

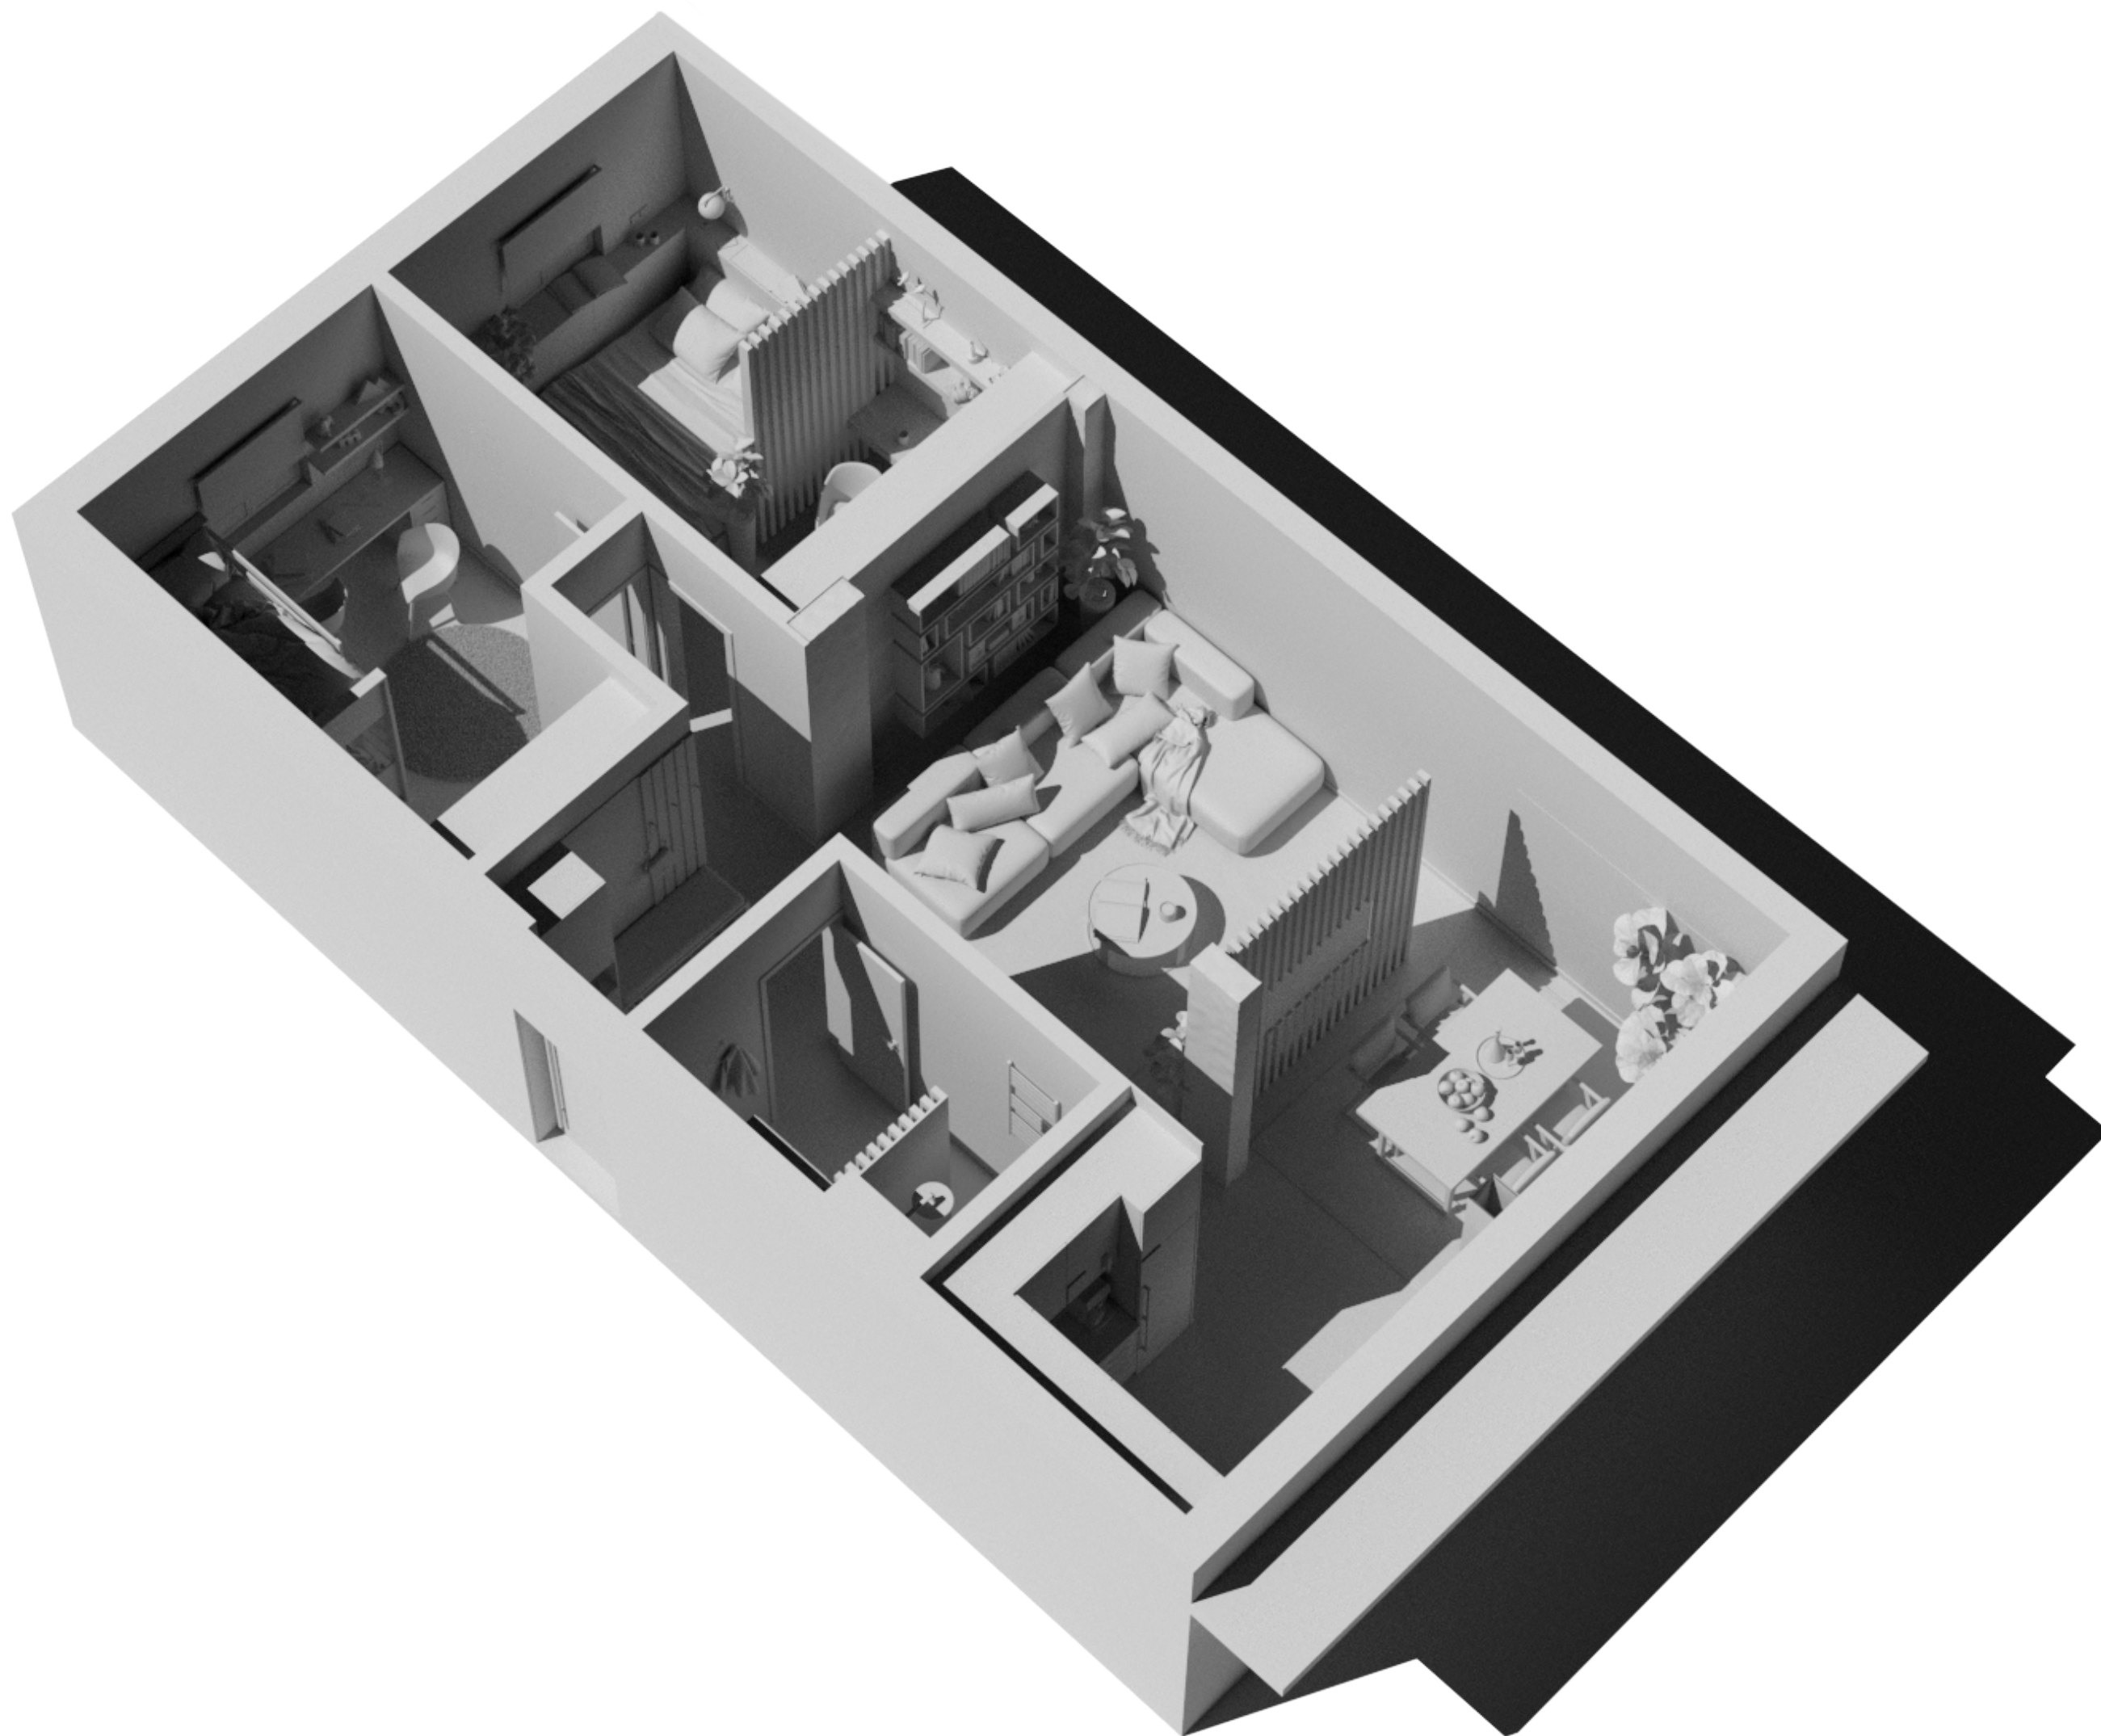


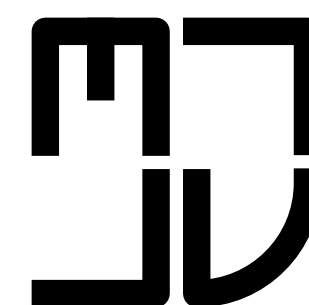

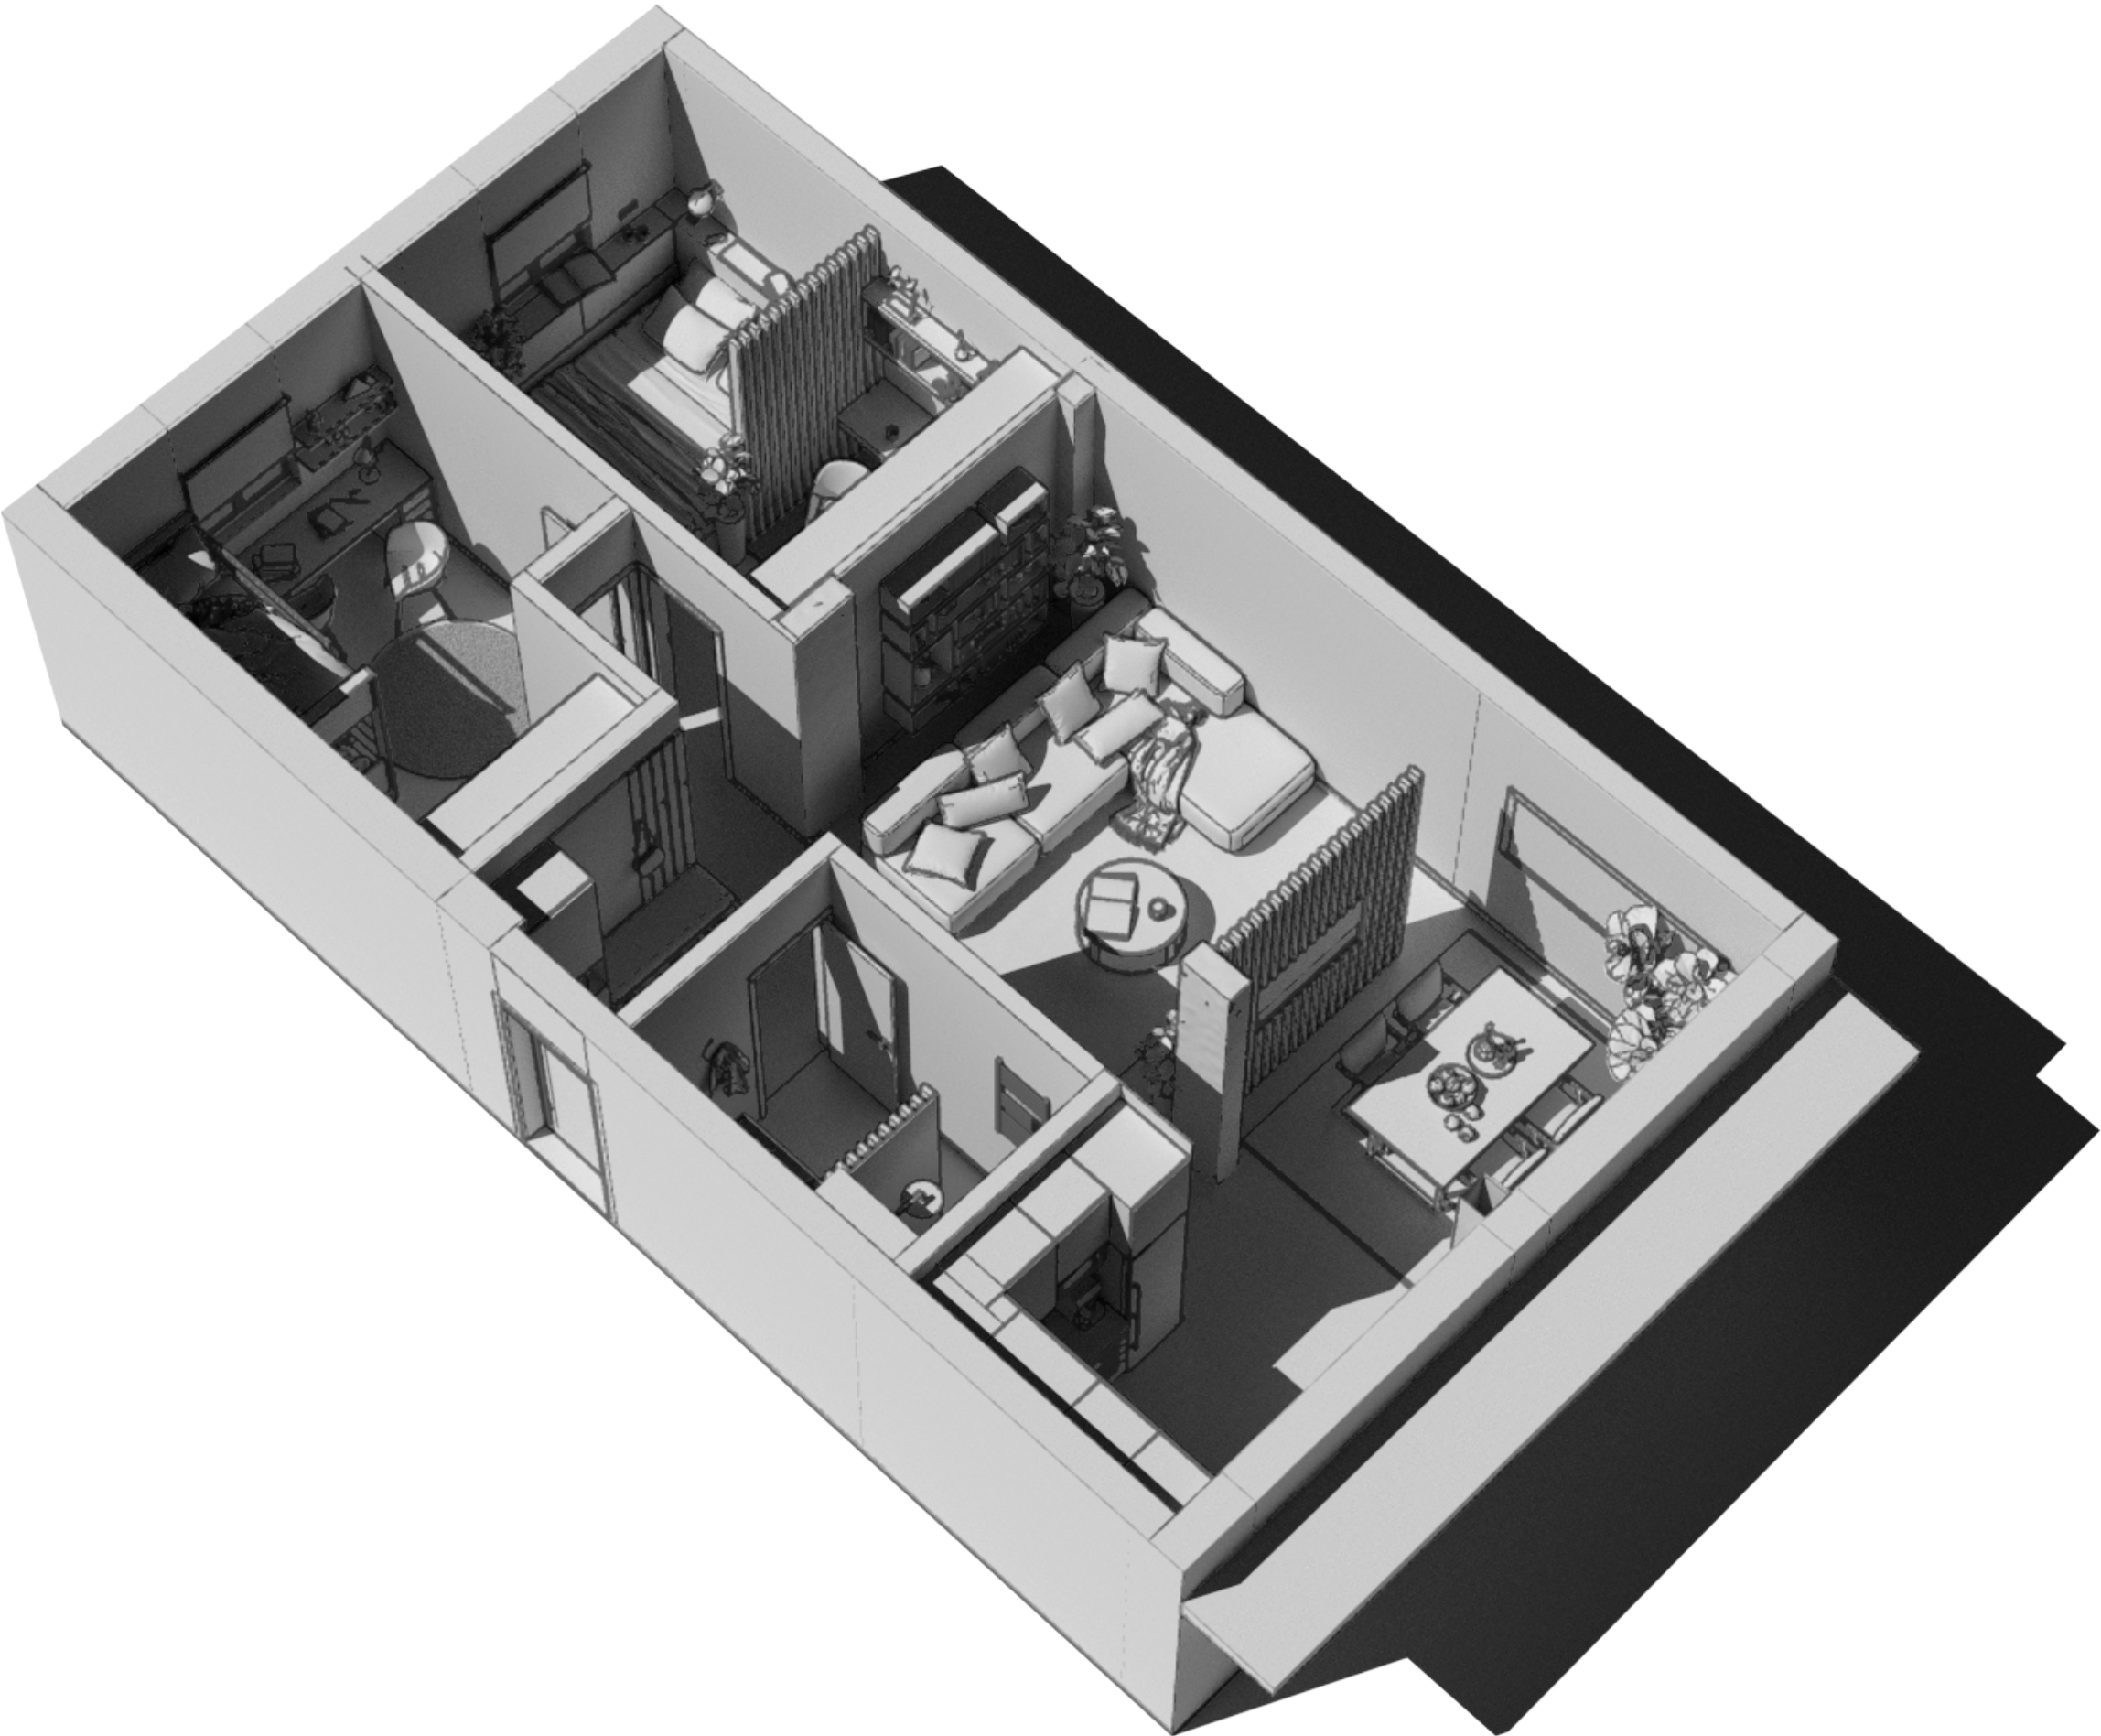

Índice


Índice		
Demolição	3	
Construção	4	
Áreas Gerais	5	
Medidas de Passagem	6	
Portas	7	
Pavimentação	8	
Paredes	9	
Teto Falso	10	
Luzes	11	
Plano Elétrico	12	
Sala	13-17	
Cozinha	18-20	
Casa de Banho	21-23	
Corredor de Entrada	24-26	
Quarto de Adultos	27-30	
Quarto de Crianças	31-33	
Mobiliário Sala	34-42	
Mobiliário Cozinha	43-52	
Mobiliário Casa de Banho	53-54	
Mobiliário Corredor de Entrada	55-56	
Mobiliário Quarto de Adultos	57-61	
Mobiliário Quarto de Crianças	62-65	
Ferragens	66-69	

Medidas em cm			
Faculdade de Arquitetura	Design de Ambientes		
Localização: Buraca	Página	Páginas Totais	
Designers: Miguel Terrinha - João Dias	2	69	




Planta


1:50

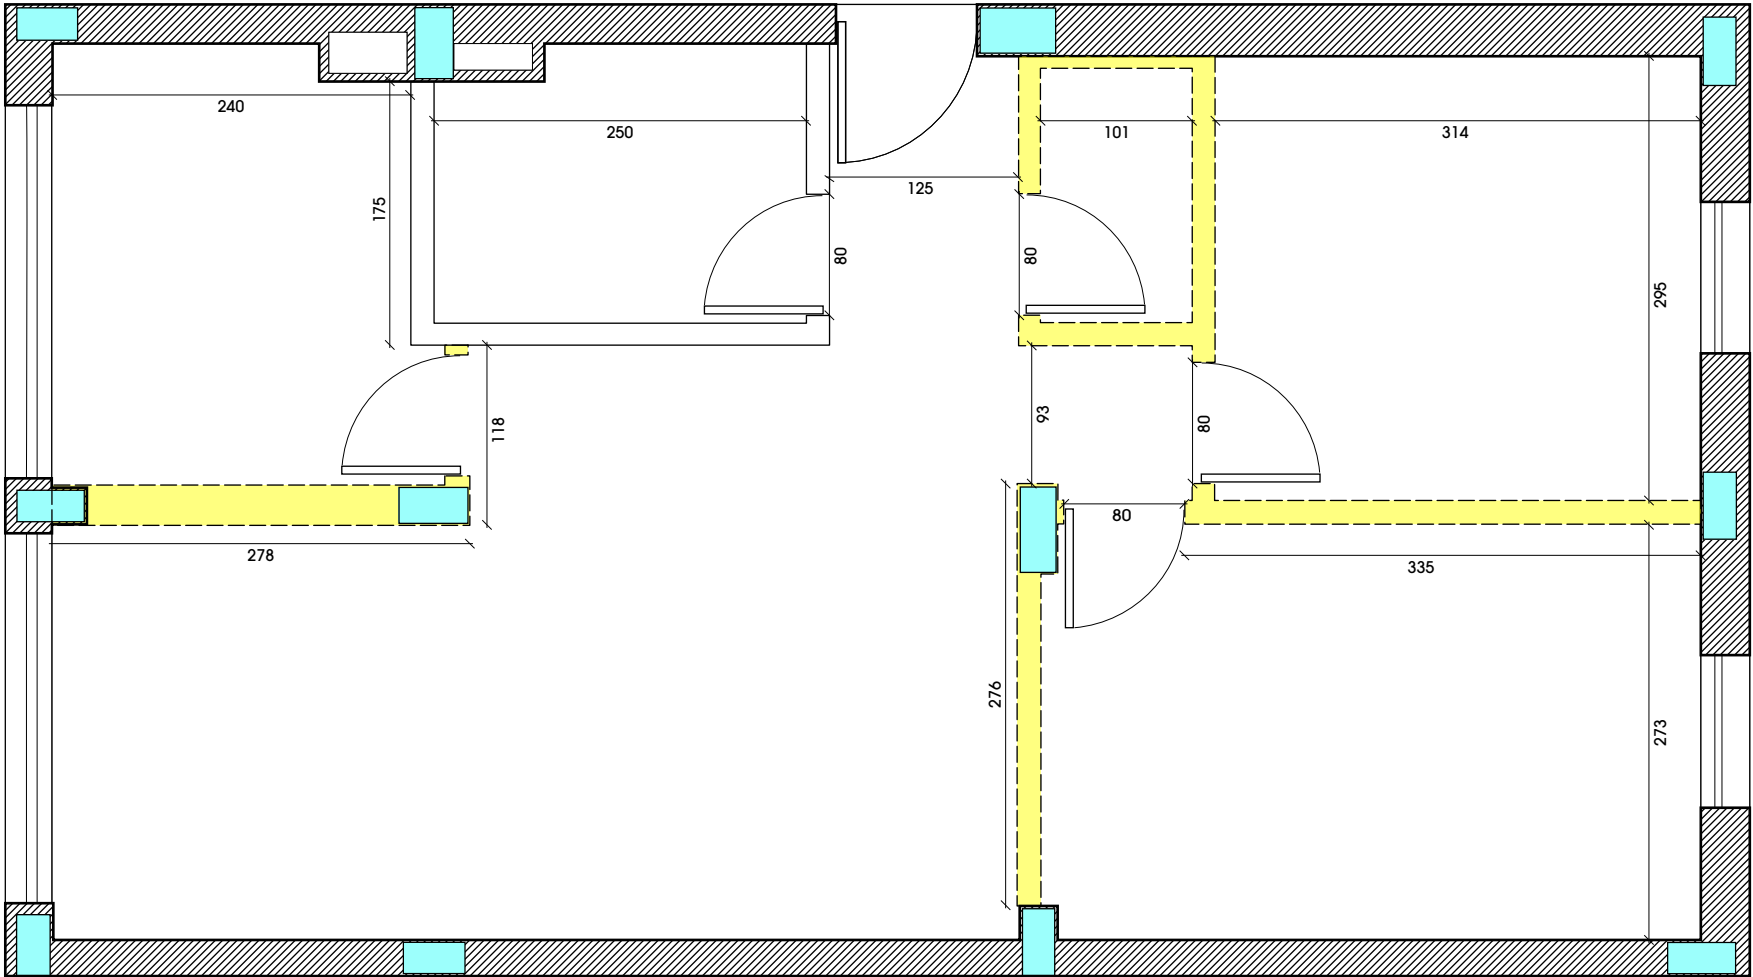

Demolição

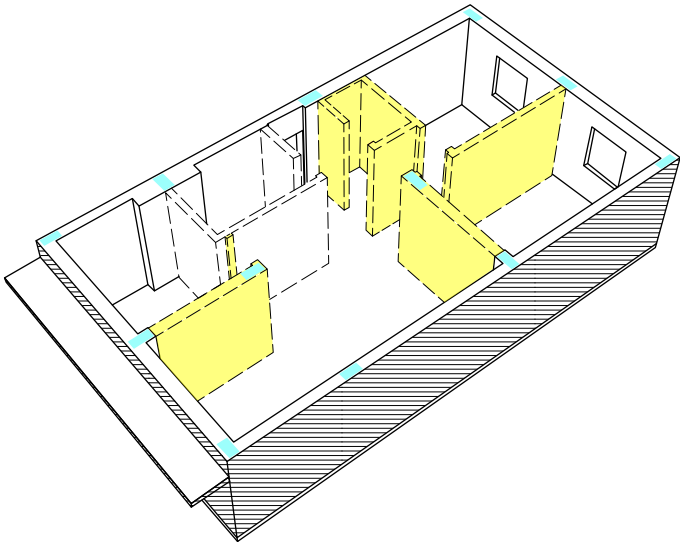

Lengenda

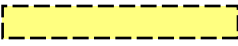-  Demolição
-  Pilar de Betão
-  Paredes
-  Paredes Mestras


Medidas em cm

Faculdade de Arquitetura	Design de Ambientes		
Localização: Buraca	Página	Páginas Totais	
Designers: Miguel Terrinha - João Dias	3	69	




Planta

1:50

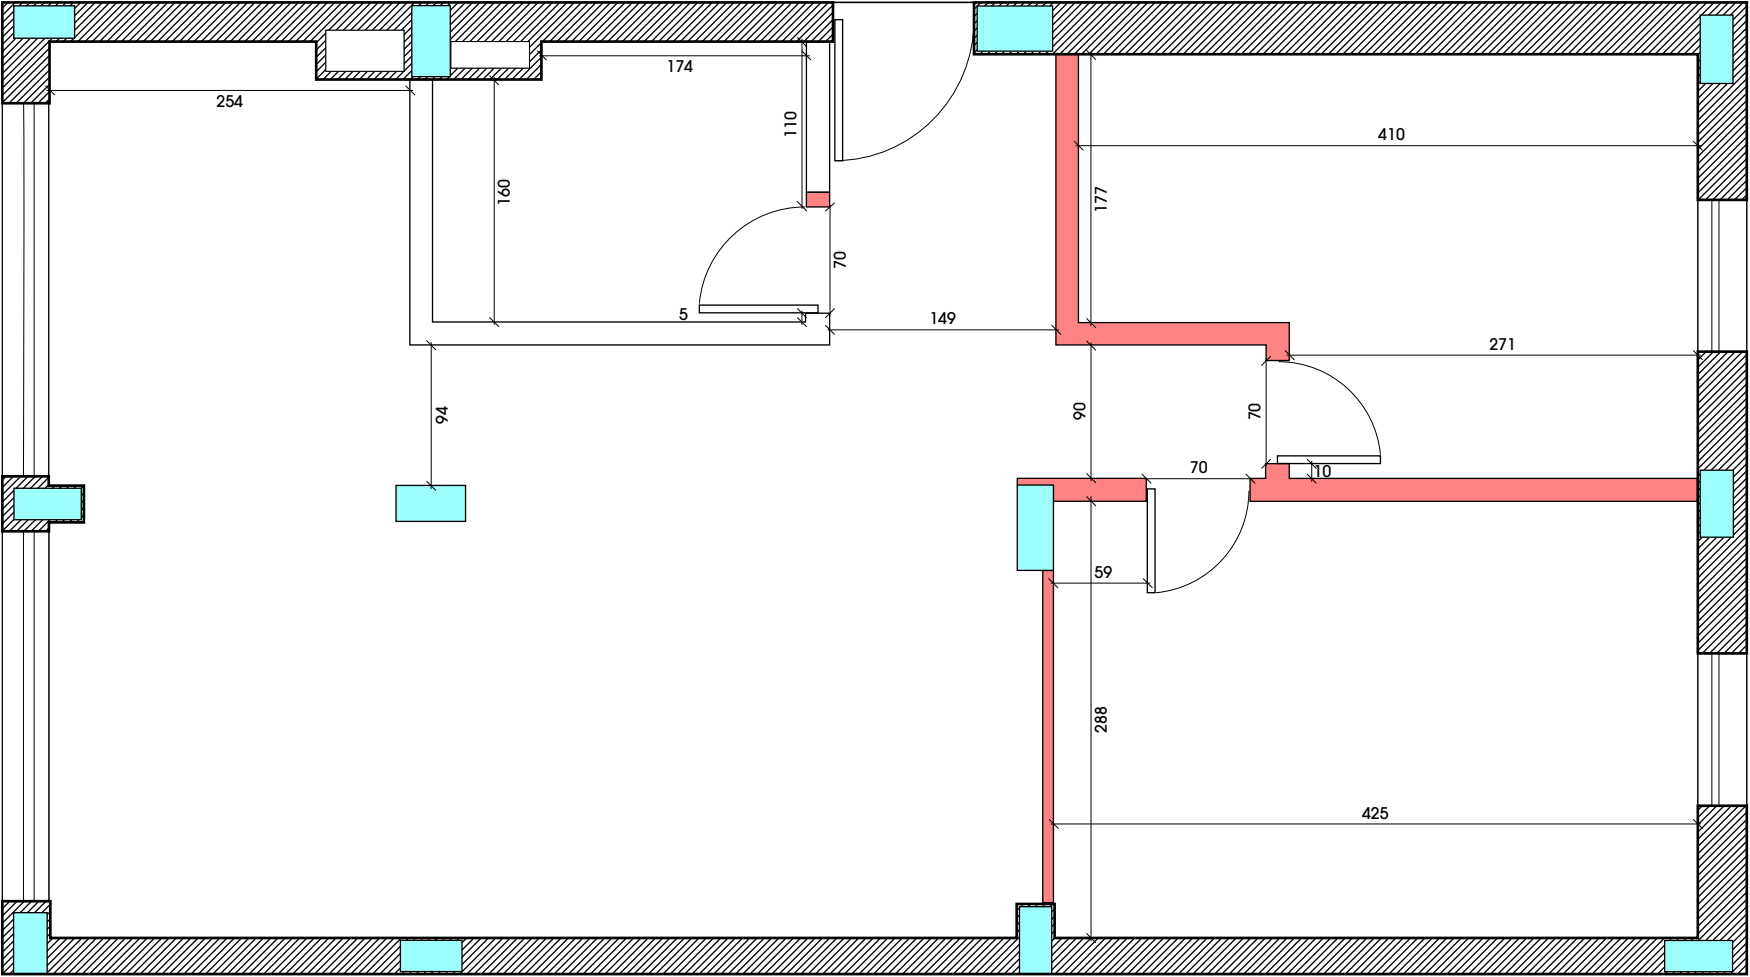

Construção

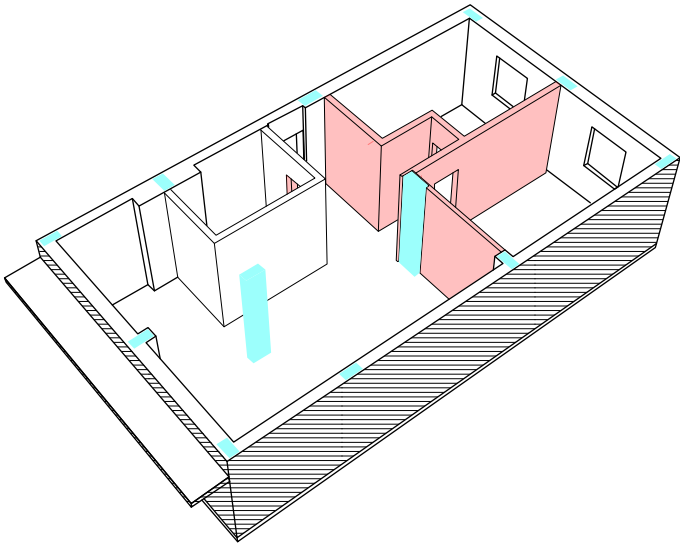

Lengenda

- Construção
- Pilar de Betão
- Paredes
- Paredes Mestras


Medidas em cm

Faculdade de Arquitetura	Design de Ambientes	
Localização: Buraca	Página	Páginas Totais
Designers: Miguel Terrinha - João Dias	4	69



Planta

1:50

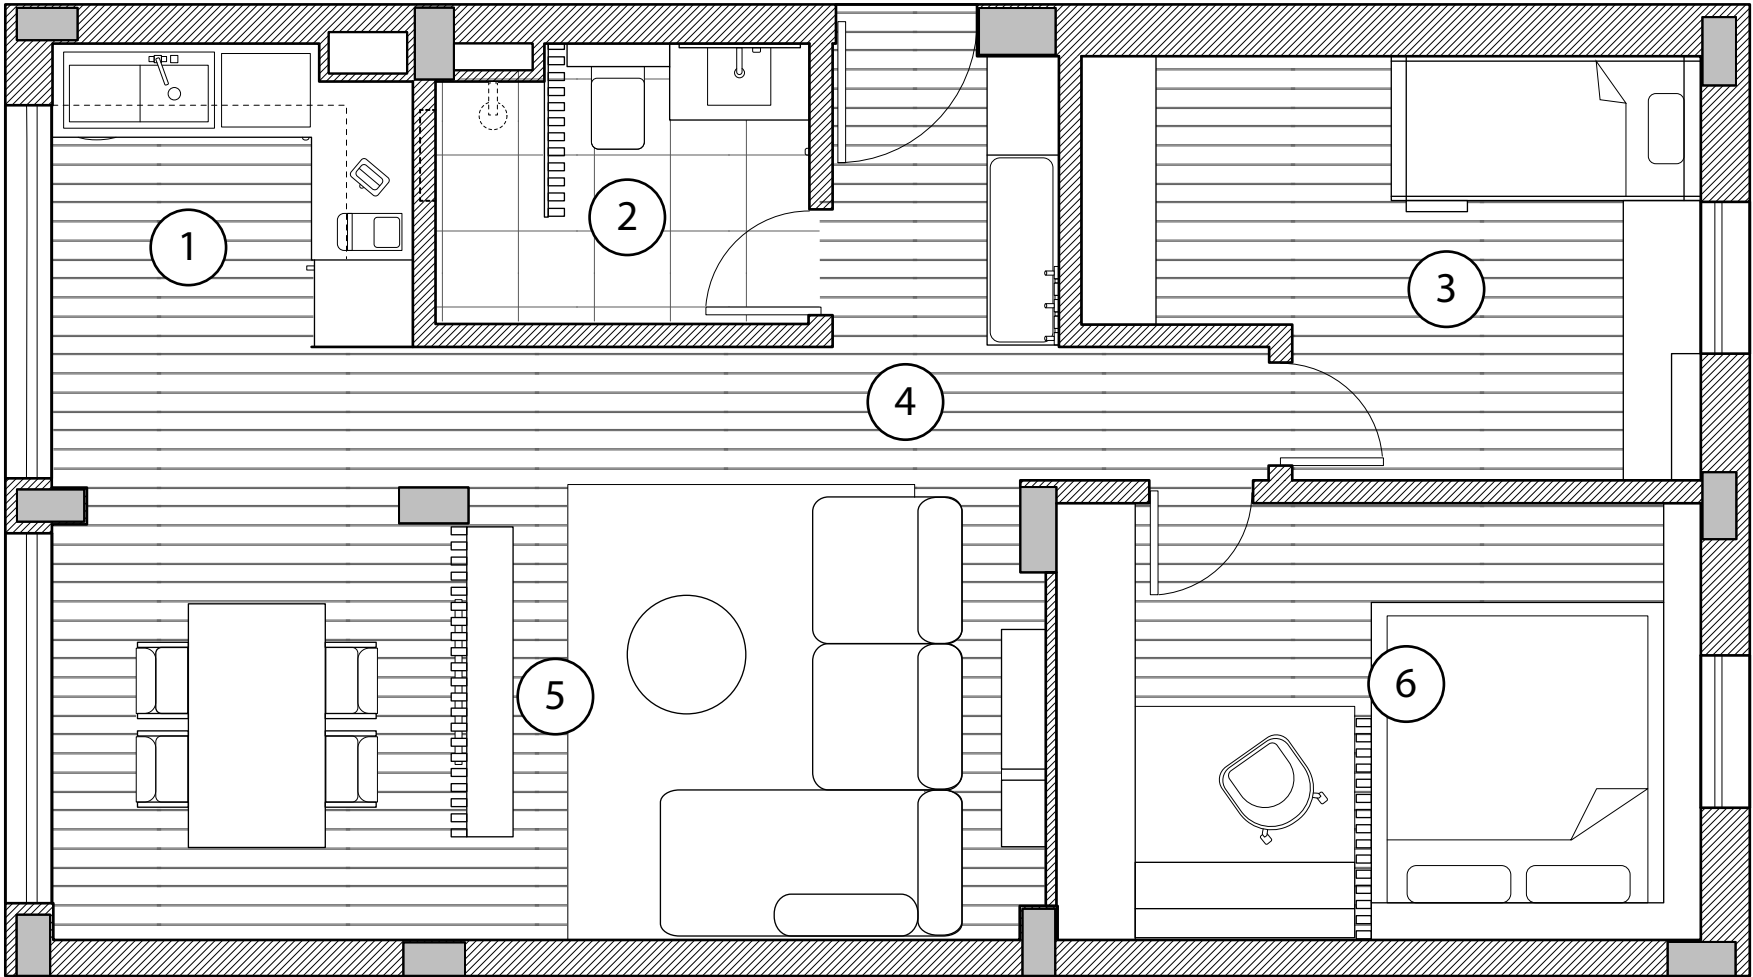


Áreas Gerais		
1	Cozinha	~ 4,6 m2
2	Casa de Banho	~ 4,4 m2
3	QUarto de Crianças	~ 10,1 m2
4	Corredor	~ 10 m2
5	Sala	~ 24 m2
6	Quarto de Adultos	~12,3 m2


Considera-se corredor (4) toda a área de circulação entre a cozinha/parede exterior da casa de banho até aos pilares da sala, estendendo-se até à porta do quarto das crianças. Incluindo a entrada da casa.

Planta

1:50

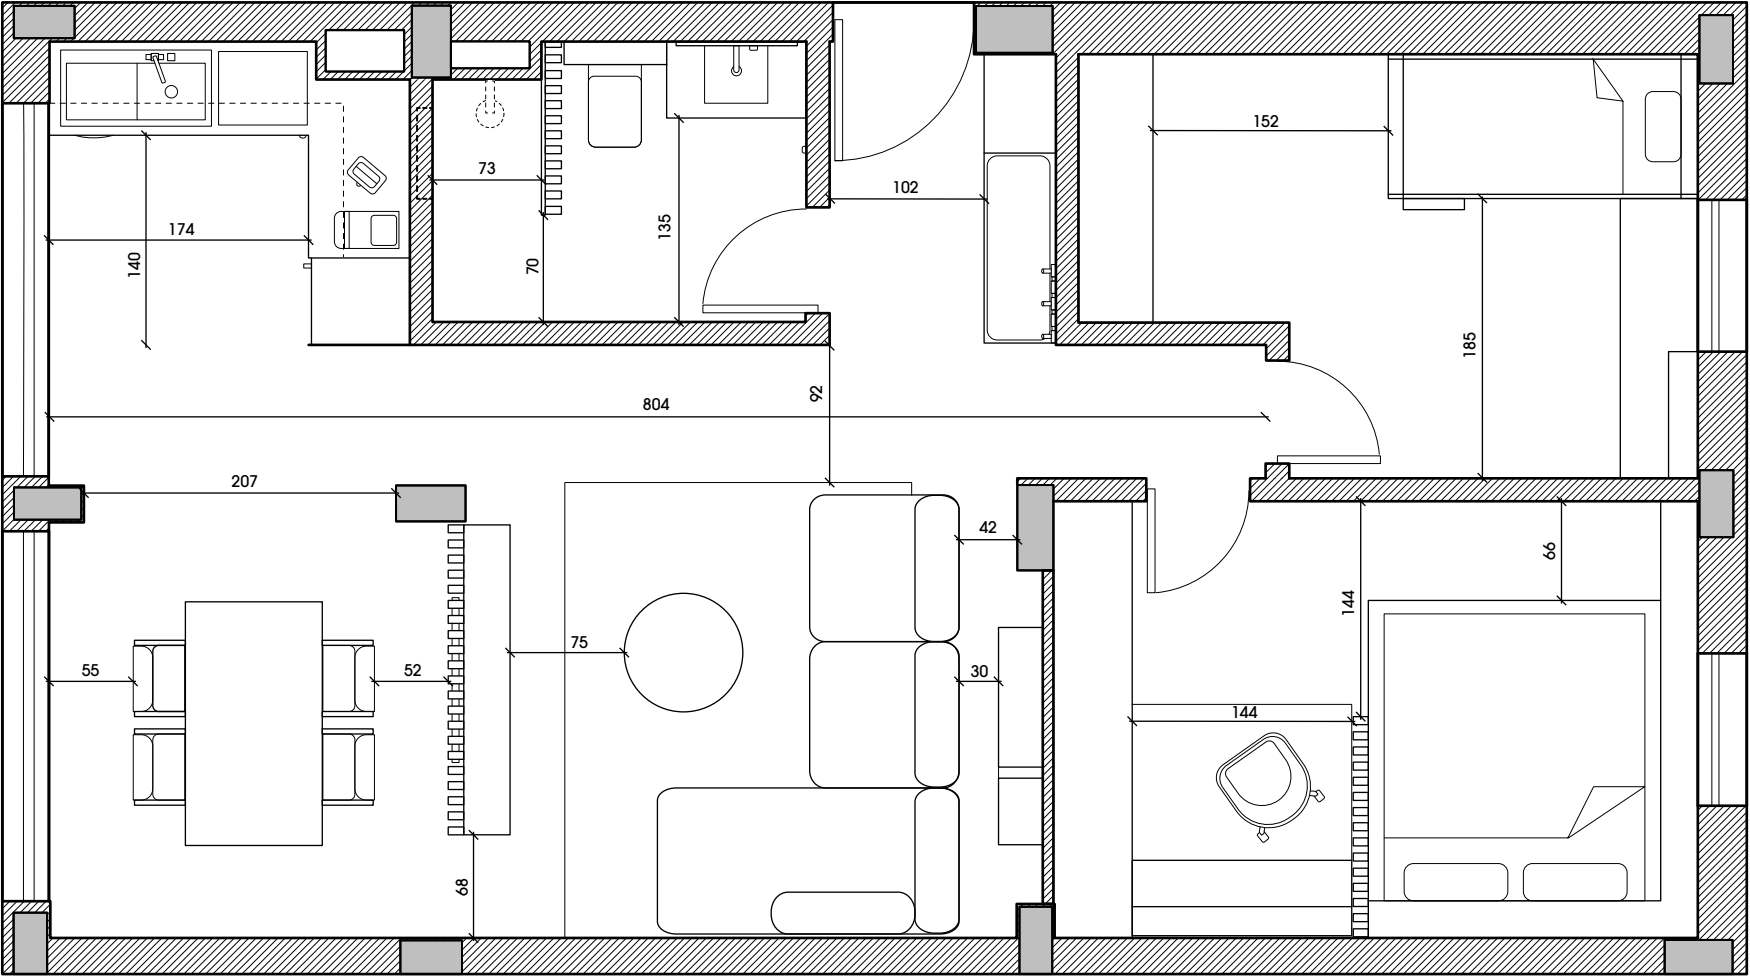

Medidas de Passagem

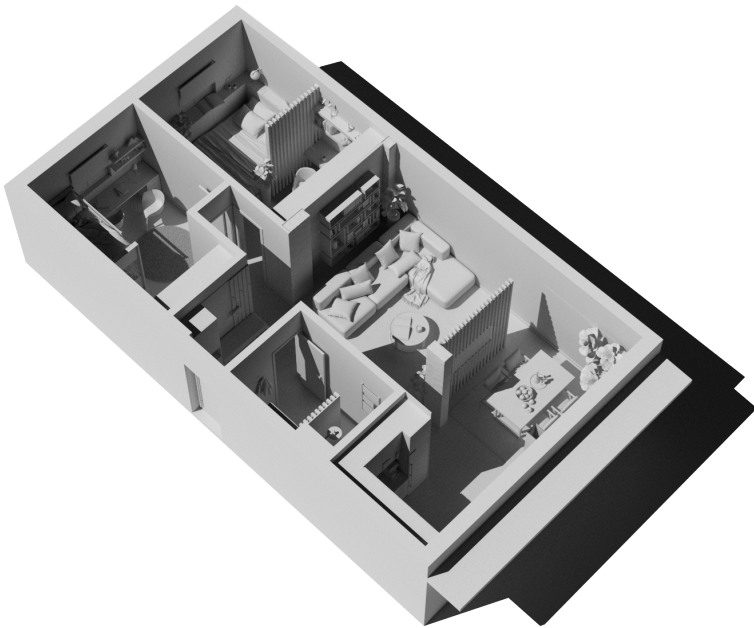

Medidas colocadas em relação à mobília projetada, para mais informações sobre medidas da habitação consultar página 4.


Medidas em cm

Faculdade de Arquitetura	Design de Ambientes	
Localização: Buraca	Página	Páginas Totais
Designers: Miguel Terrinha - João Dias	6	69




Planta

1:50

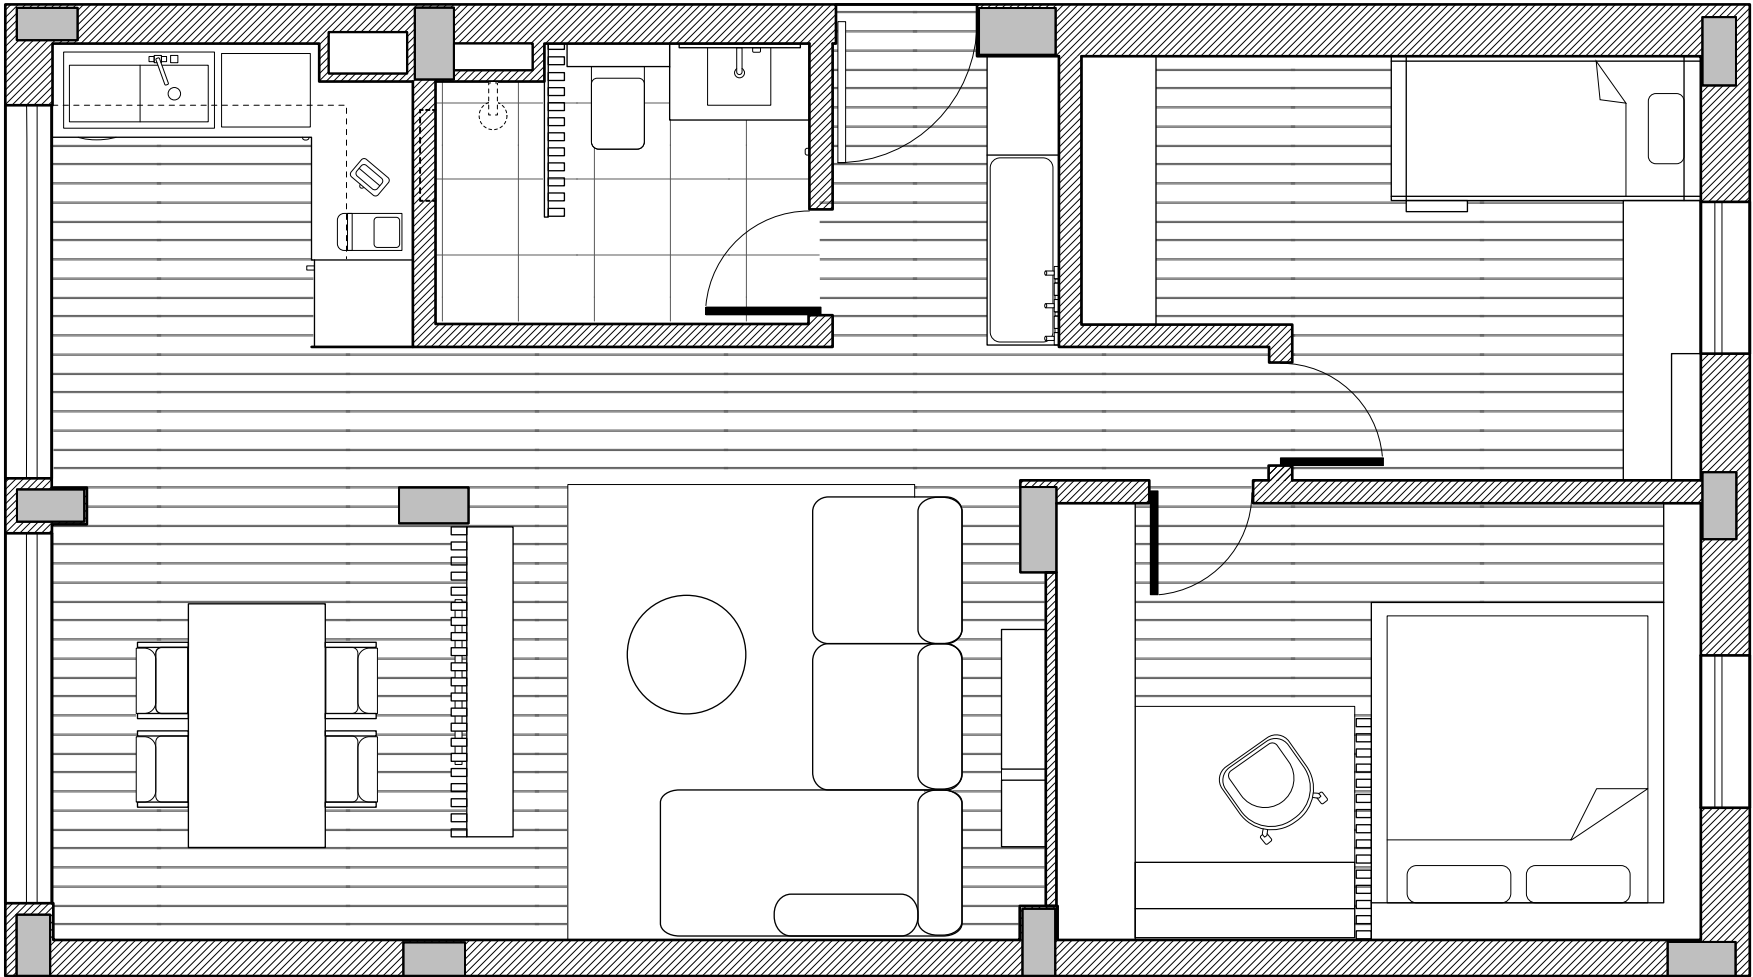

Portas

Portas Interiores

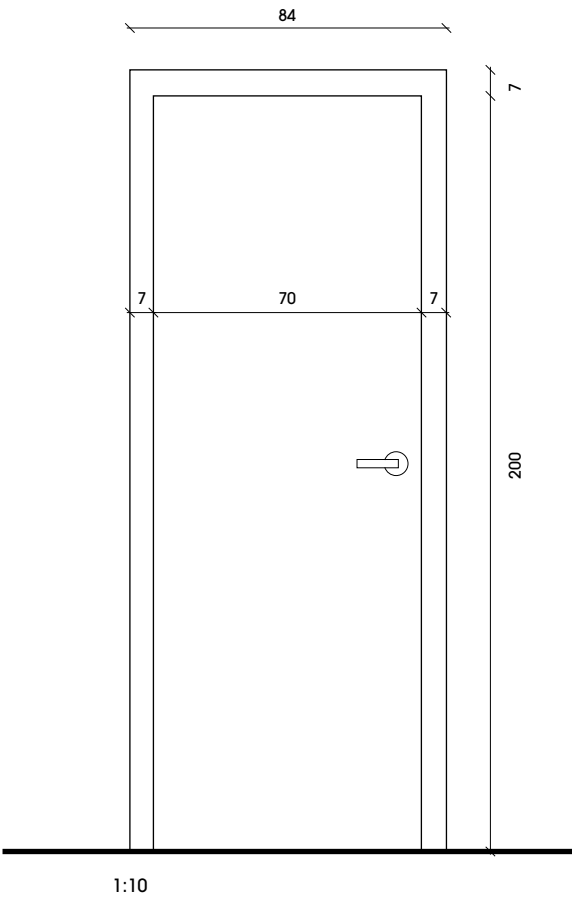

Medidas relativas às portas interiores da habitação.


Medidas em cm

Faculdade de Arquitetura	Design de Ambientes		
Localização: Buraca	Página	Páginas Totais	
Designers: Miguel Terrinha - João Dias	7	69	




Planta

1:50

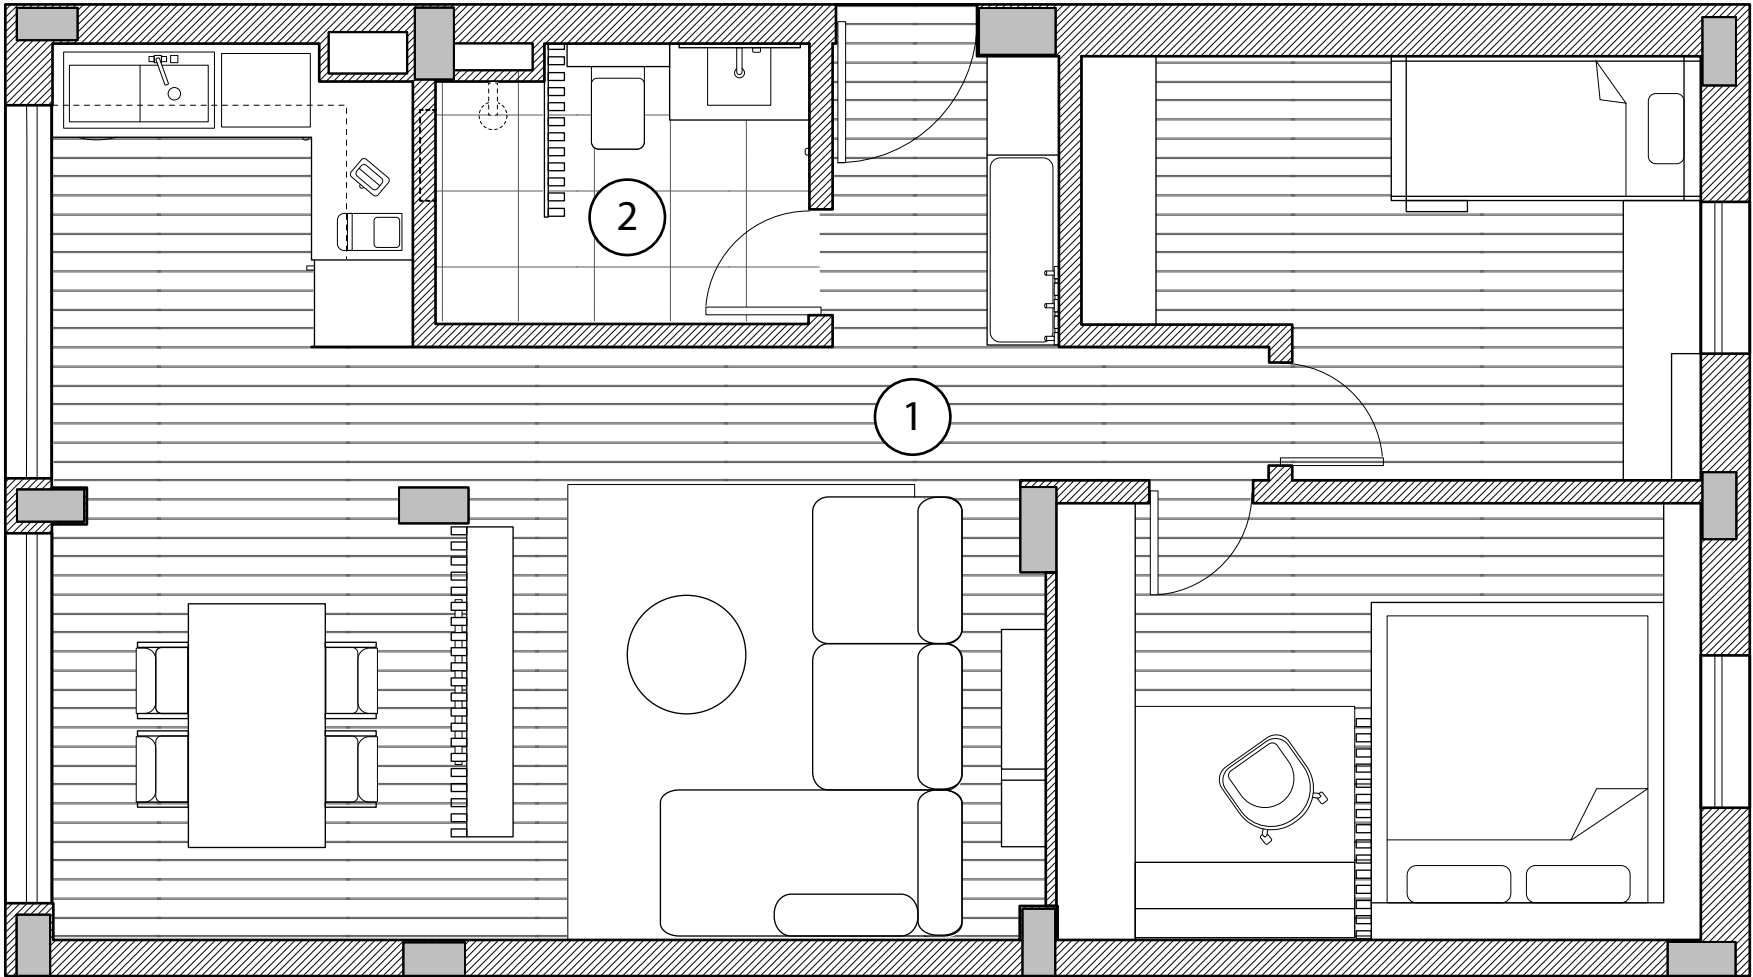


Pavimentação

1 Chão de Madeira ~ 61 m2

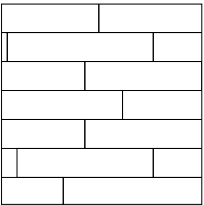


Pavimento Parquet
Carvalho Abetone | SWOOD

2 Chão de Azulejos ~ 4,4 m2

 

Azulejos 100x100 cm

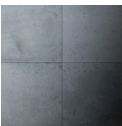

100x100 cm

A representação gráfica do tipo de pavimento da planta não se encontra à escala correta, é meramente ilustrativa.


Medidas em cm

Faculdade de Arquitetura	Design de Ambientes	
Localização: Buraca	Página	Páginas Totais
Designers: Miguel Terrinha - João Dias	8	69



Planta


1:50

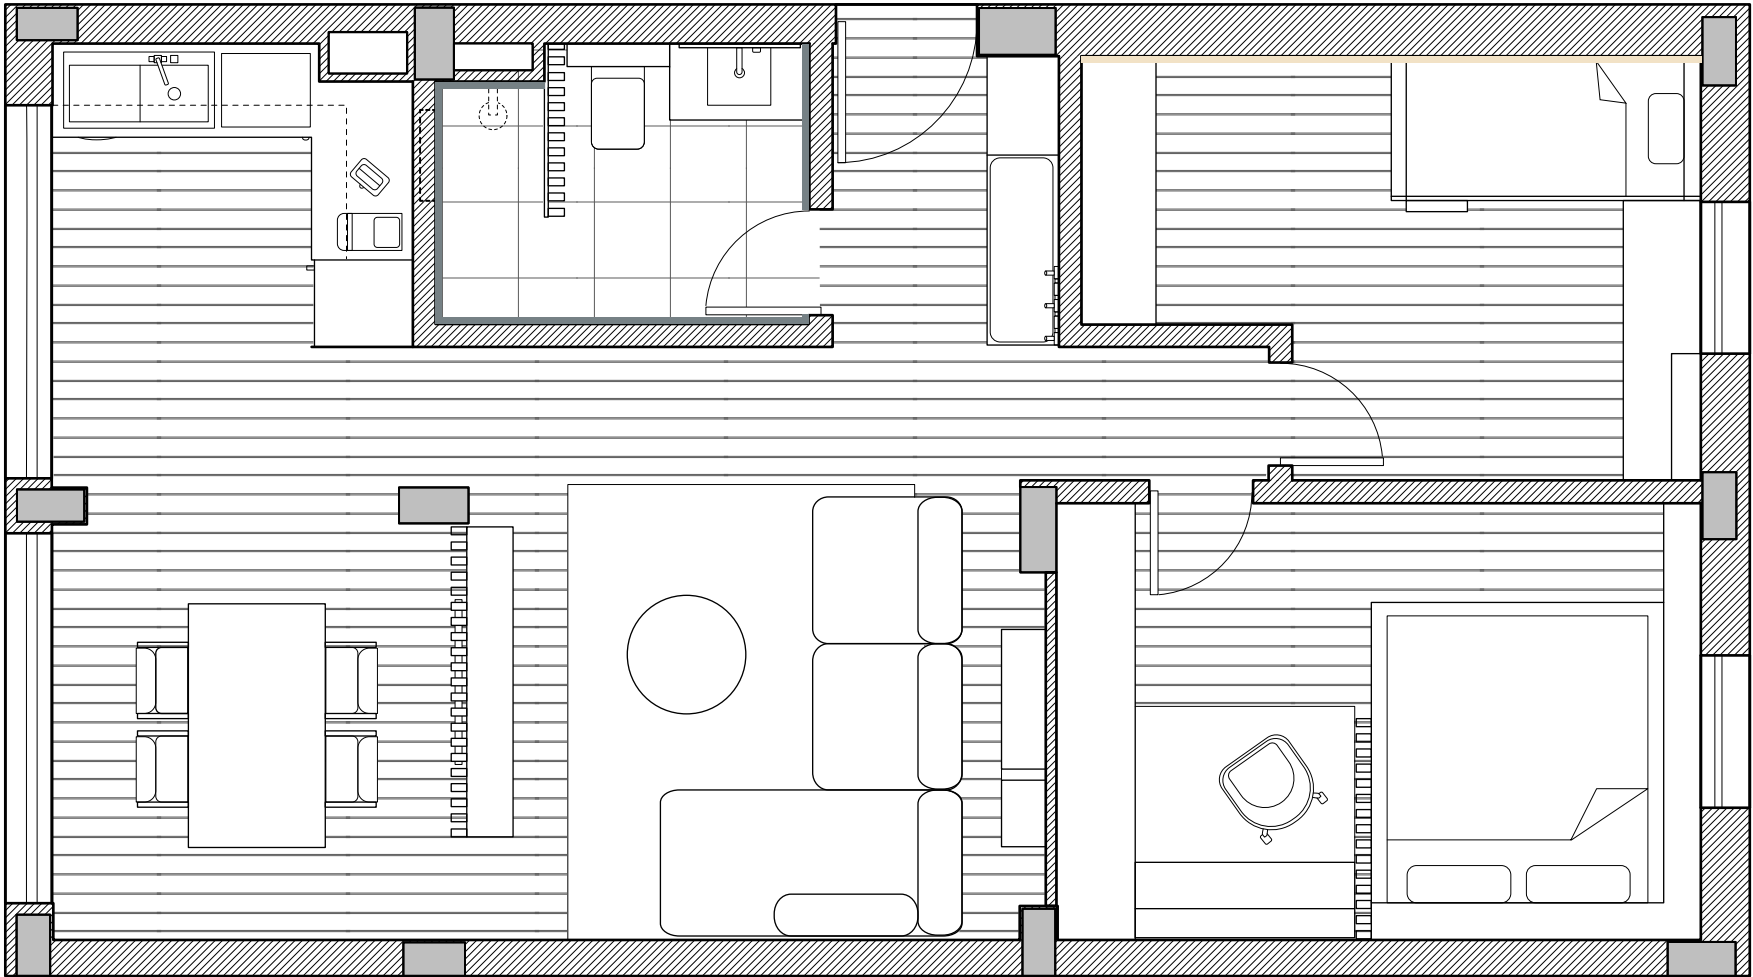

Paredes

1


Parede Creme ~ 11,1 m2

 

Tinta de interior decorativa
LUXENS MATE CREAM 2

2


Parede de Azulejos ~ 16,4 m2

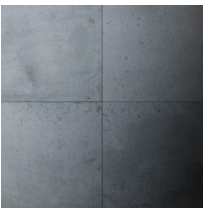

Azulejos 100x100 cm

3

Paredes Brancas

 

Tinta de interior
LUXENS MATE BRANCO

Qualquer parede que não esteja assinalada com uma cor na planta será pintada a branco.

Medidas em cm

Faculdade de Arquitetura

Design de Ambientes

Localização: Buraca

Página

Páginas Totais

Designers: Miguel Terrinha - João Dias


9

69




Planta

1:50

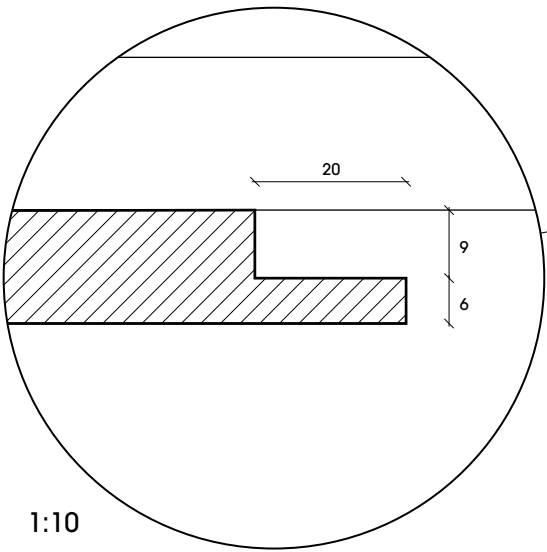

1:10

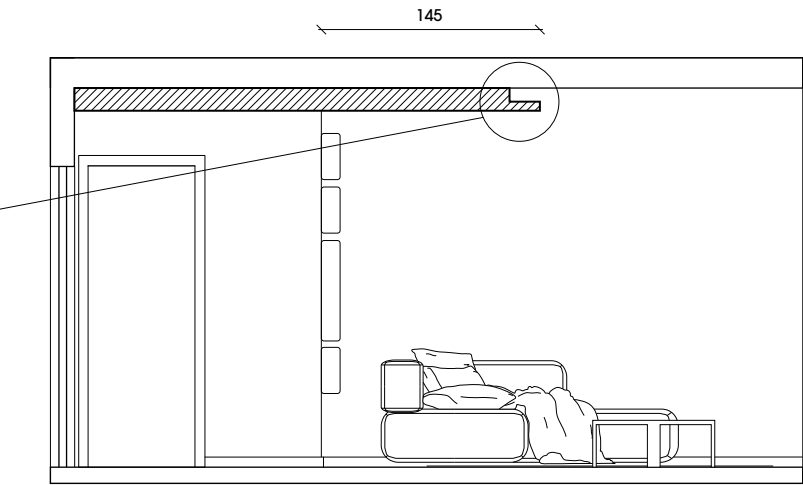


1:50

Teto Falso



Teto da Casa

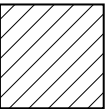

Teto falso

No espaço vazio entre o teto falso e o teto da casa
será colocada uma faixa de leds ao longo de
toda a sua extensão.


Medidas em cm



Planta


1:50

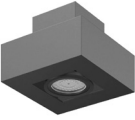

Luzes		
1	Tlon Cubo 590	
2	Luzes Doraimi 4	
3	Tlon Light 950	
4	CRISTALRECORD Kardan	
5	Plafon Spot Sobrepor Led	
6	Luminária de piso "Pyongyang"	
7	Nelson Saucer Bubble	
8	Bloomingville Pernille Gold	
9	Flos IC Lights	
10	Lâmpada Ajustável de Mesa	
11	Lampe Gras 205 Preto	
12	Rise Wall Light	

Planta

1:50

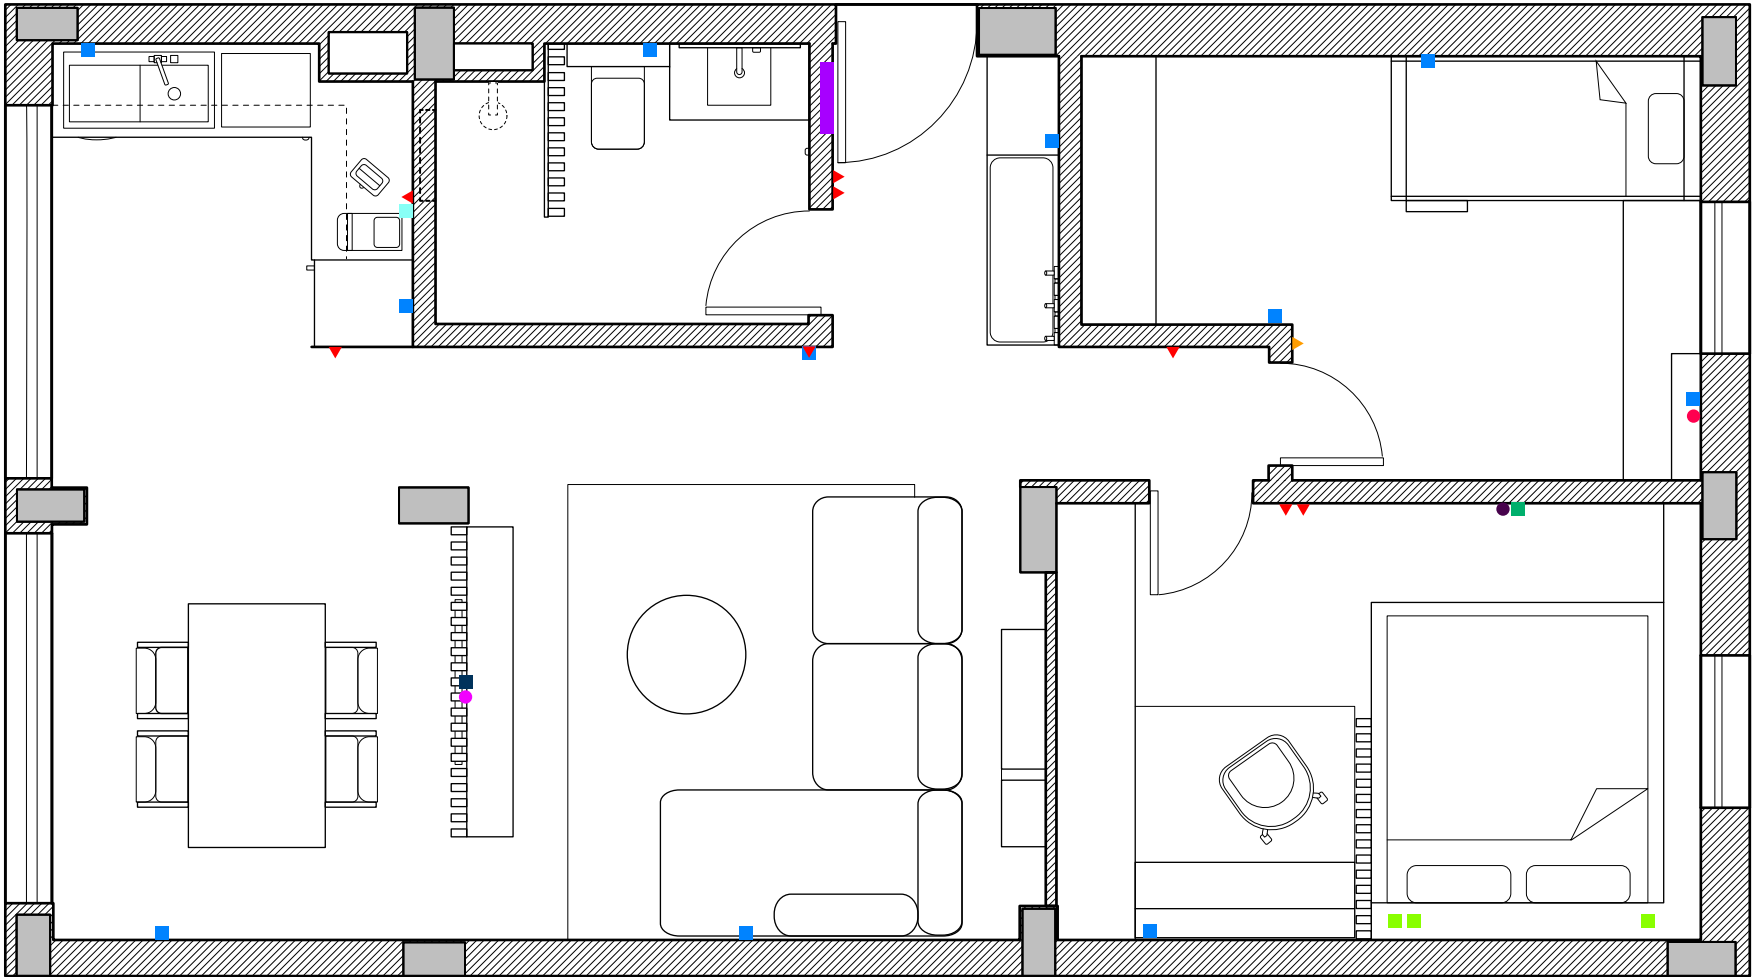

Plano Elétrico

- Tomada Televisão - chão
- Tomada Televisão - 130 cm altura
- Tomada Televisão - 30 cm altura

- Tomada 220V - chão
- Tomada 220V - 30 cm altura
- Tomada 220V - 100 cm altura
- Tomada 220V - 130 cm altura
- Tomada 220V - equipada no móvel

- ▲ Interruptor Duplo - 115 cm altura
- ▲ Interruptor - 115 cm altura

- Quadro Elétrico

Relativamente à tomada a 100 cm de altura, esta encontra-se a ~15 cm mais alta que a bancada da cozinha.

A tomada a 130cm de altura estará juntamente colocada com a tomada de televisão no quarto dos adultos.


As restantes tomadas da cozinha serão para ligar os equipamentos eletrónicos.

Medidas em cm

Faculdade de Arquitetura	Design de Ambientes		
Localização: Buraca	Página	Páginas Totais	
Designers: Miguel Terrinha - João Dias	12	69	



Sala

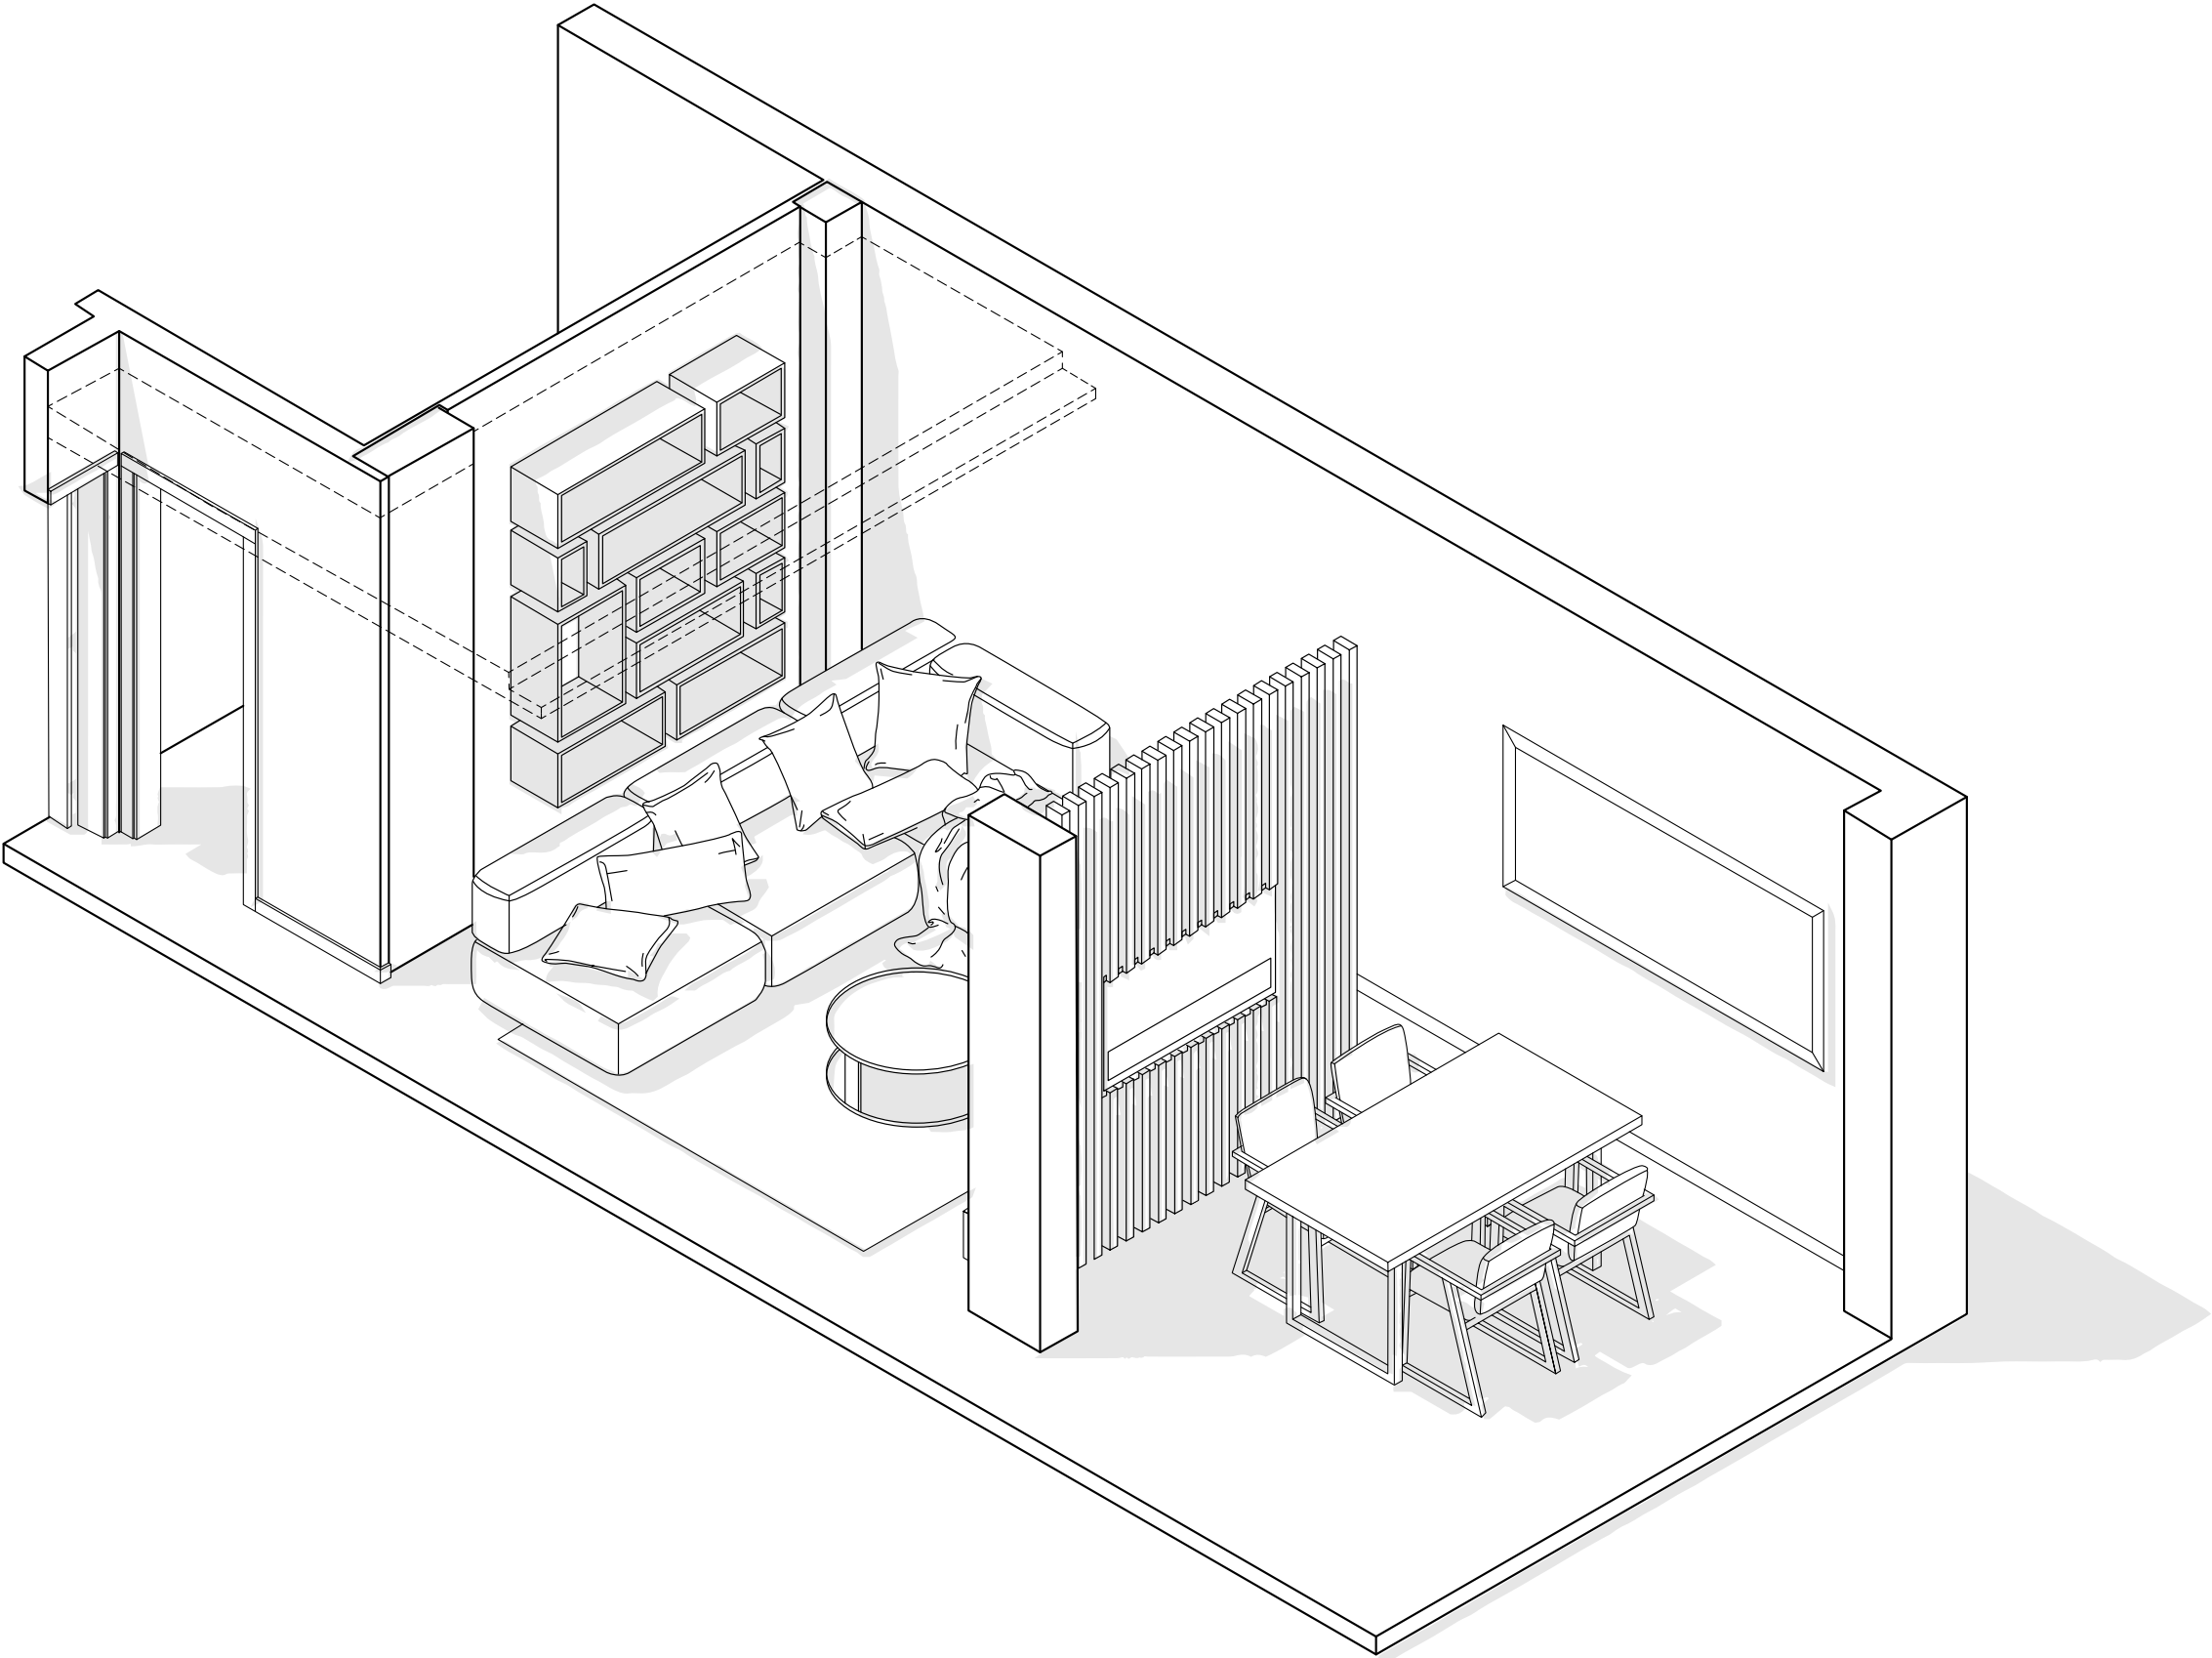

Isometria Sala

Nota:
Todas as isometrias iniciais de cada divisão
estão à escala entre si.


Medidas em cm

Faculdade de Arquitetura		Design de Ambientes	
Localização: Buraca		Página	Páginas Totais
Designers: Miguel Terrinha - João Dias		13	69



Sala de Estar

1:20


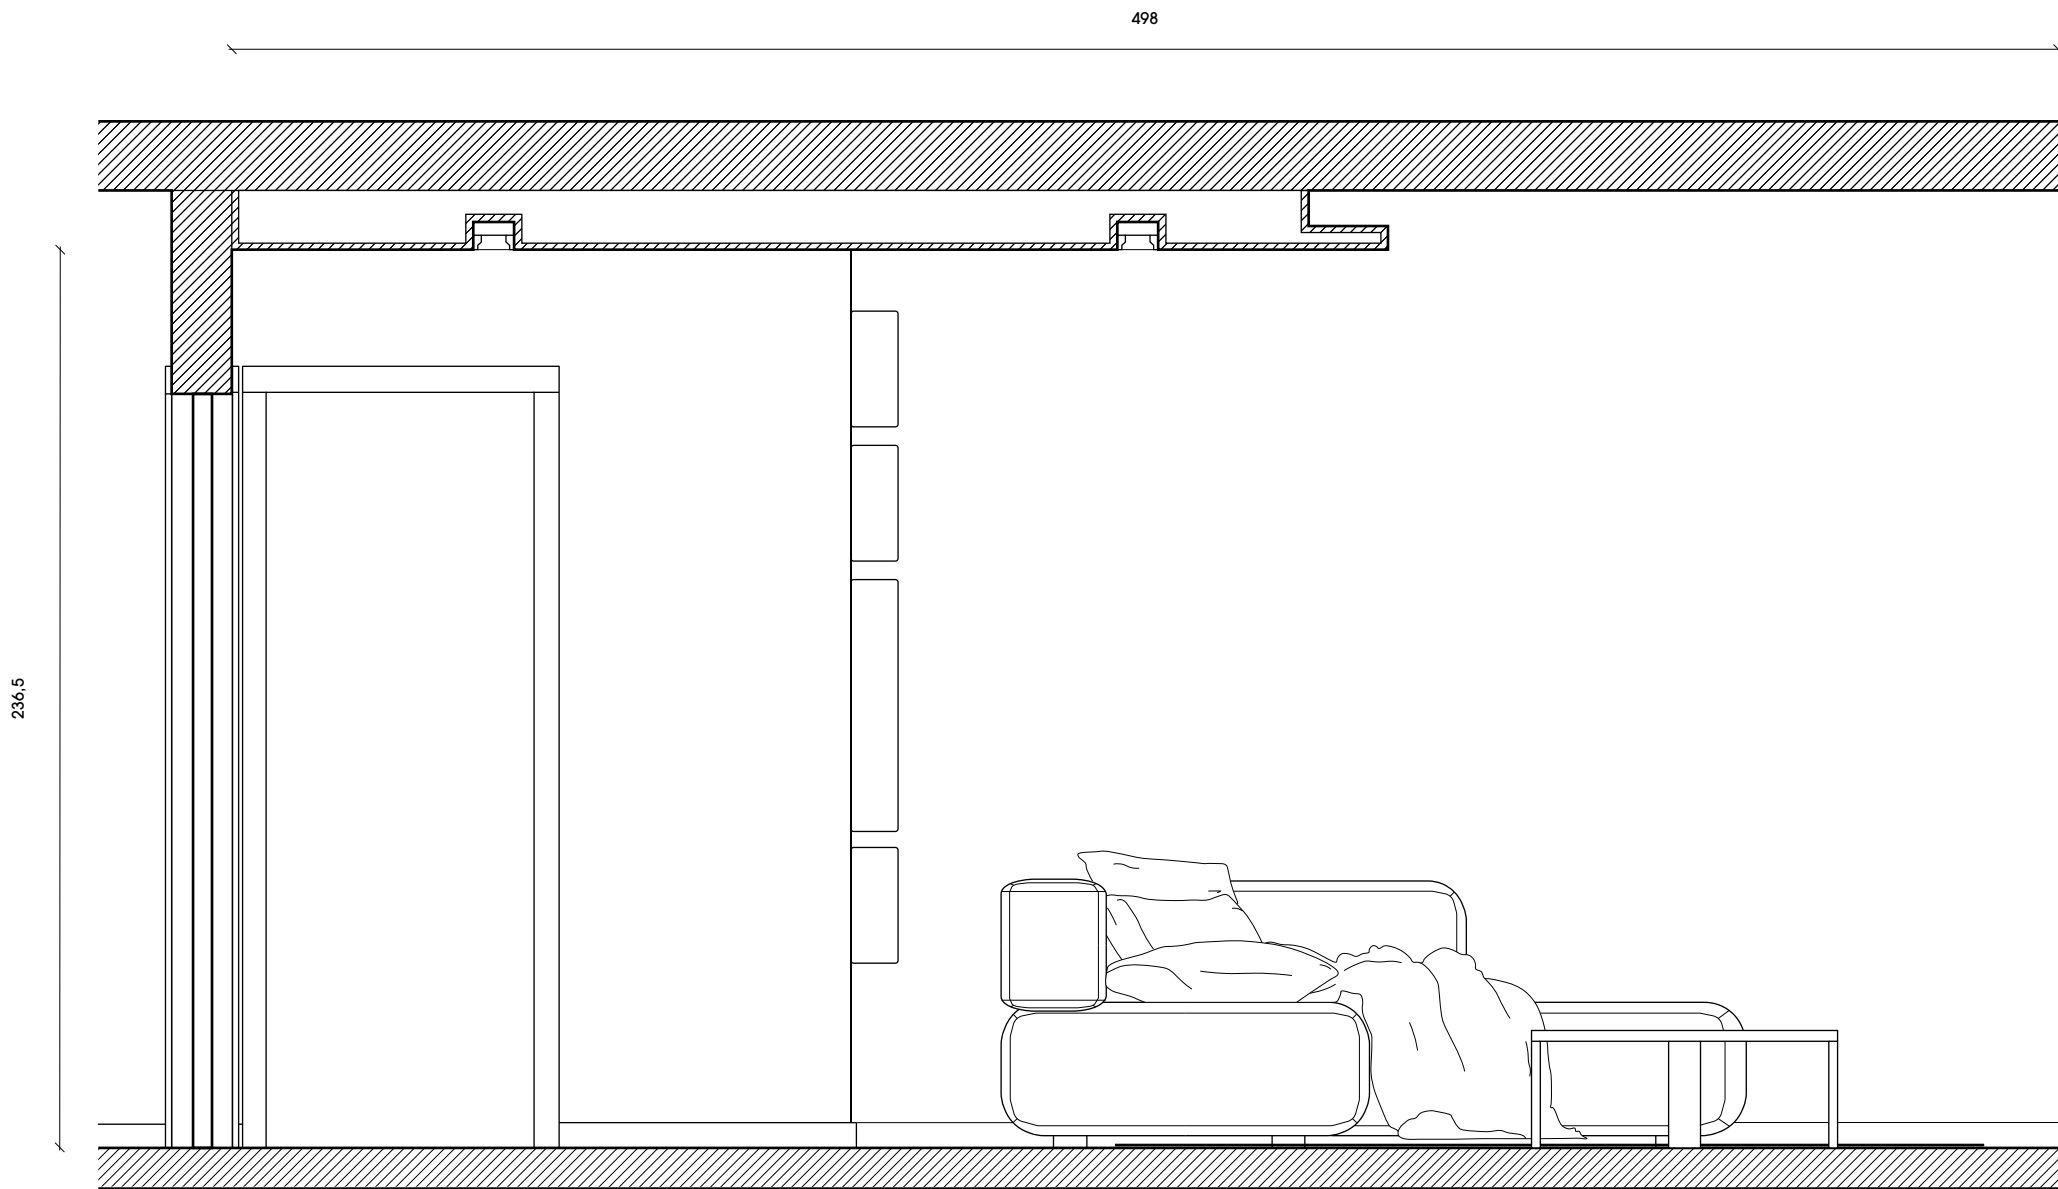


CORTE AB

Sala de Estar Corte AB

Nota:
As isometrias laterais das páginas de vistas com corte não estão à escala.

Quantidade	Nome	Página
1	Sofá MTJD	35-37
1	Estante MTJD	34
1	Mesa de Centro MTJD	39

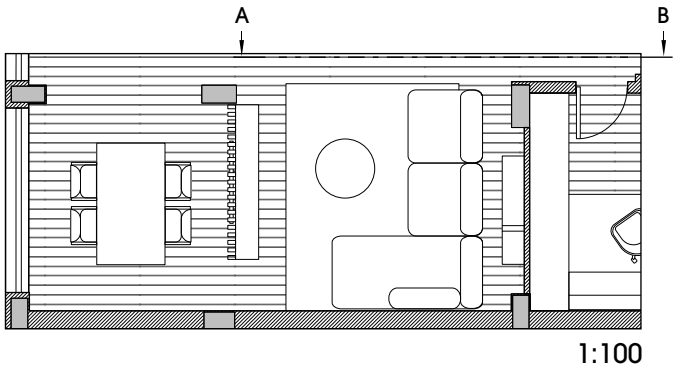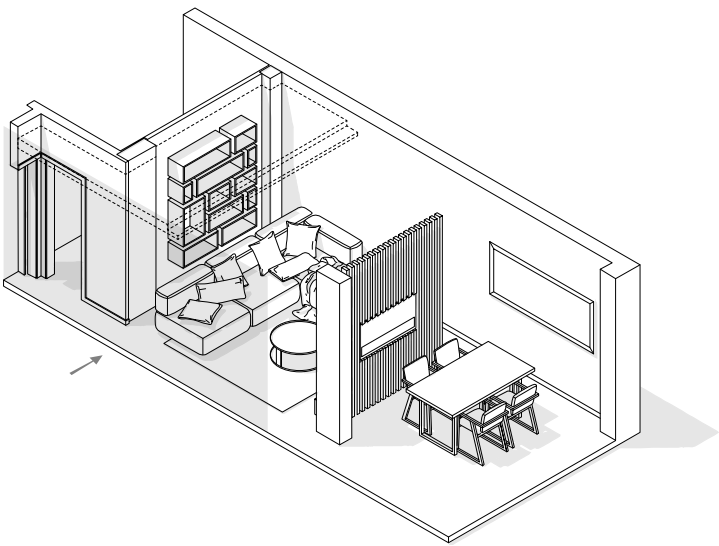


Medidas em cm

Faculdade de Arquitetura	Design de Ambientes		
Localização: Buraca	Página	Páginas Totais	
Designers: Miguel Terrinha - João Dias	14	69	



Sala de Estar

1:20


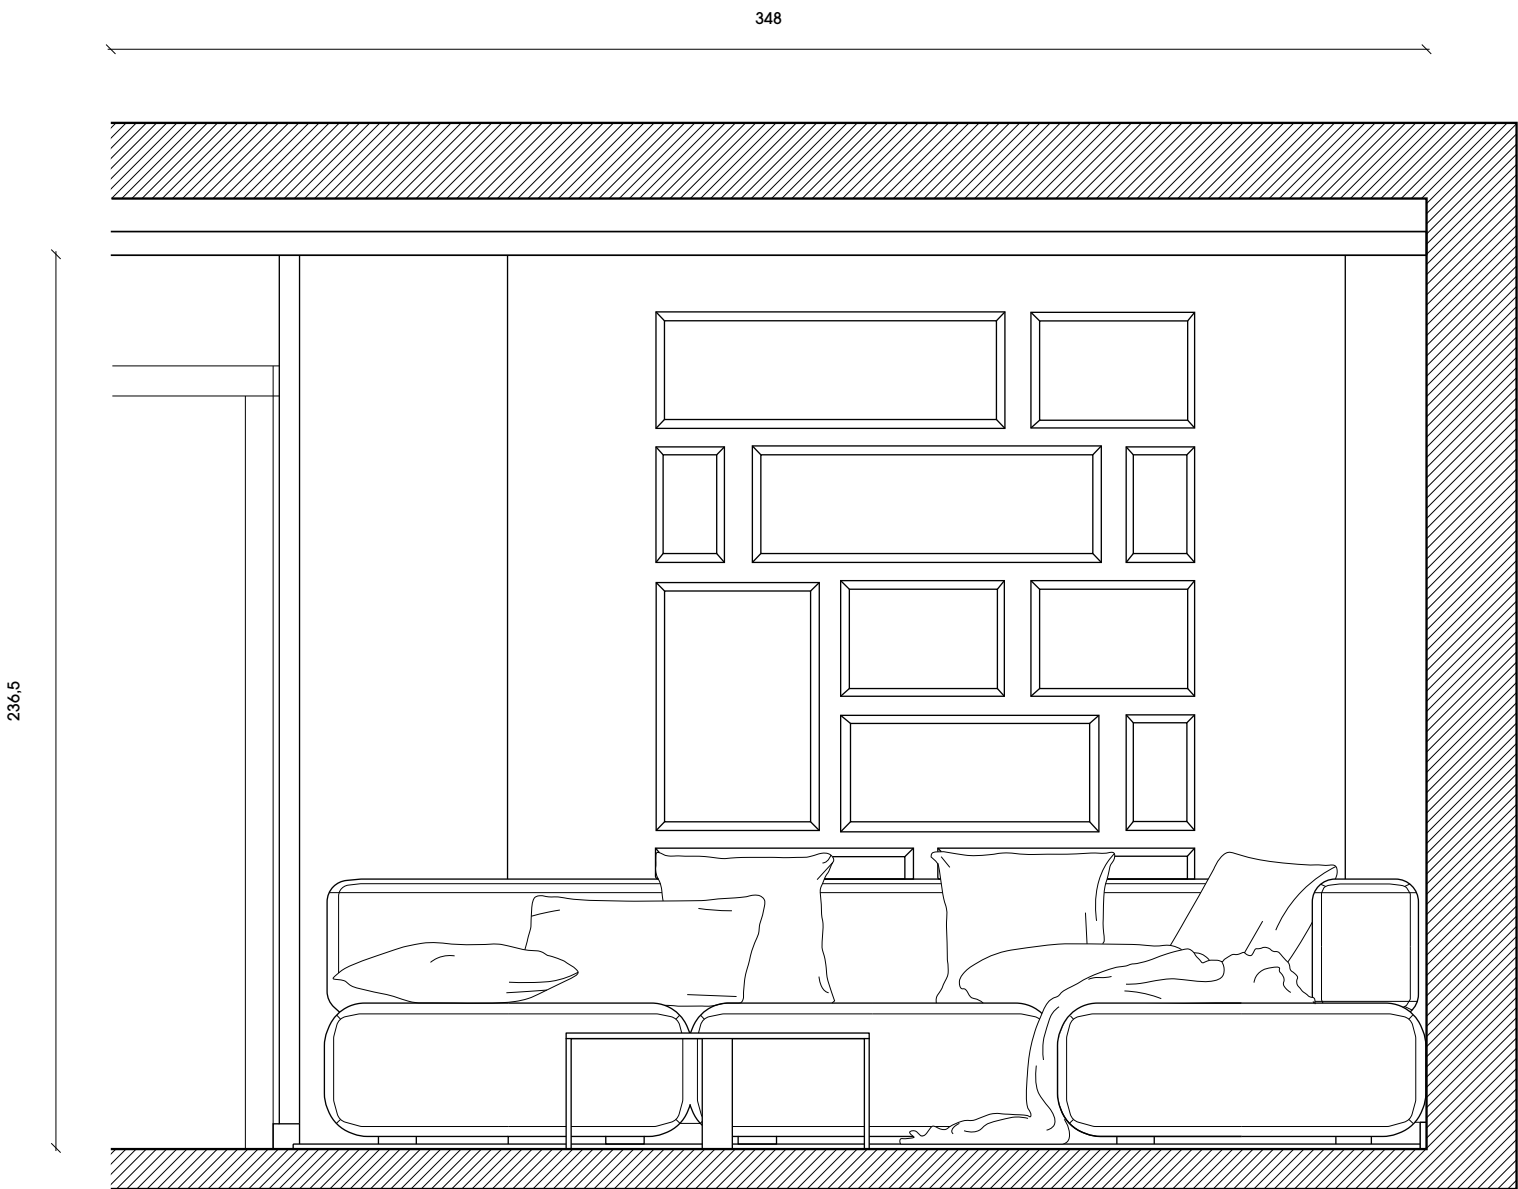


CORTE CD

Sala de Estar Corte CD

Nota:
As isometrias laterais das páginas de vistas com corte não estão à escala.

Quantidade	Nome	Página
1	Sofá MTJD	35-37
1	Estante MTJD	34
1	Mesa de Centro MTJD	39

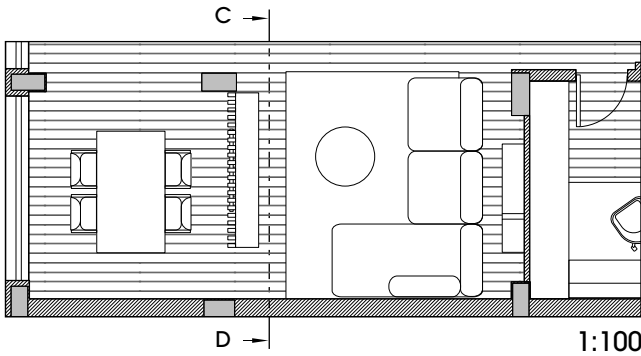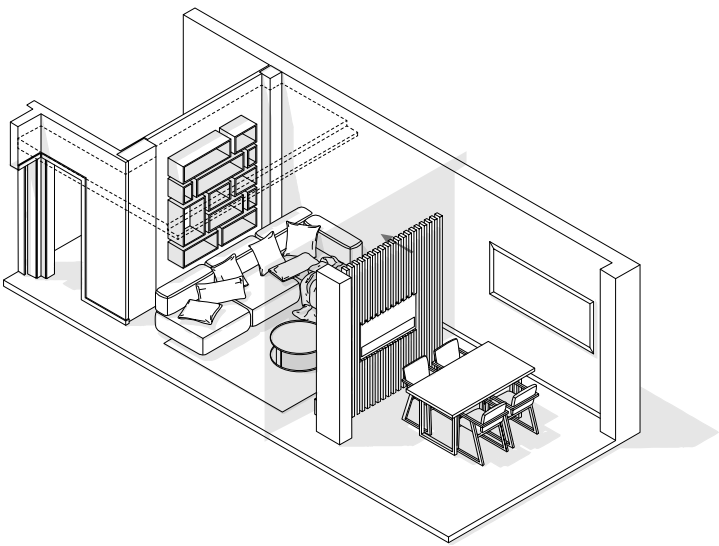


Medidas em cm

Faculdade de Arquitetura	Design de Ambientes		
Localização: Buraca	Página	Páginas Totais	
Designers: Miguel Terrinha - João Dias	15	69	



Sala de Jantar

1:20


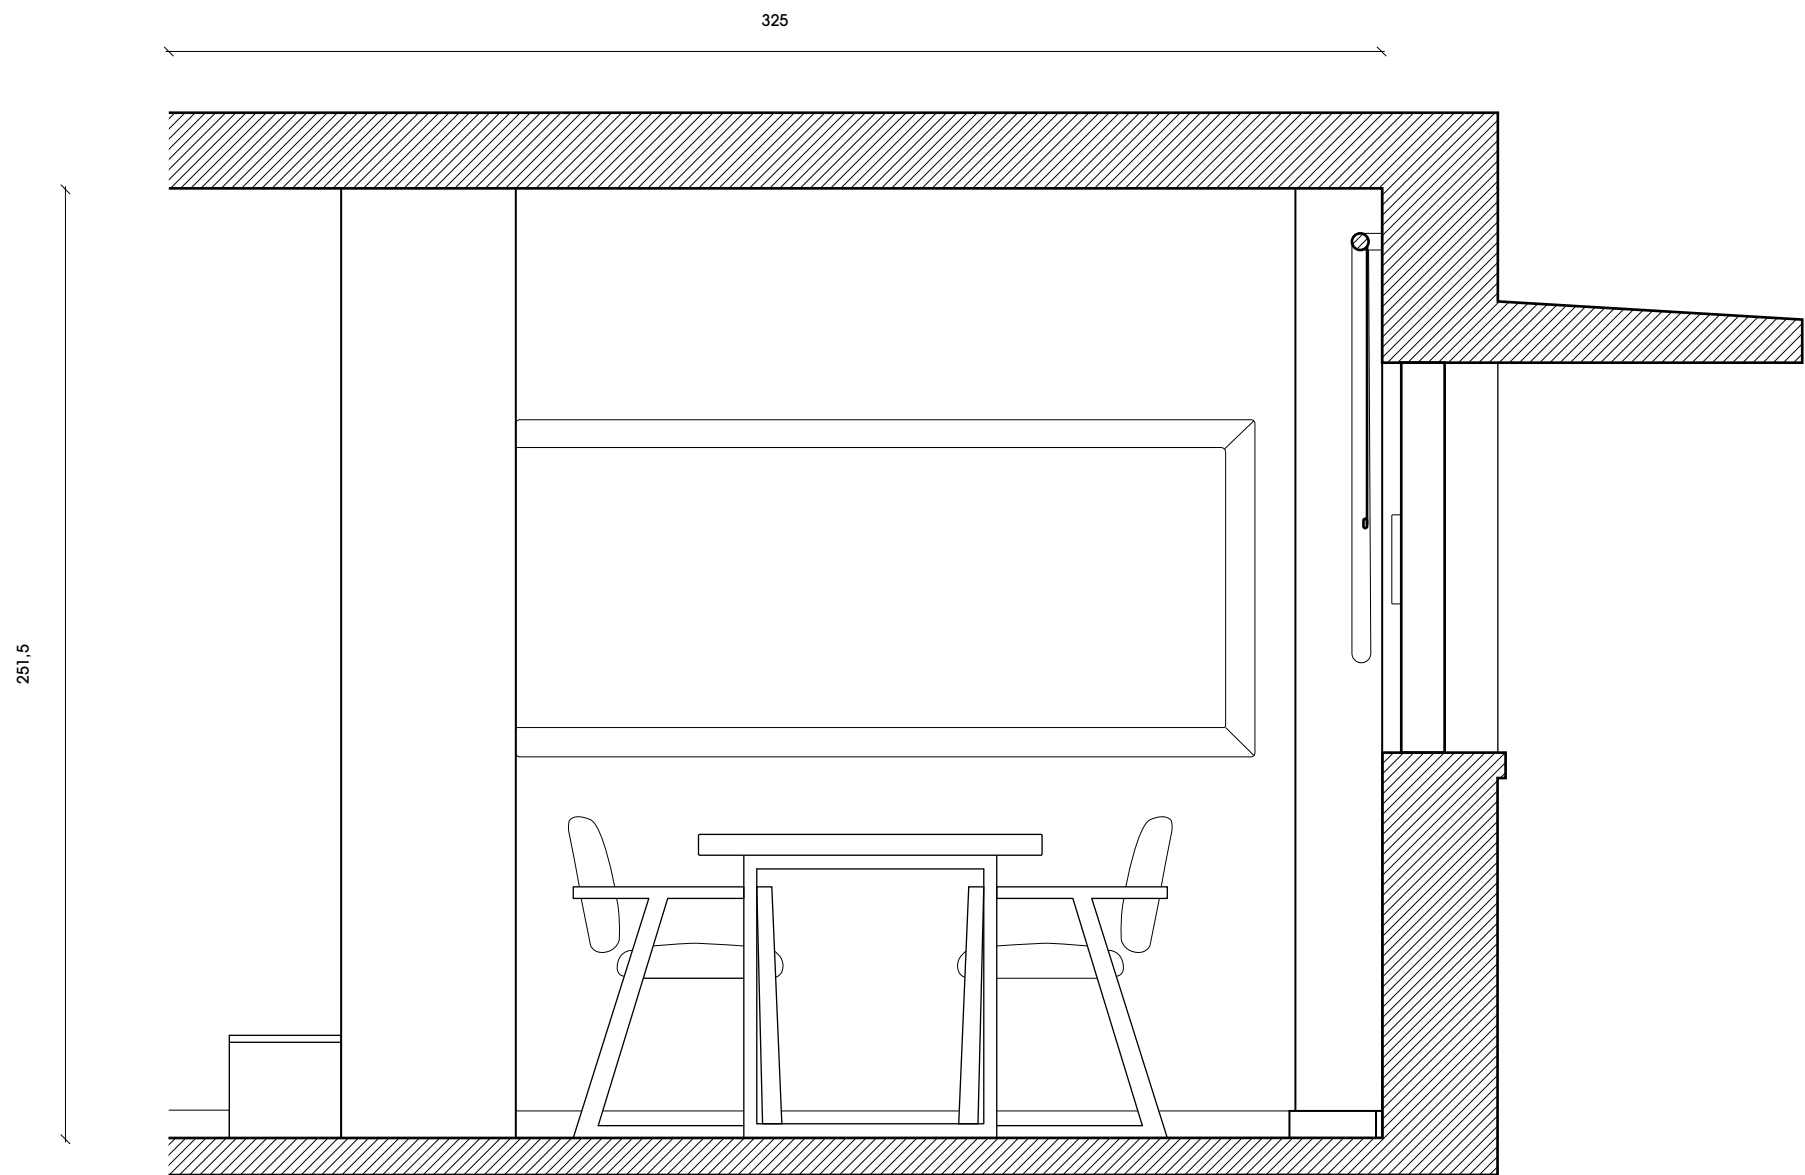


CORTE EF

Sala de Jantar Corte EF

Nota:
As isometrias laterais das páginas de vistas com corte não estão à escala.

Quantidade	Nome	Página
1	Mesa MTJD	42
4	Cadeira MTJD	40-41
1	Mesa de Entretenimento MTJD	38

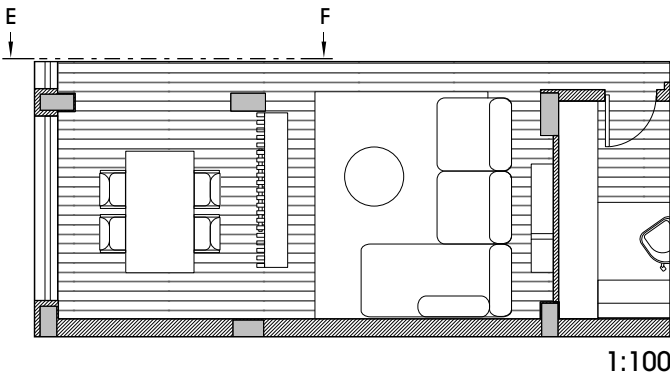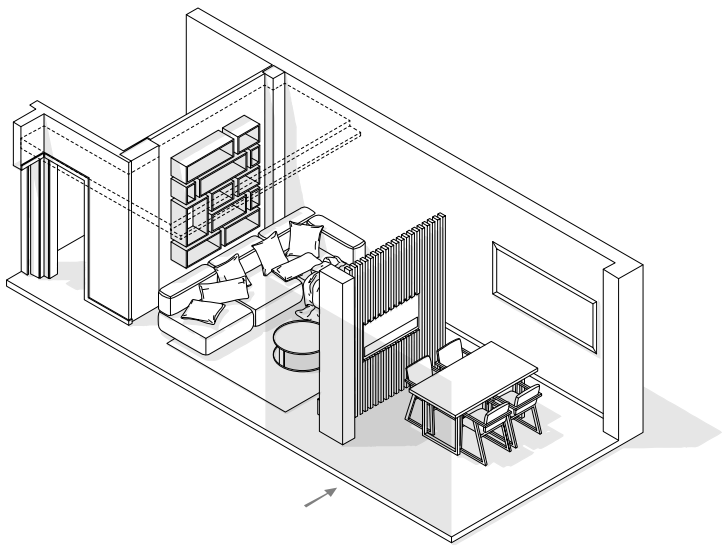


Medidas em cm

Faculdade de Arquitetura	Design de Ambientes		
Localização: Buraca	Página	Páginas Totais	
Designers: Miguel Terrinha - João Dias	16	69	



Sala de Jantar

1:20


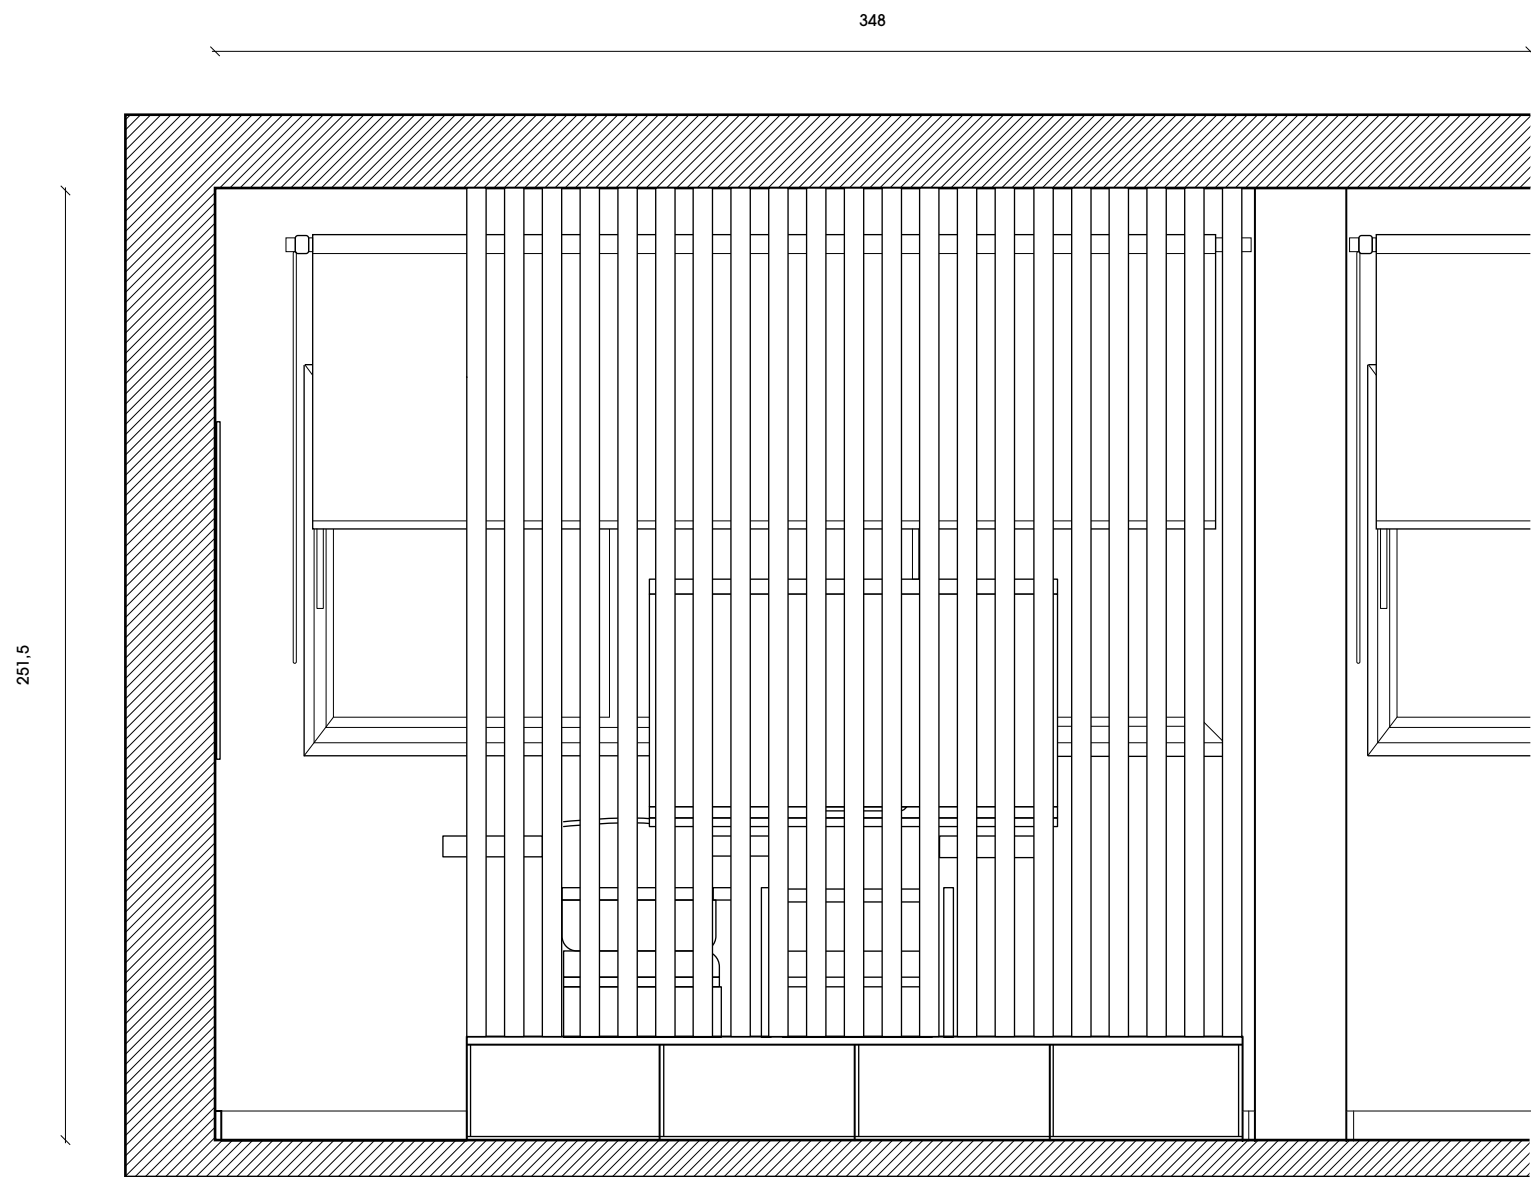


CORTE GH

Sala de Jantar Corte GH

Nota:
As isometrias laterais das páginas de vistas com corte não estão à escala.

Quantidade	Nome	Página
1	Mesa MTJD	42
4	Cadeira MTJD	40-41
1	Mesa de Entretenimento MTJD	38

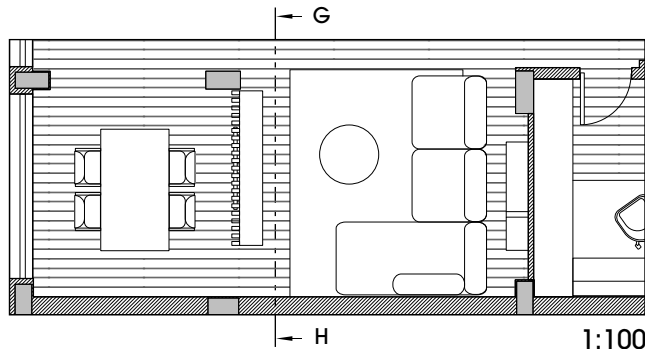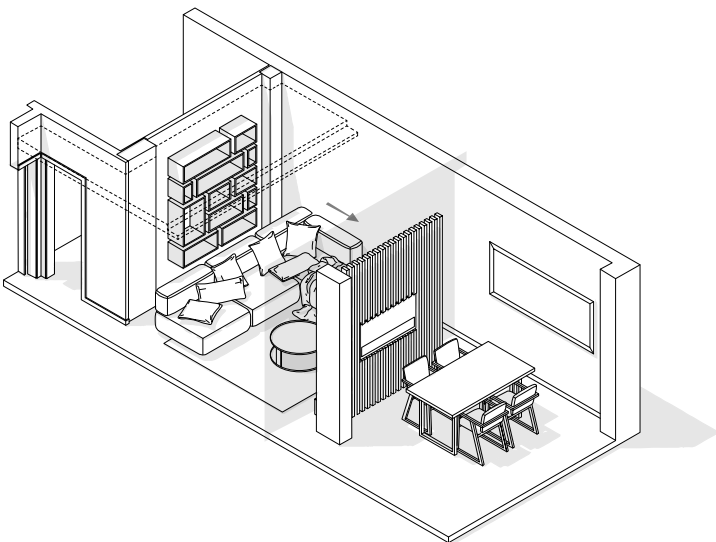


Medidas em cm

Faculdade de Arquitetura	Design de Ambientes		
Localização: Buraca	Página	Páginas Totais	
Designers: Miguel Terrinha - João Dias	17	69	



Cozinha

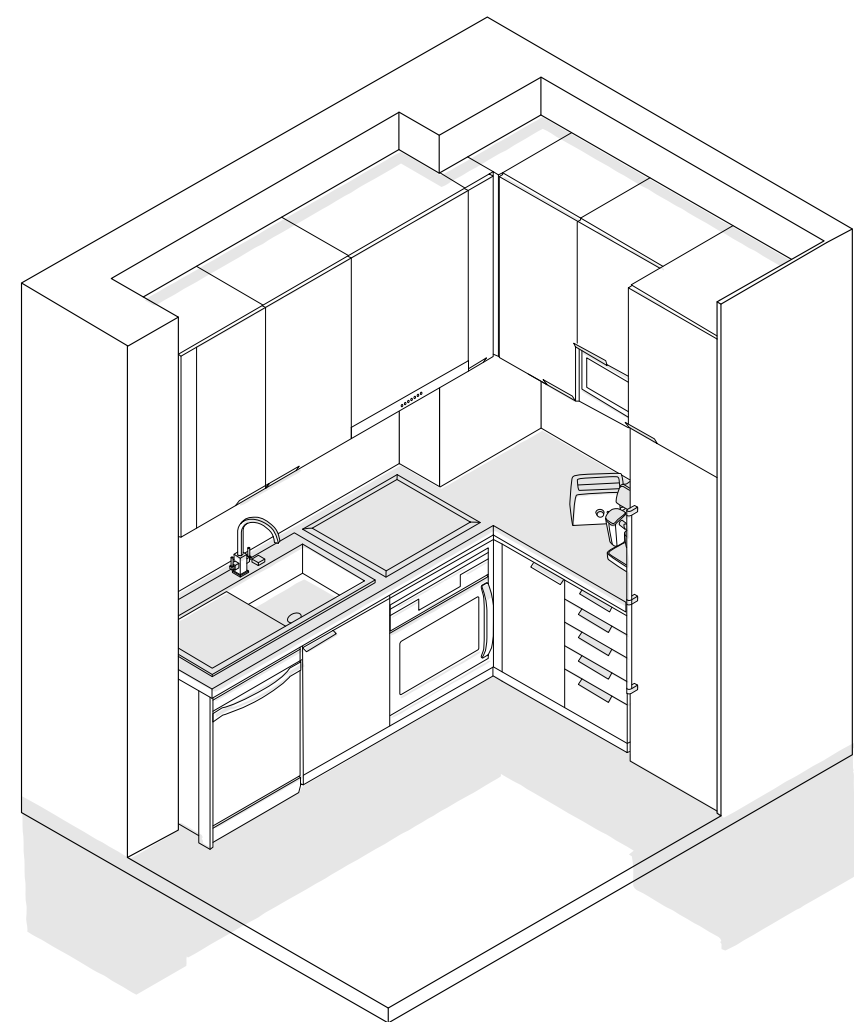

Isometria Cozinha

Nota:
Todas as isometrias iniciais de cada divisão
estão à escala entre si.


Medidas em cm

Faculdade de Arquitetura	Design de Ambientes		
Localização: Buraca	Página	Páginas Totais	
Designers: Miguel Terrinha - João Dias	18	69	



Cozinha

1:20


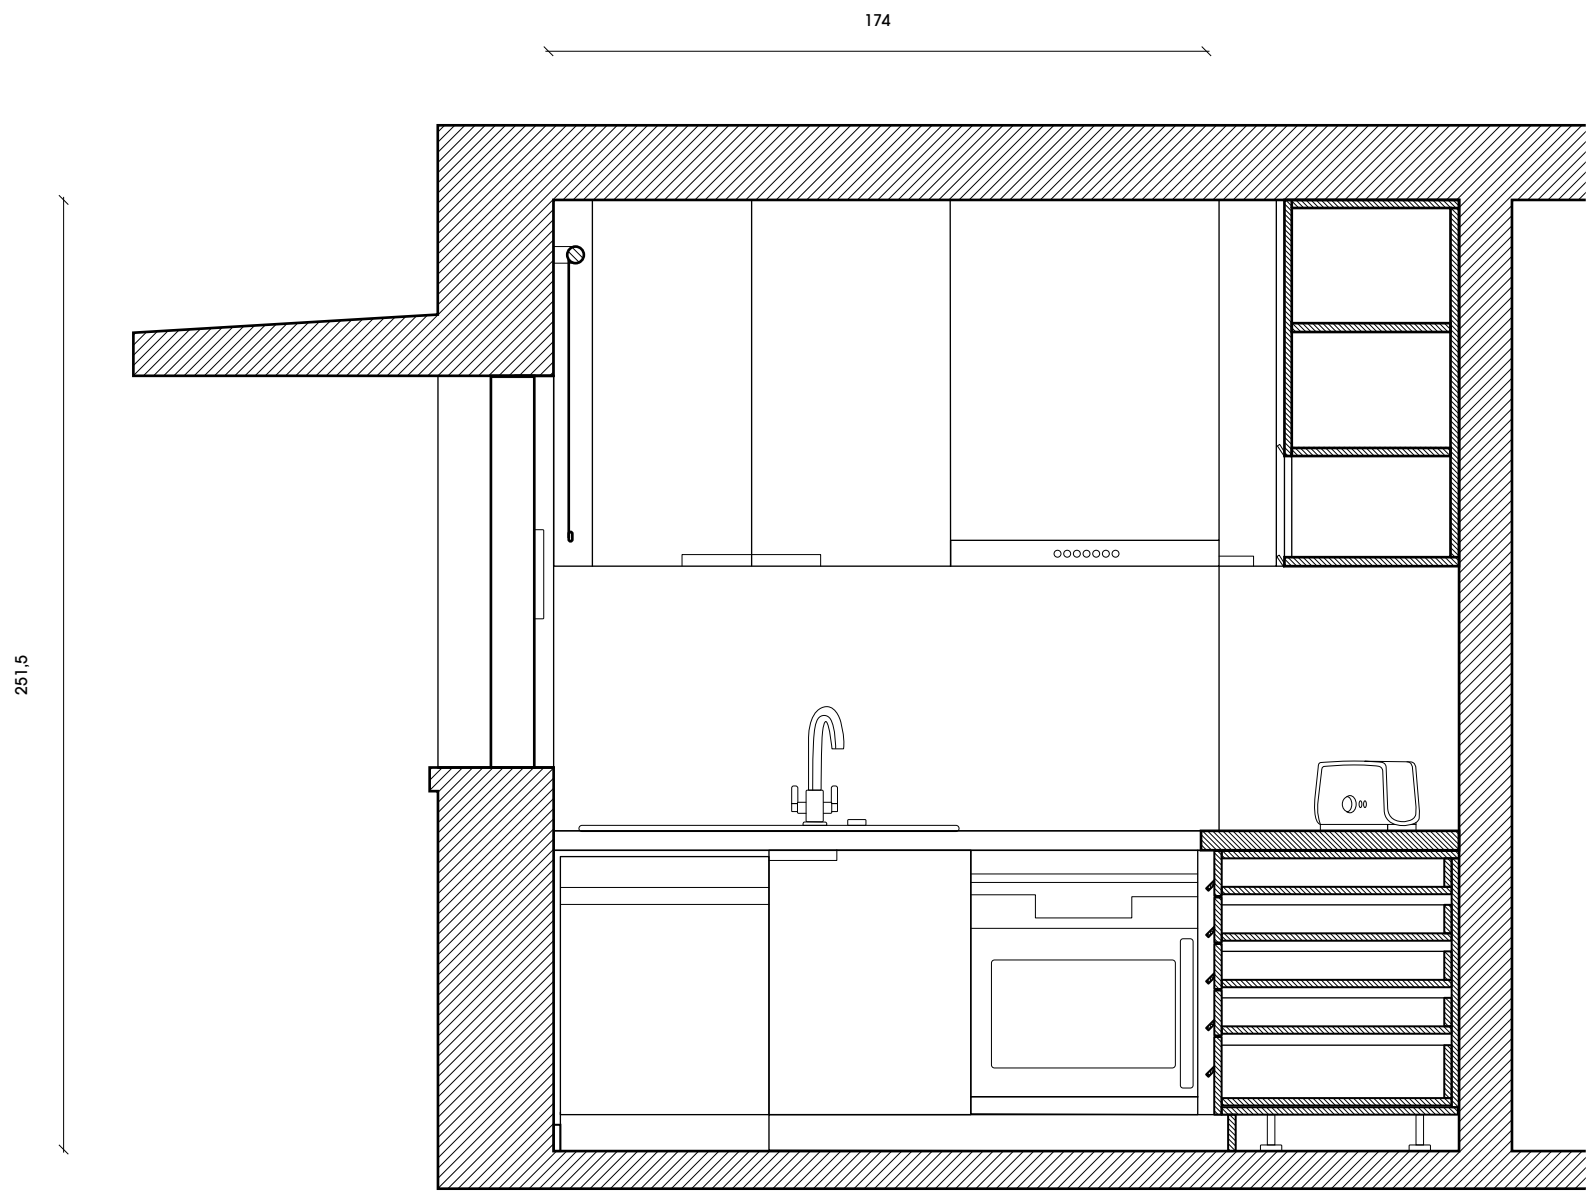


CORTE AB

Cozinha Corte AB

Nota:
As isometrias laterais das páginas de vistas com corte não estão à escala.

Quantidade	Nome	Página
1	Conjunto de Armários MTJD	43-52

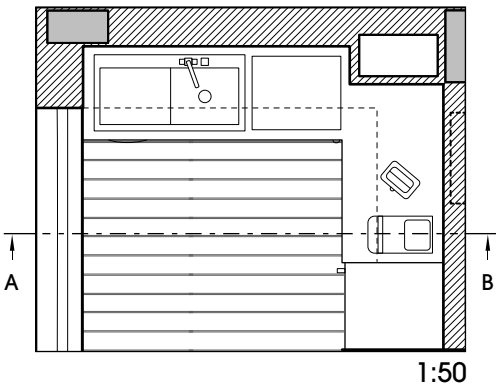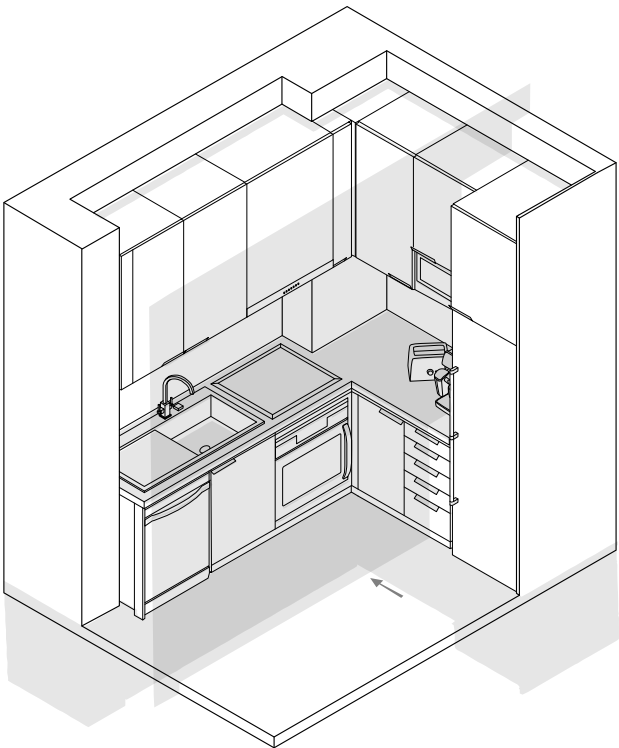


Medidas em cm

Faculdade de Arquitetura	Design de Ambientes		
Localização: Buraca	Página	Páginas Totais	
Designers: Miguel Terrinha - João Dias	19	69	



Cozinha

1:20


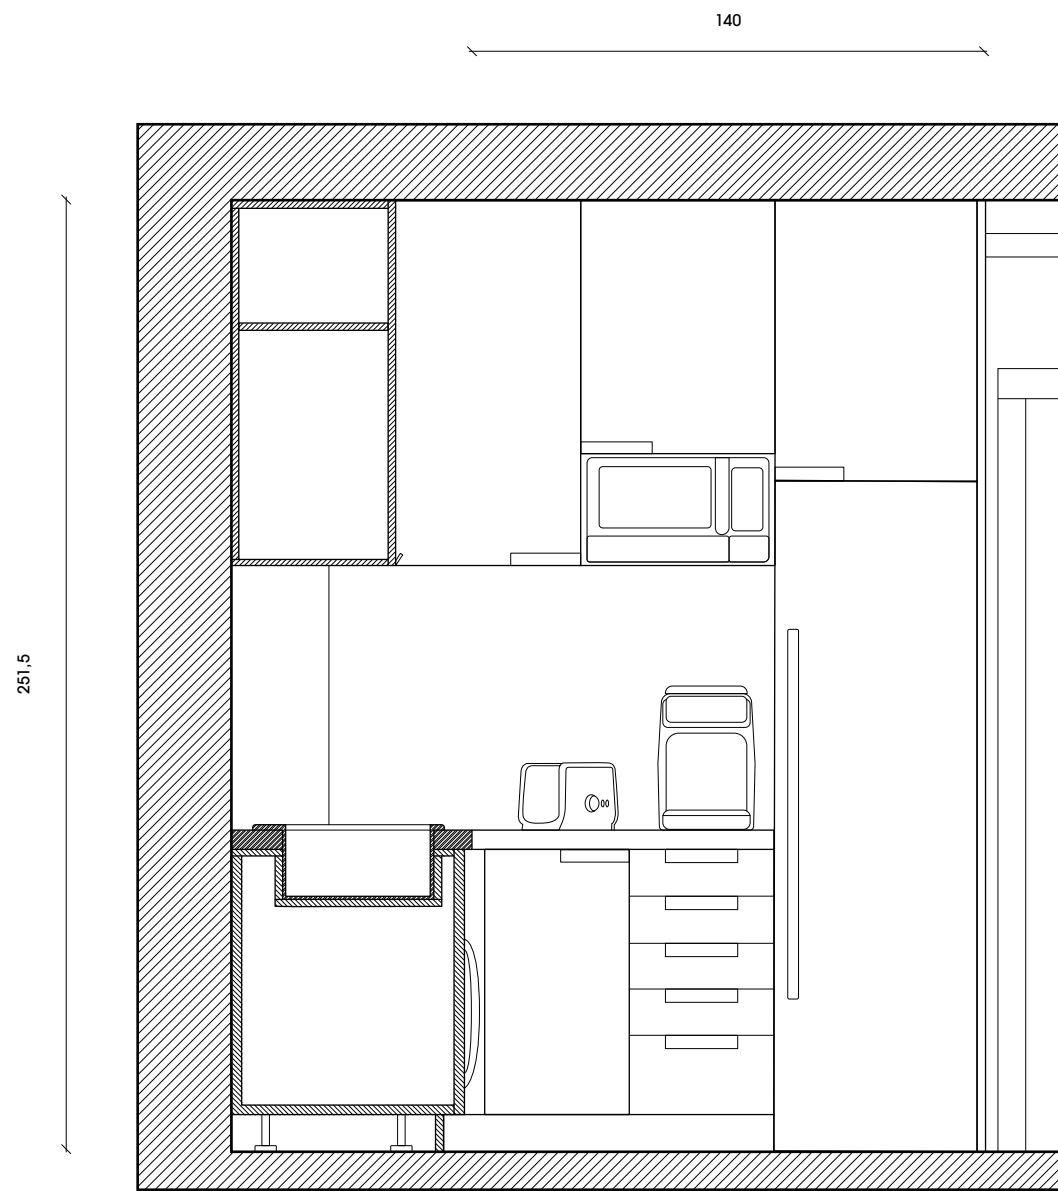


CORTE CD

Cozinha Corte CD

Nota:
As isometrias laterais das páginas de vistas com corte não estão à escala.

Quantidade	Nome	Página
1	Conjunto de Armários MTJD	43-52

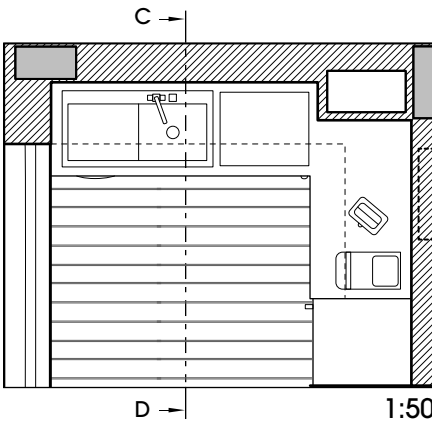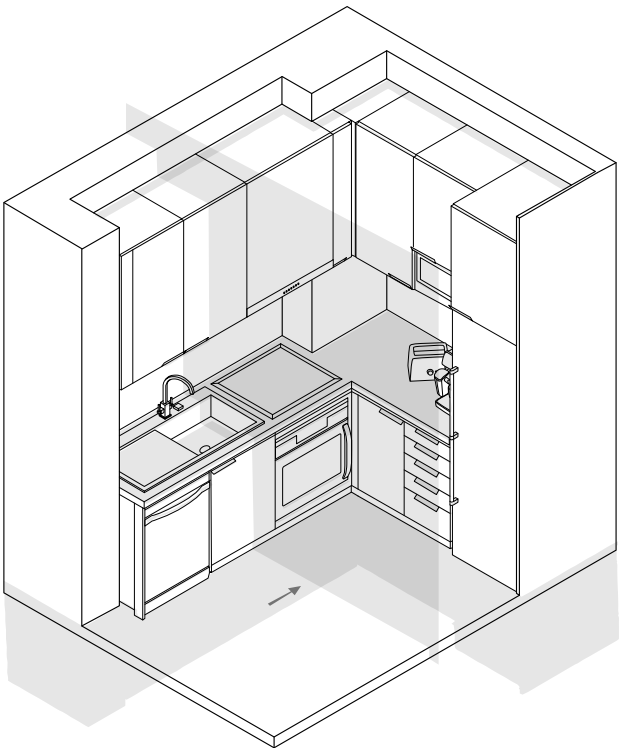


Medidas em cm

Faculdade de Arquitetura	Design de Ambientes		
Localização: Buraca	Página	Páginas Totais	
Designers: Miguel Terrinha - João Dias	20	69	



Casa de Banho

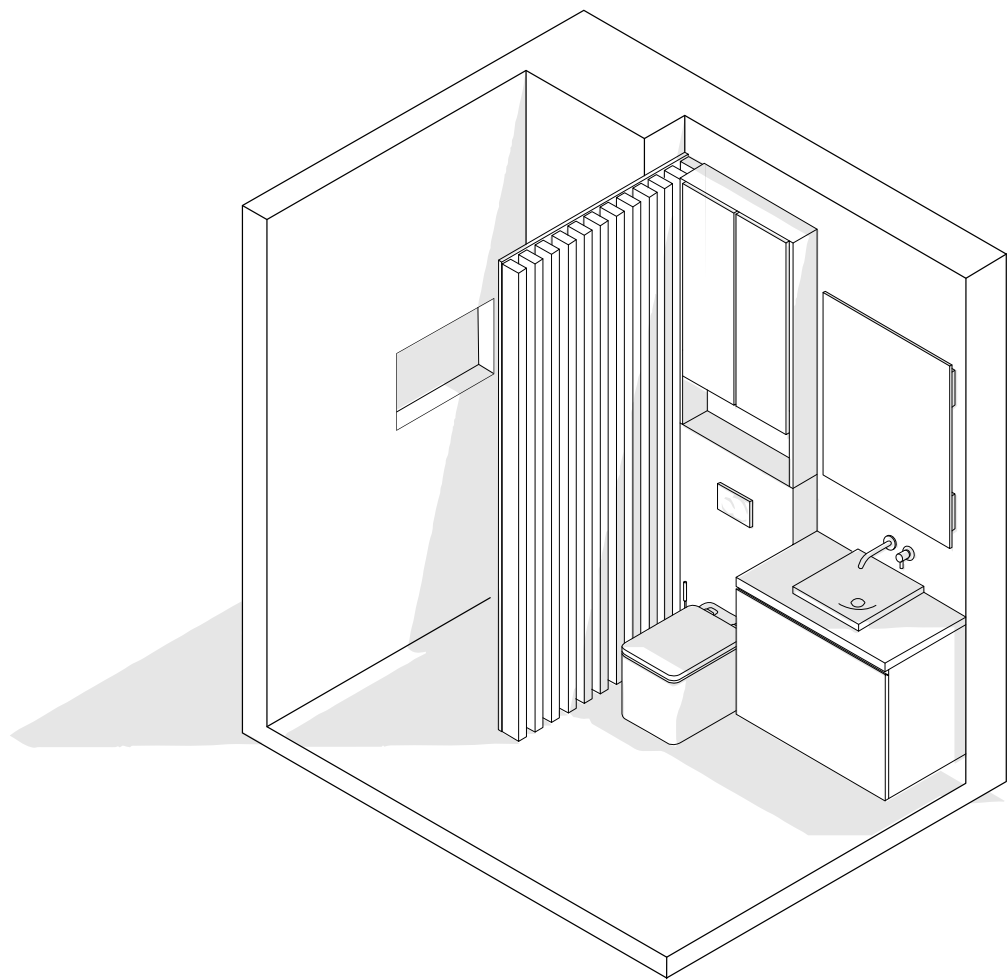

Nota:
Todas as isometrias iniciais de cada divisão
estão à escala entre si.


Medidas em cm

Faculdade de Arquitetura	Design de Ambientes	
Localização: Buraca	Página	Páginas Totais
Designers: Miguel Terrinha - João Dias	21	69



Casa de Banho

1:20


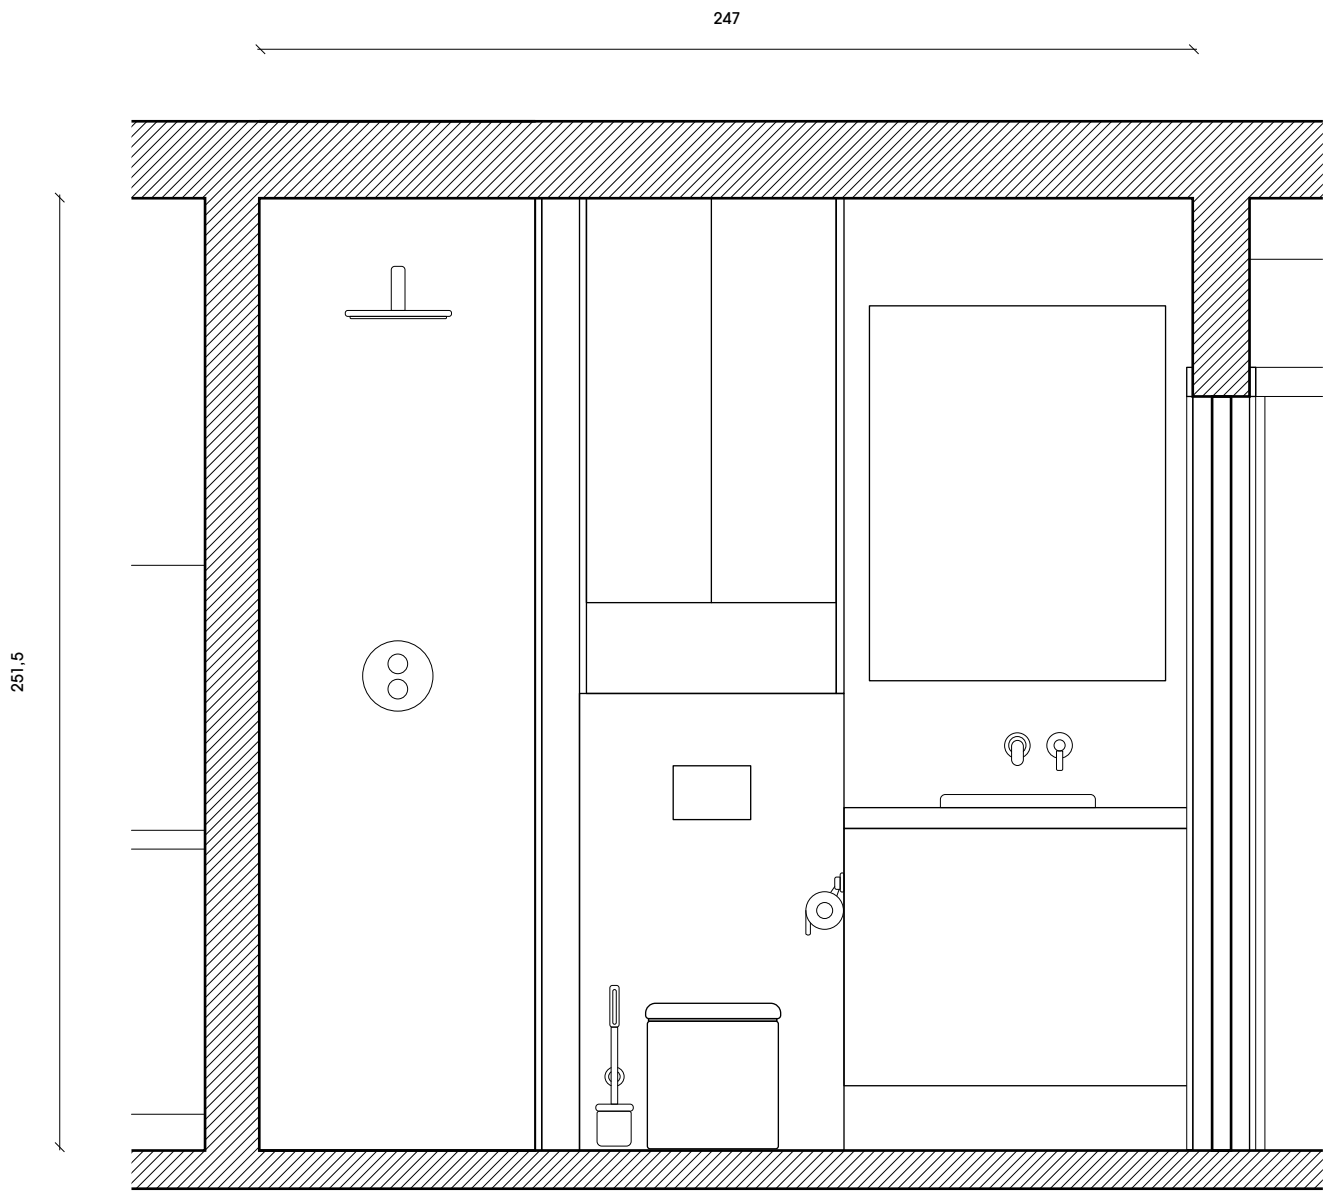


CORTE AB

Casa de Banho Corte AB

Nota:
As isometrias laterais das páginas de vistas com corte não estão à escala.

Quantidade	Nome	Página
1	Armário Preto Alto MTJD	45
1	Armário de Gavetas Casa de Banho MTJD	44

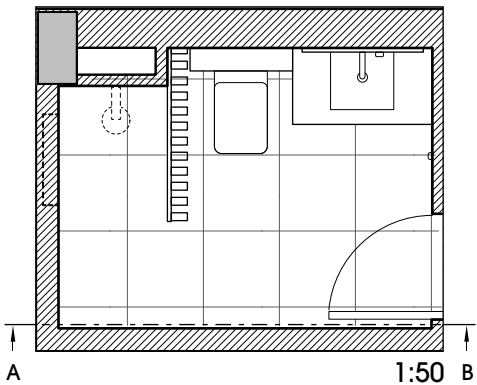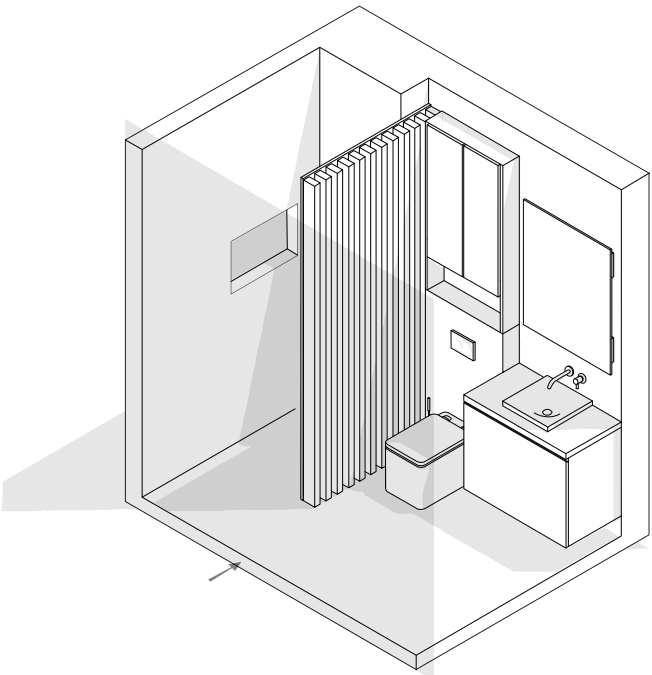


Medidas em cm

Faculdade de Arquitetura	Design de Ambientes		
Localização: Buraca	Página	Páginas Totais	
Designers: Miguel Terrinha - João Dias	22	69	



Casa de Banho


1:20

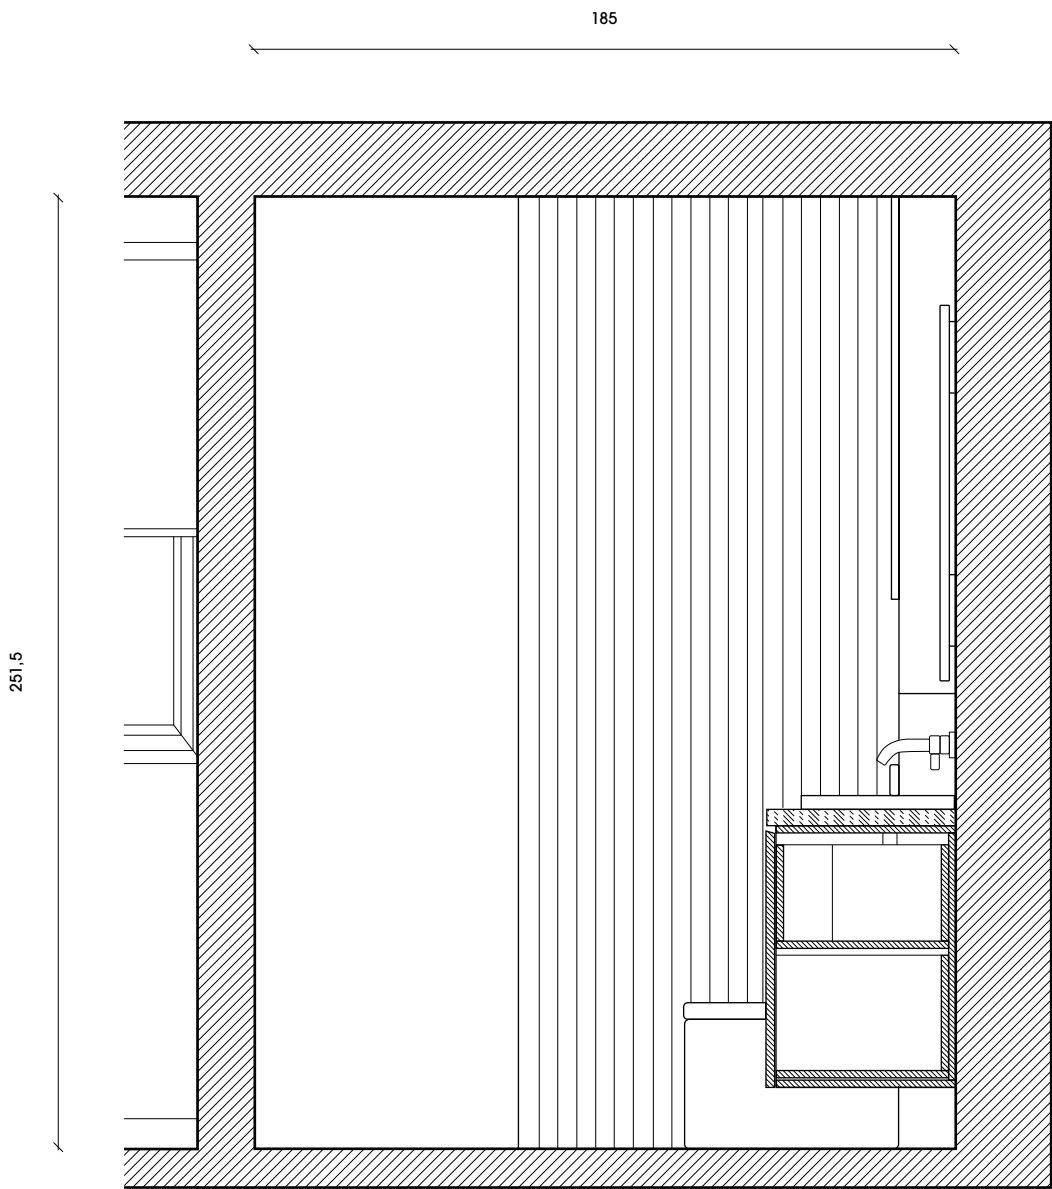


CORTE CD

Nota:
As isometrias laterais das páginas de vistas com corte não estão à escala.

Quantidade	Nome	Página
1	Armário Preto Alto MTJD	45
1	Armário de Gavetas Casa de Banho MTJD	44

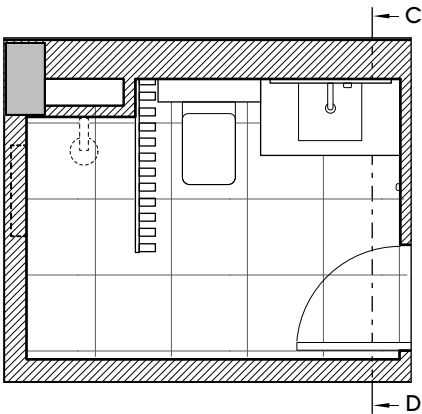

1:50

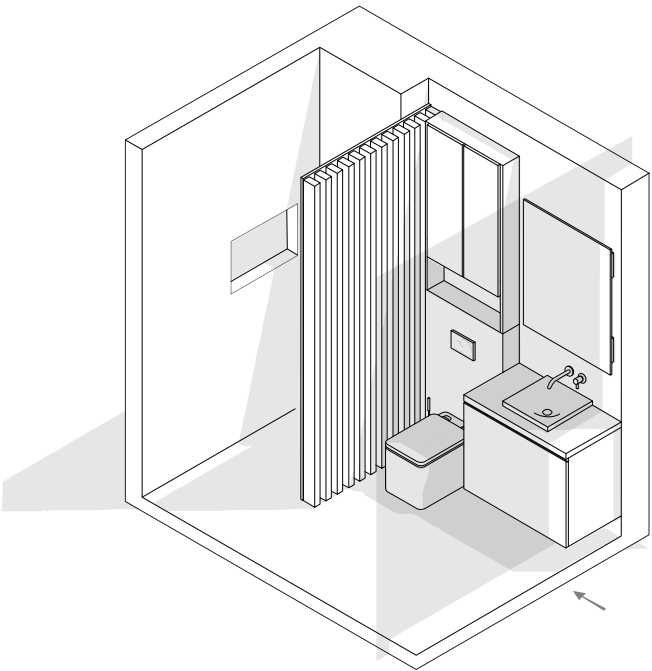


Medidas em cm

Faculdade de Arquitetura	Design de Ambientes		
Localização: Buraca	Página	Páginas Totais	
Designers: Miguel Terrinha - João Dias	23	69	



Corredor de Entrada

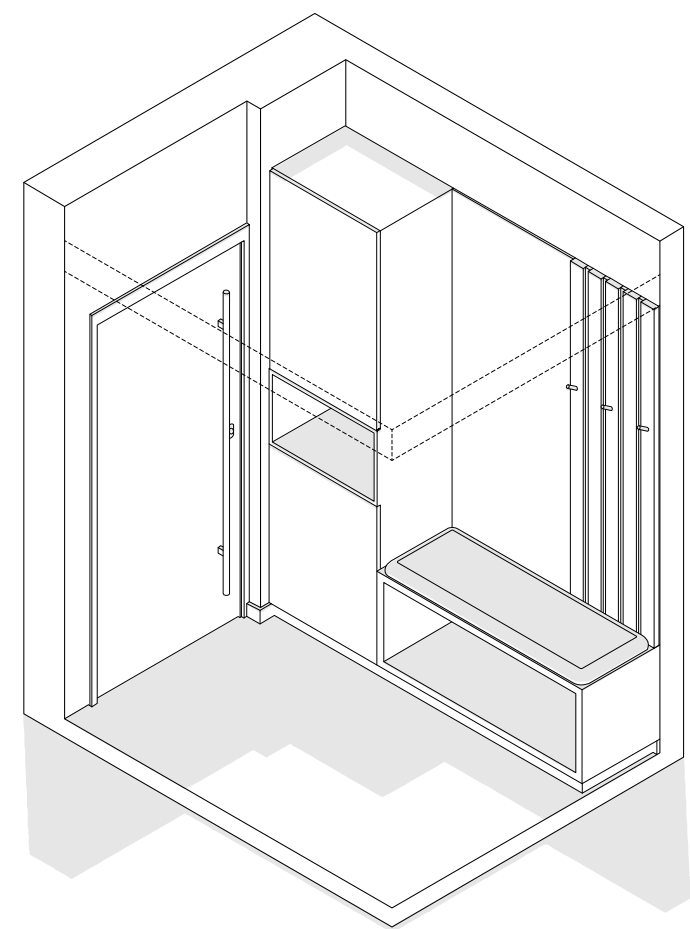

Nota:
Todas as isometrias iniciais de cada divisão
estão à escala entre si.


Medidas em cm

Faculdade de Arquitetura	Design de Ambientes		
Localização: Buraca	Página	Páginas Totais	
Designers: Miguel Terrinha - João Dias	24	69	



Corredor de Entrada

1:20


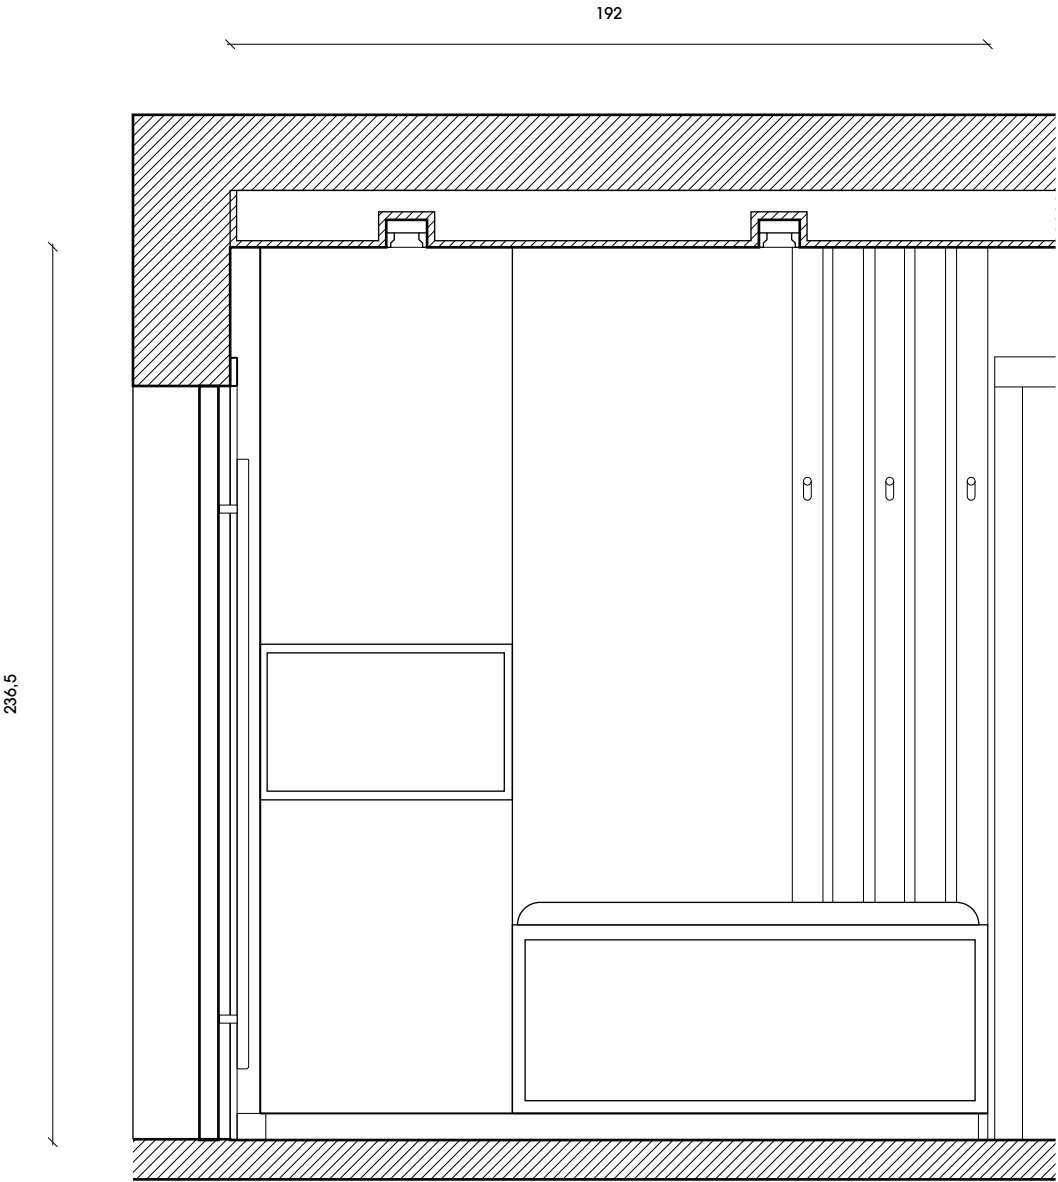


CORTE AB

Corredor de Entrada Corte AB

Nota:
As isometrias laterais das páginas de vistas com corte não estão à escala.

Quantidade	Nome	Página
1	Conjunto de Armário + Assento MTJD	55-56

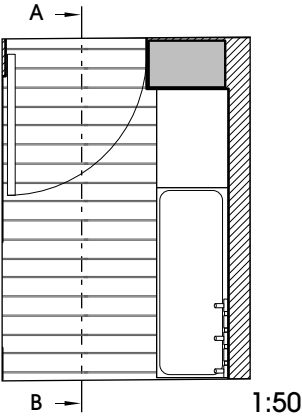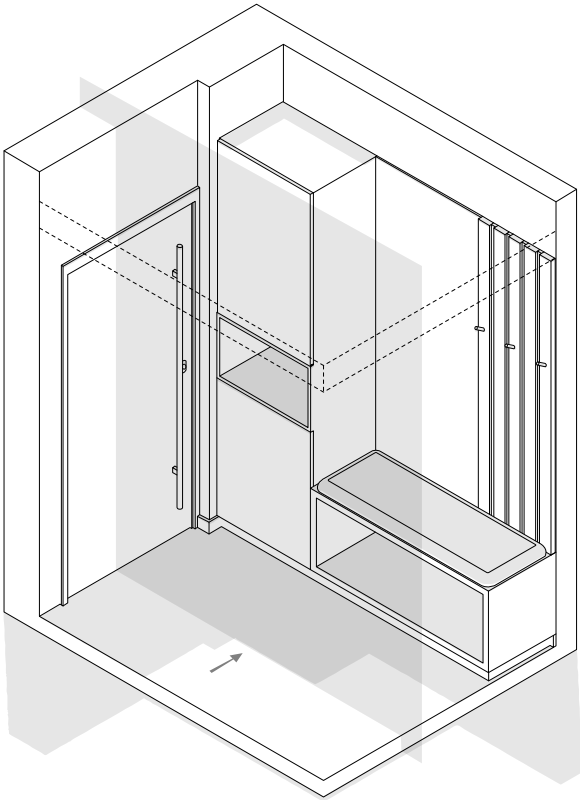


Medidas em cm

Faculdade de Arquitetura	Design de Ambientes	
Localização: Buraca	Página	Páginas Totais
Designers: Miguel Terrinha - João Dias	25	69



Corredor de Entrada

1:20

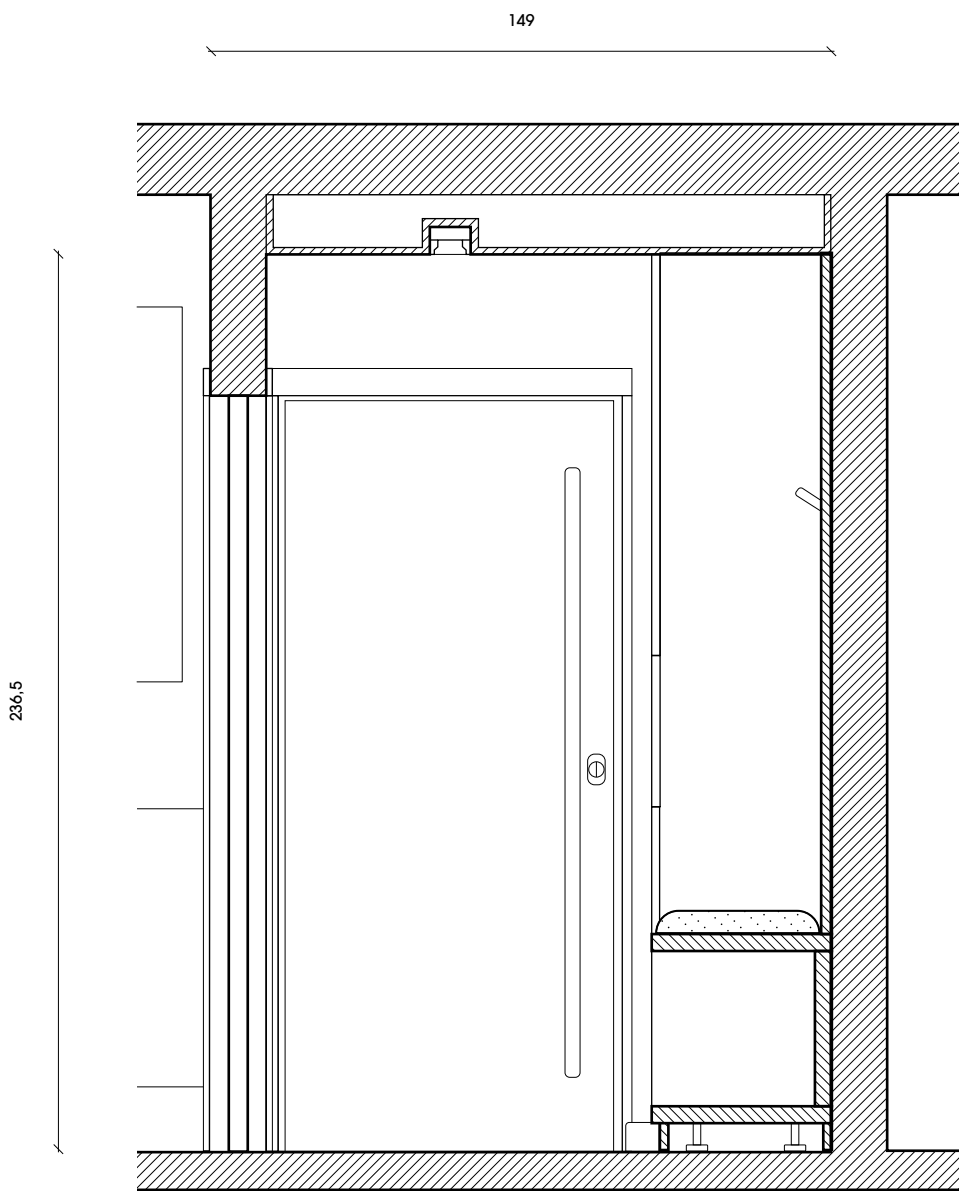


CORTE CD


Corredor de Entrada Corte CD

Nota:
As isometrias laterais das páginas de vistas com corte não estão à escala.

Quantidade	Nome	Página
1	Conjunto de Armário + Assento MTJD	55-56

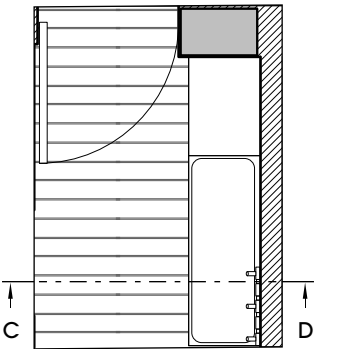

1:50

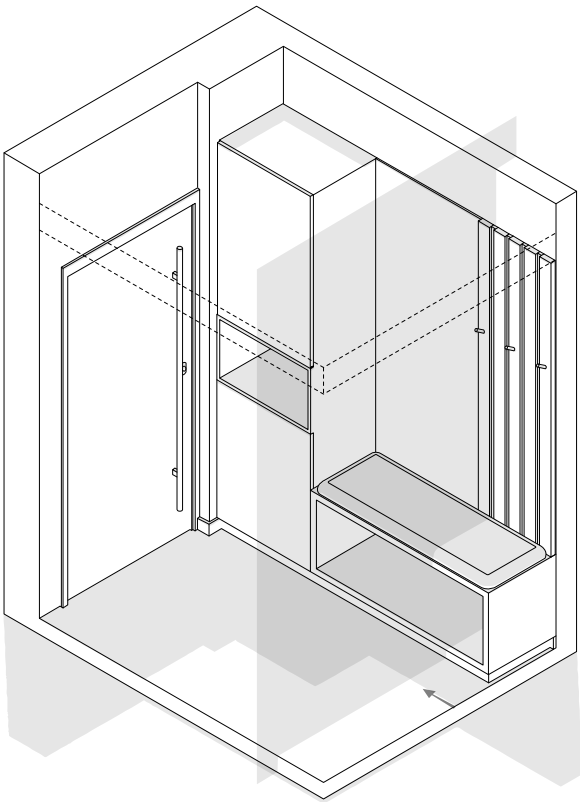


Medidas em cm

Faculdade de Arquitetura	Design de Ambientes		
Localização: Buraca	Página	Páginas Totais	
Designers: Miguel Terrinha - João Dias	26	69	



Quarto de Adultos

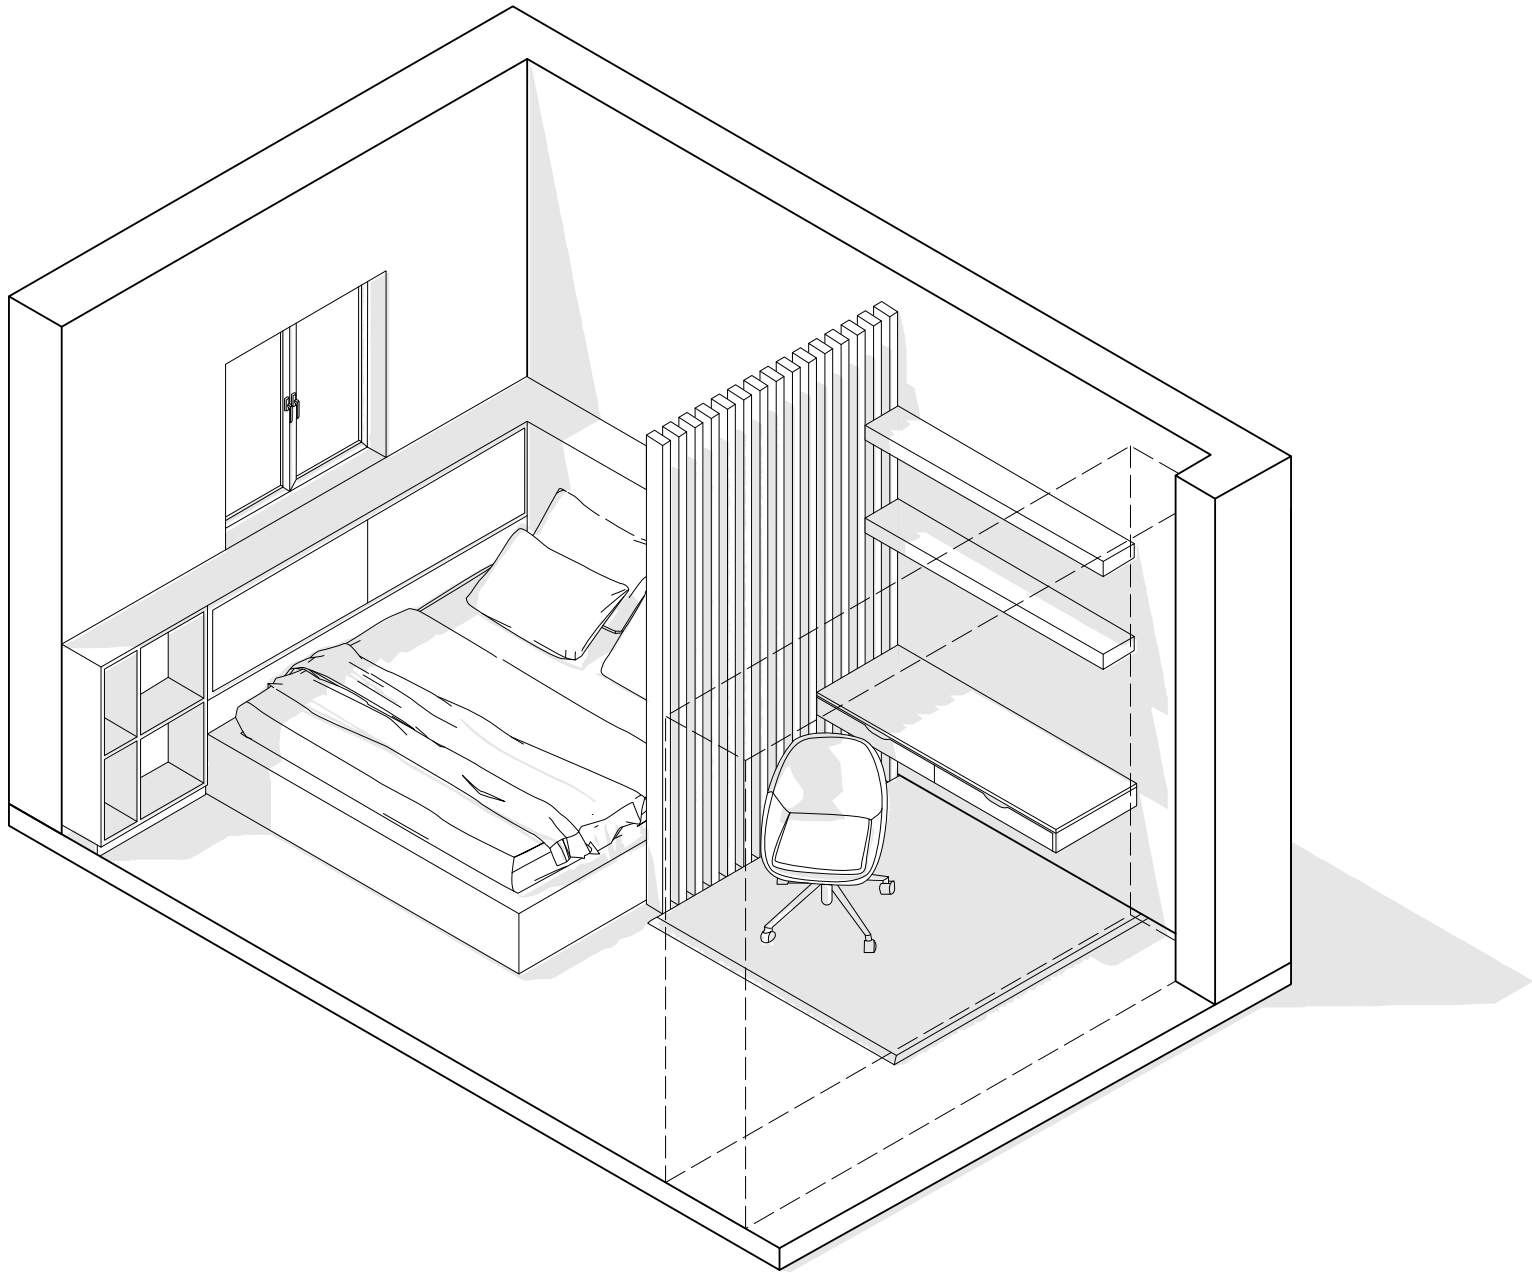

Nota:
Todas as isometrias iniciais de cada divisão
estão à escala entre si.


Medidas em cm

Faculdade de Arquitetura	Design de Ambientes		
Localização: Buraca	Página	Páginas Totais	
Designers: Miguel Terrinha - João Dias	27	69	



Quarto de Adultos

1:20

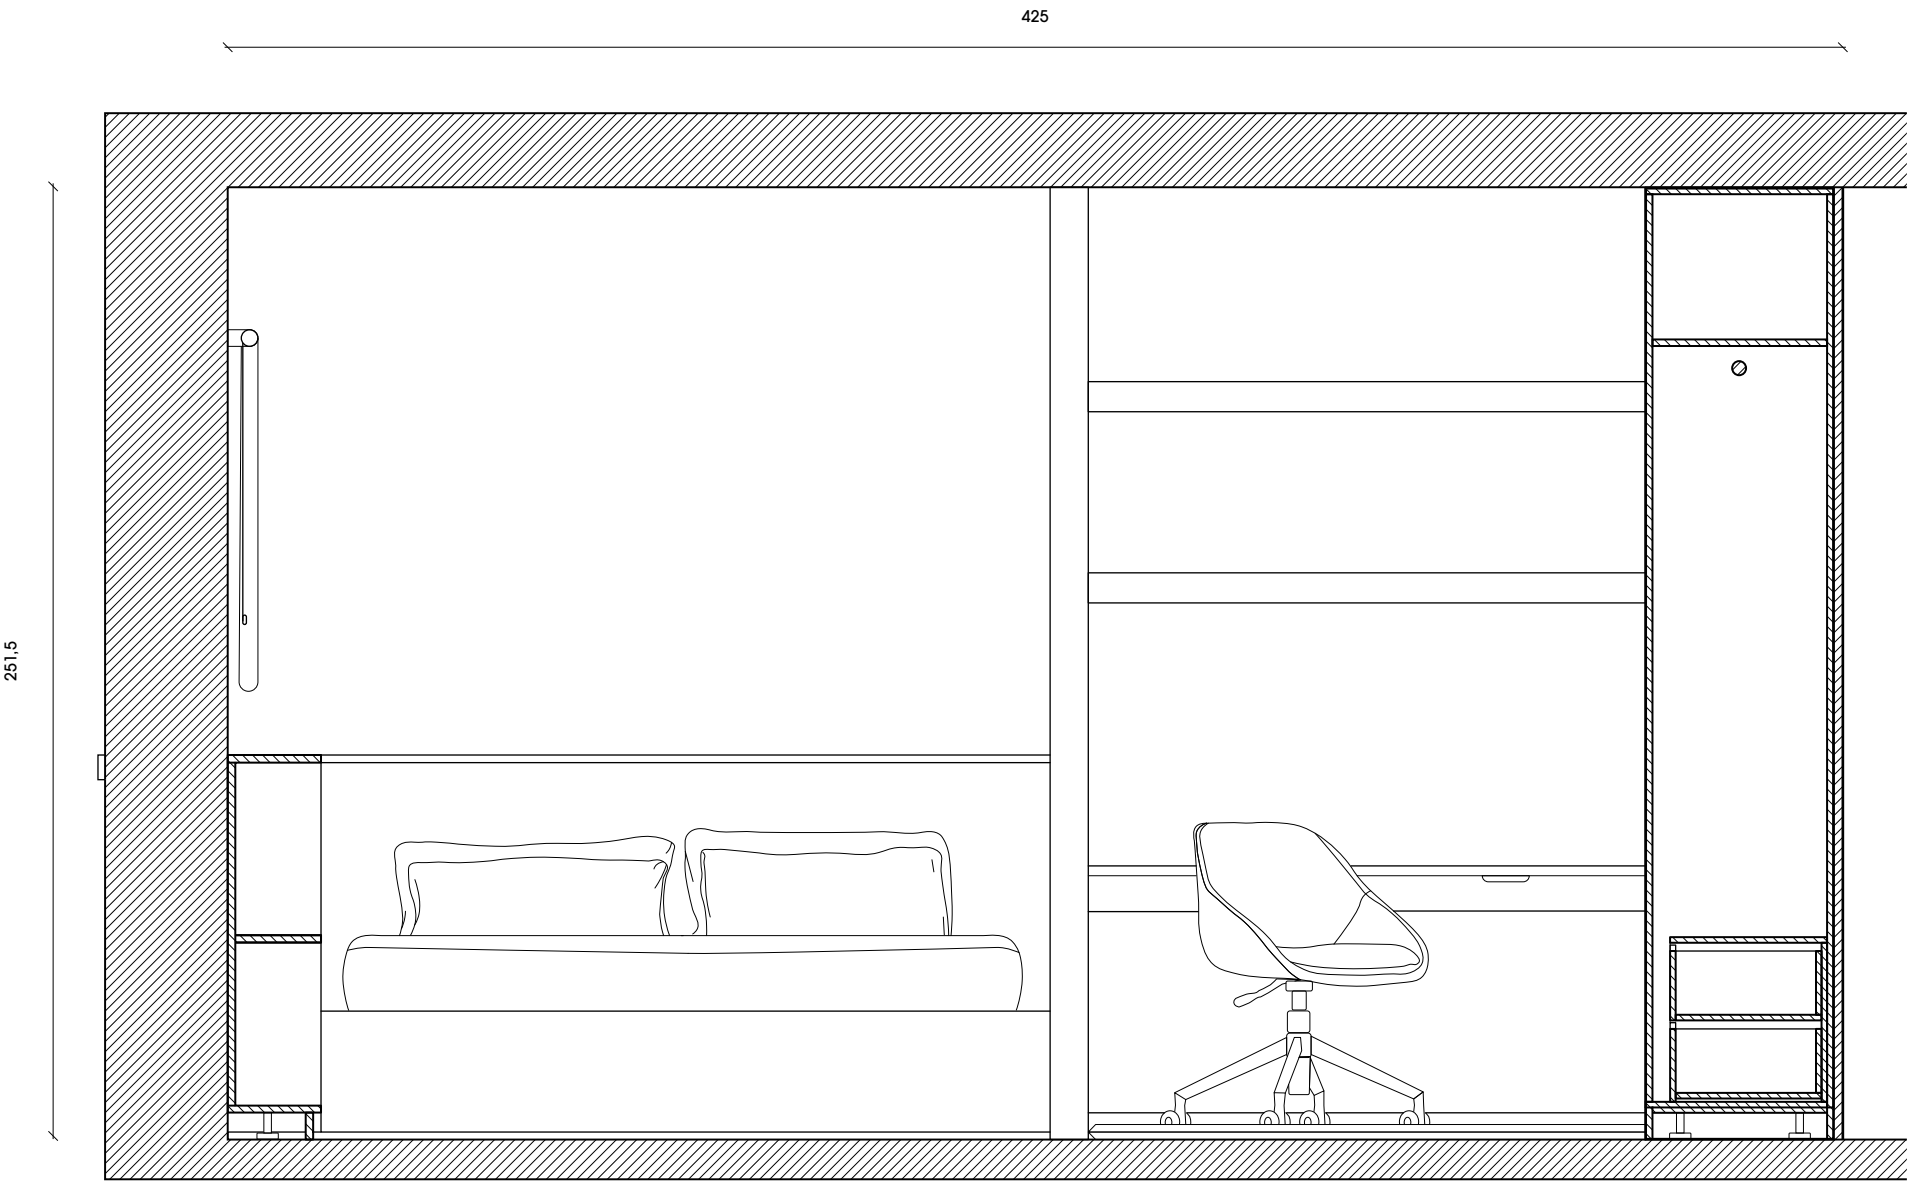


CORTE AB


Quarto de Adultos Corte AB

Nota:
As isometrias laterais das páginas de vistas com corte não estão à escala.

Quantidade	Nome	Página
1	Conjunto de Cama MTJD	57-58
1	Mesa de Trabalho MTJD	59
1	Armário 3 Portas MTJD	60-61

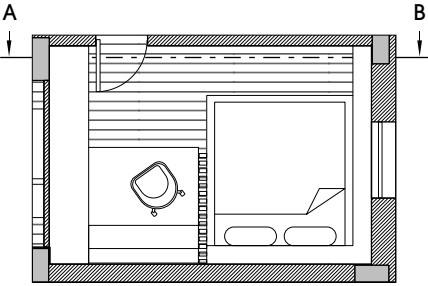

1:100

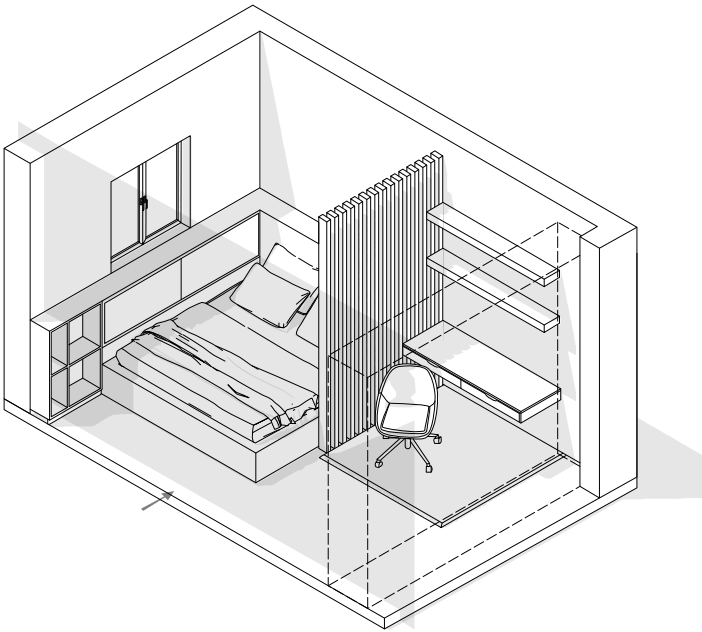


Medidas em cm

Faculdade de Arquitetura	Design de Ambientes		
Localização: Buraca	Página	Páginas Totais	
Designers: Miguel Terrinha - João Dias	28	69	



Quarto de Adultos

1:20

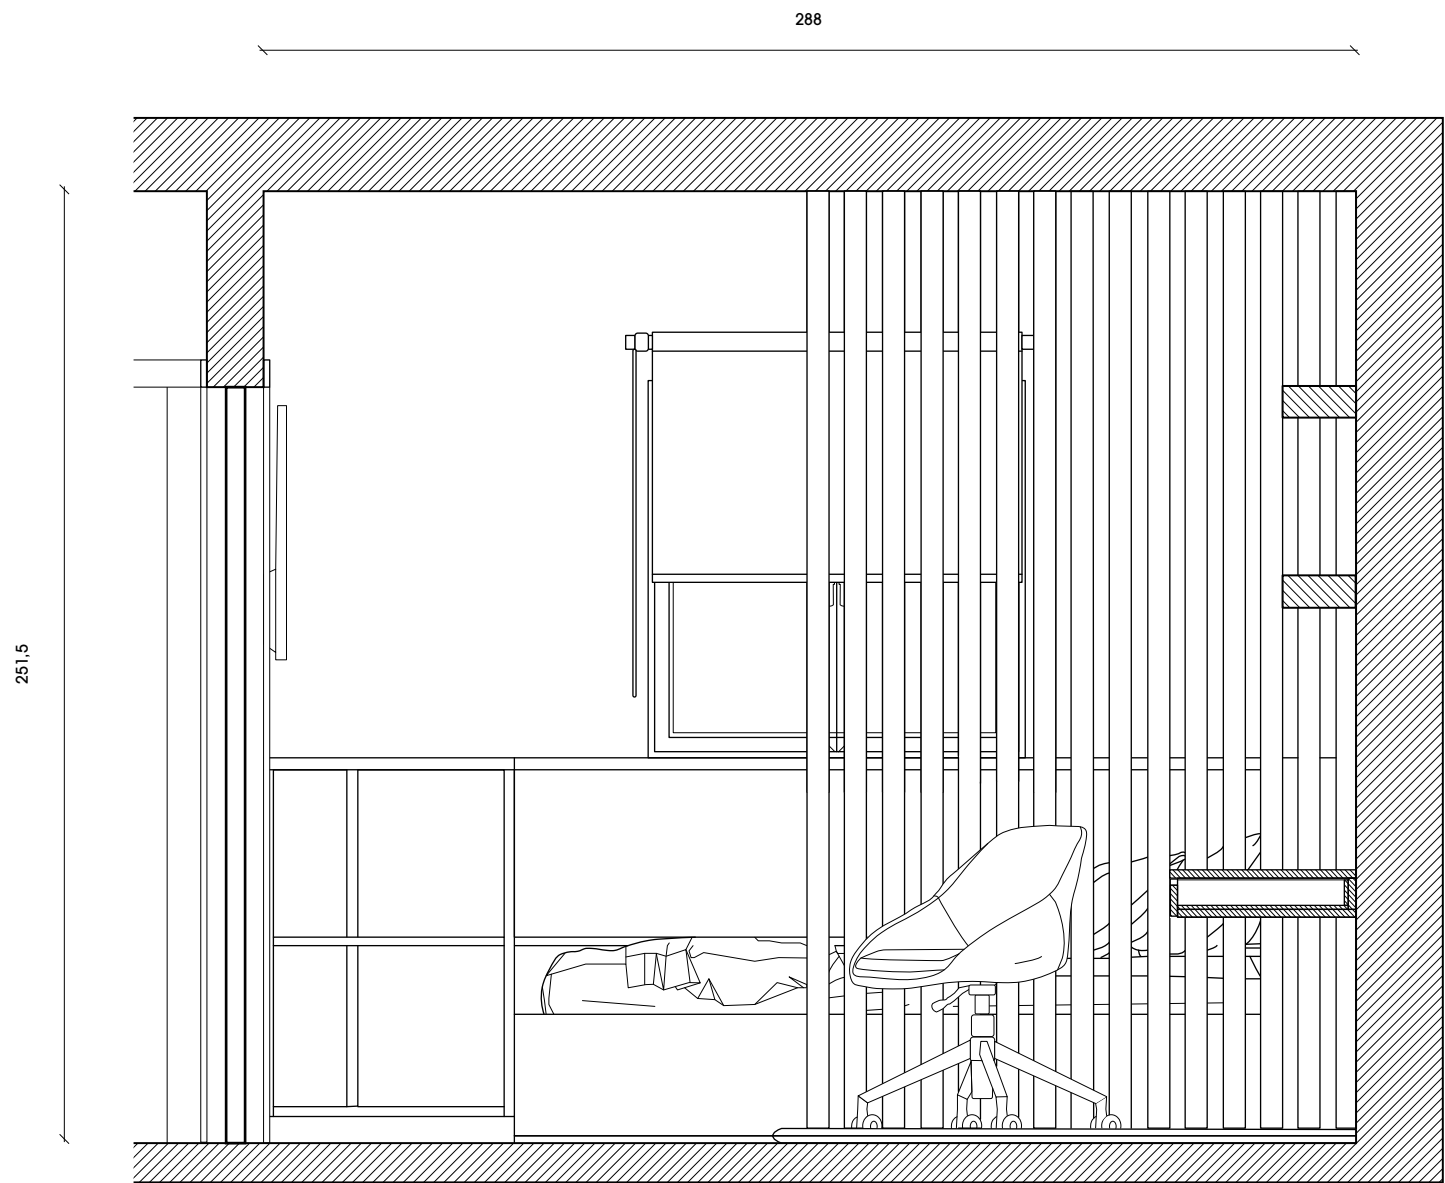


CORTE CD


Quarto de Adultos Corte CD

Nota:
As isometrias laterais das páginas de vistas com corte não estão à escala.

Quantidade	Nome	Página
1	Conjunto de Cama MTJD	57-58
1	Mesa de Trabalho MTJD	59
1	Armário 3 Portas MTJD	60-61

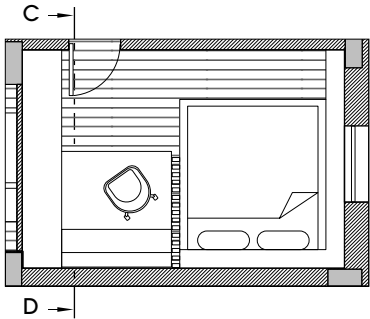

1:100

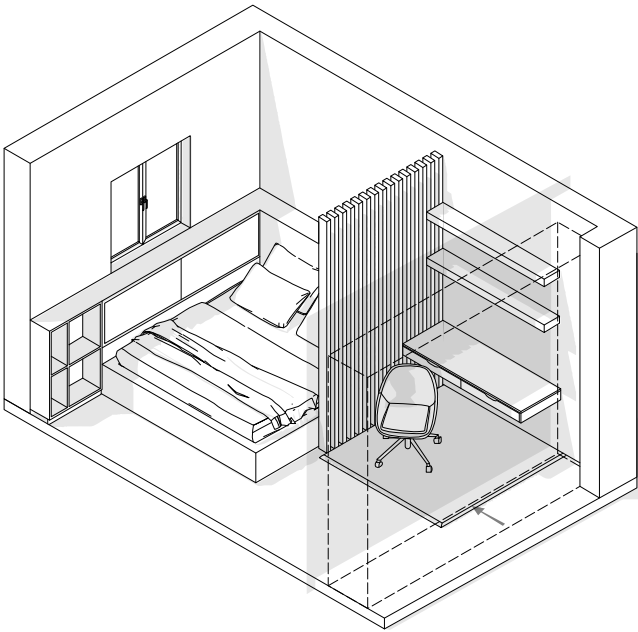


Medidas em cm

Faculdade de Arquitetura	Design de Ambientes		
Localização: Buraca	Página	Páginas Totais	
Designers: Miguel Terrinha - João Dias	29	69	



Quarto de Adultos

1:20

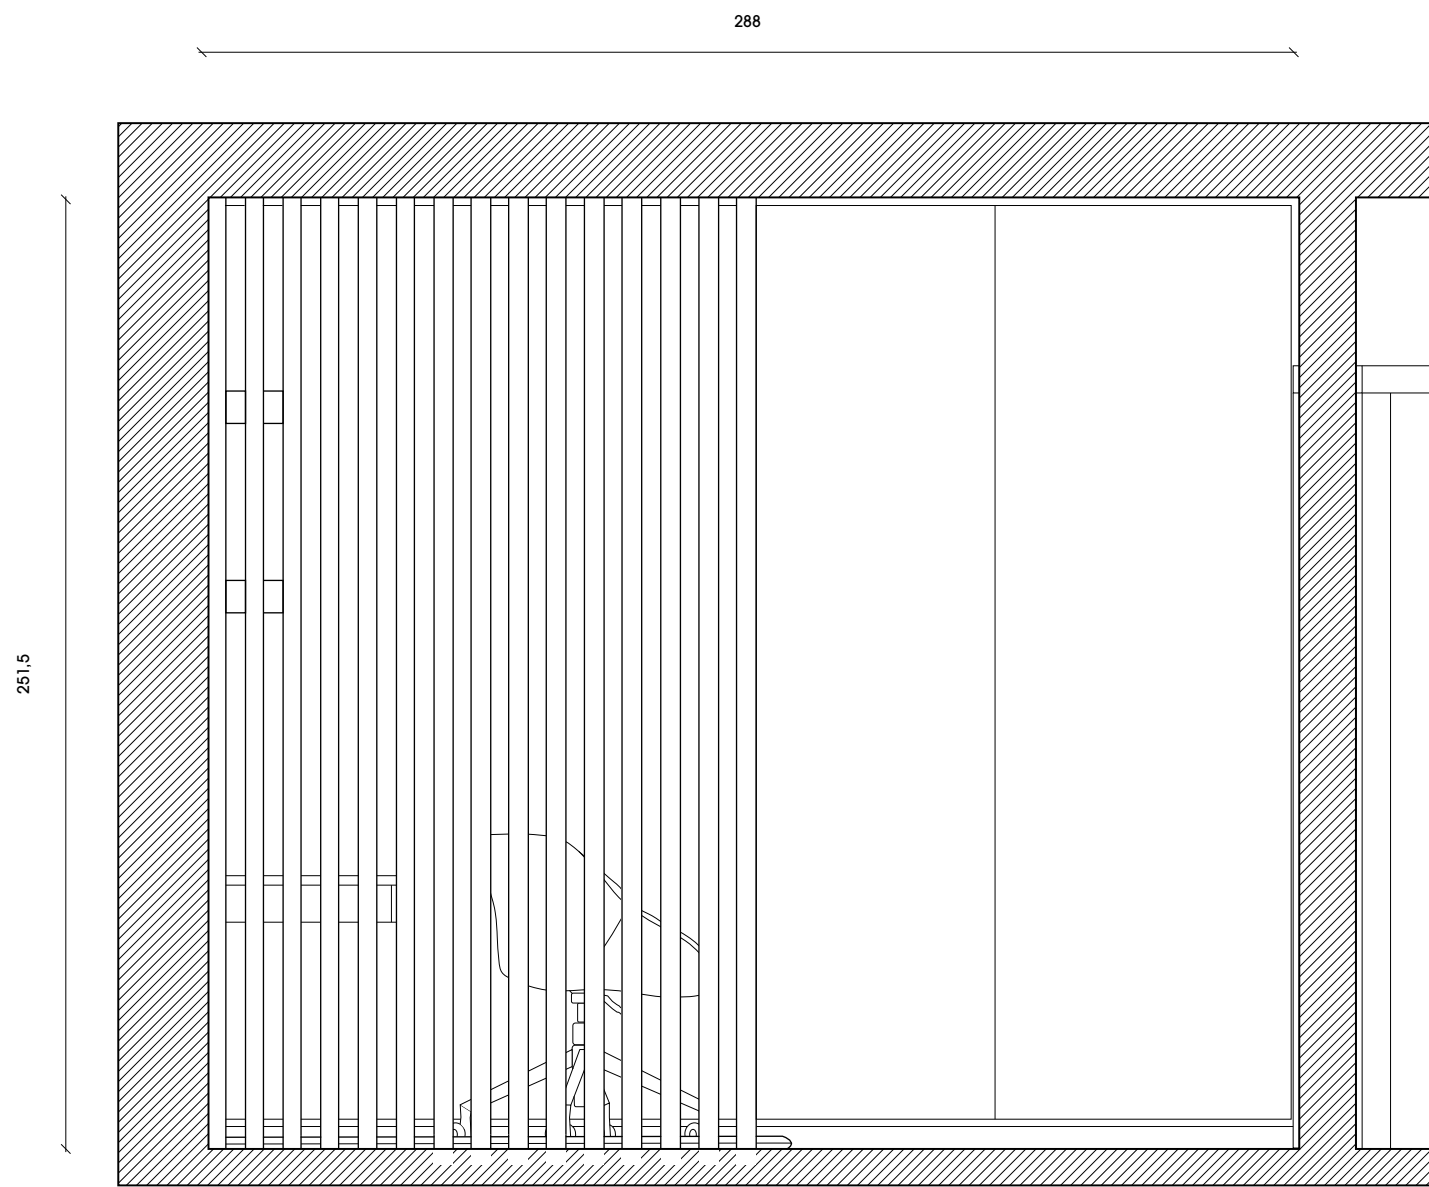


CORTE EF


Quarto de Adultos Corte EF

Nota:
As isometrias laterais das páginas de vistas com corte não estão à escala.

Quantidade	Nome	Página
1	Conjunto de Cama MTJD	57-58
1	Mesa de Trabalho MTJD	59
1	Armário 3 Portas MTJD	60-61

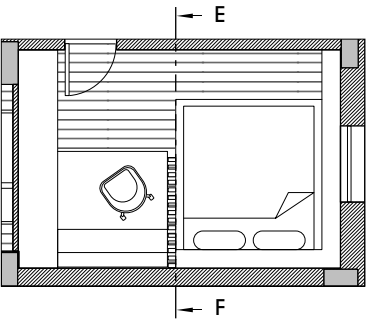

1:100

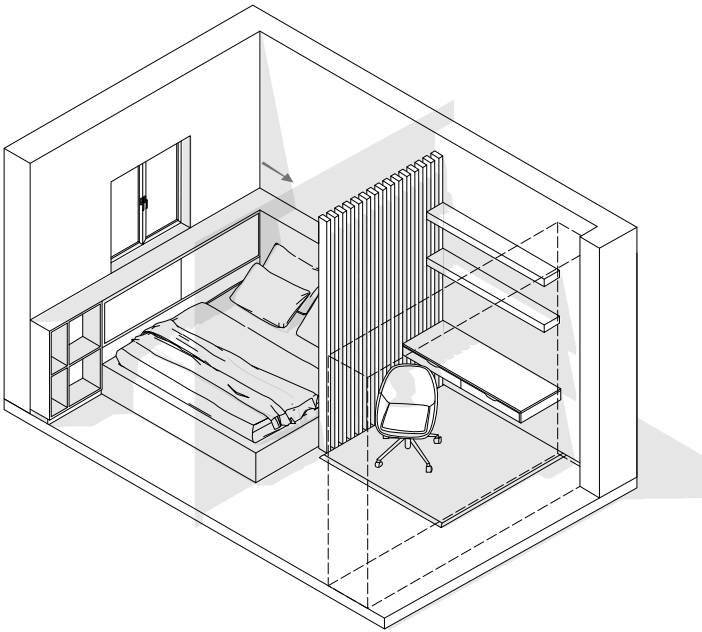


Medidas em cm

Faculdade de Arquitetura	Design de Ambientes		
Localização: Buraca	Página	Páginas Totais	
Designers: Miguel Terrinha - João Dias	30	69	



Quarto de Crianças

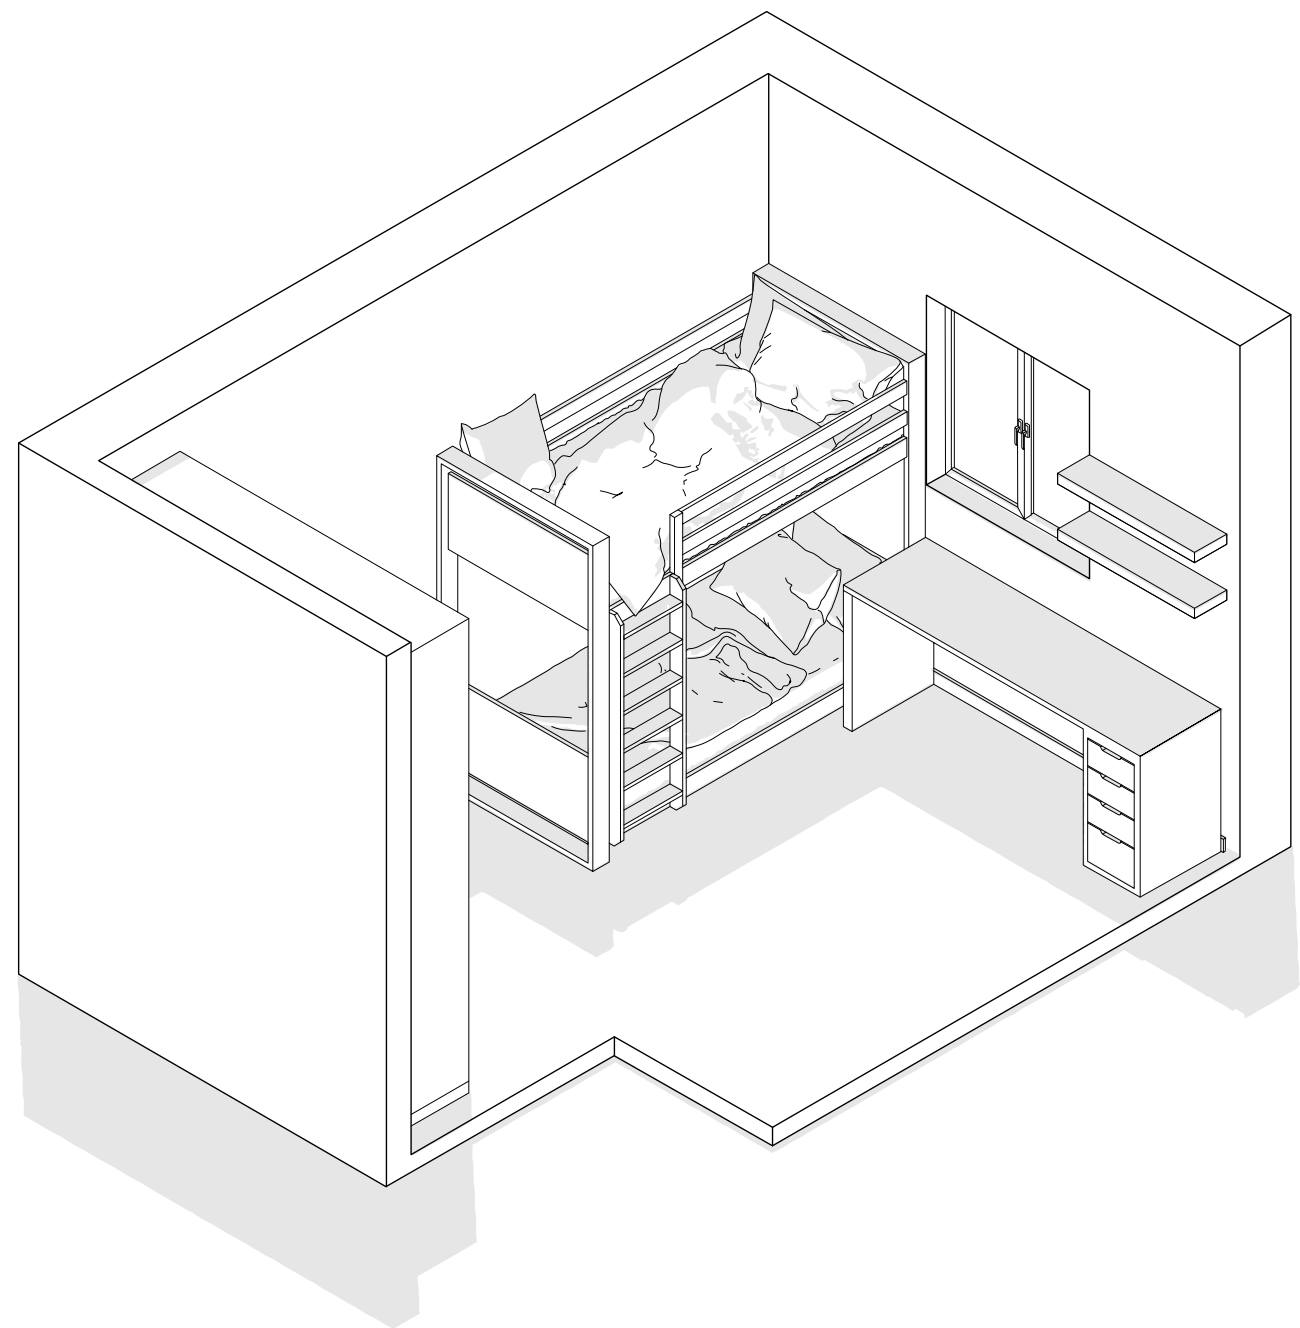

Nota:
Todas as isometrias iniciais de cada divisão
estão à escala entre si.


Medidas em cm

Faculdade de Arquitetura	Design de Ambientes		
Localização: Buraca	Página	Páginas Totais	
Designers: Miguel Terrinha - João Dias	31	69	



Quarto de Crianças

1:20

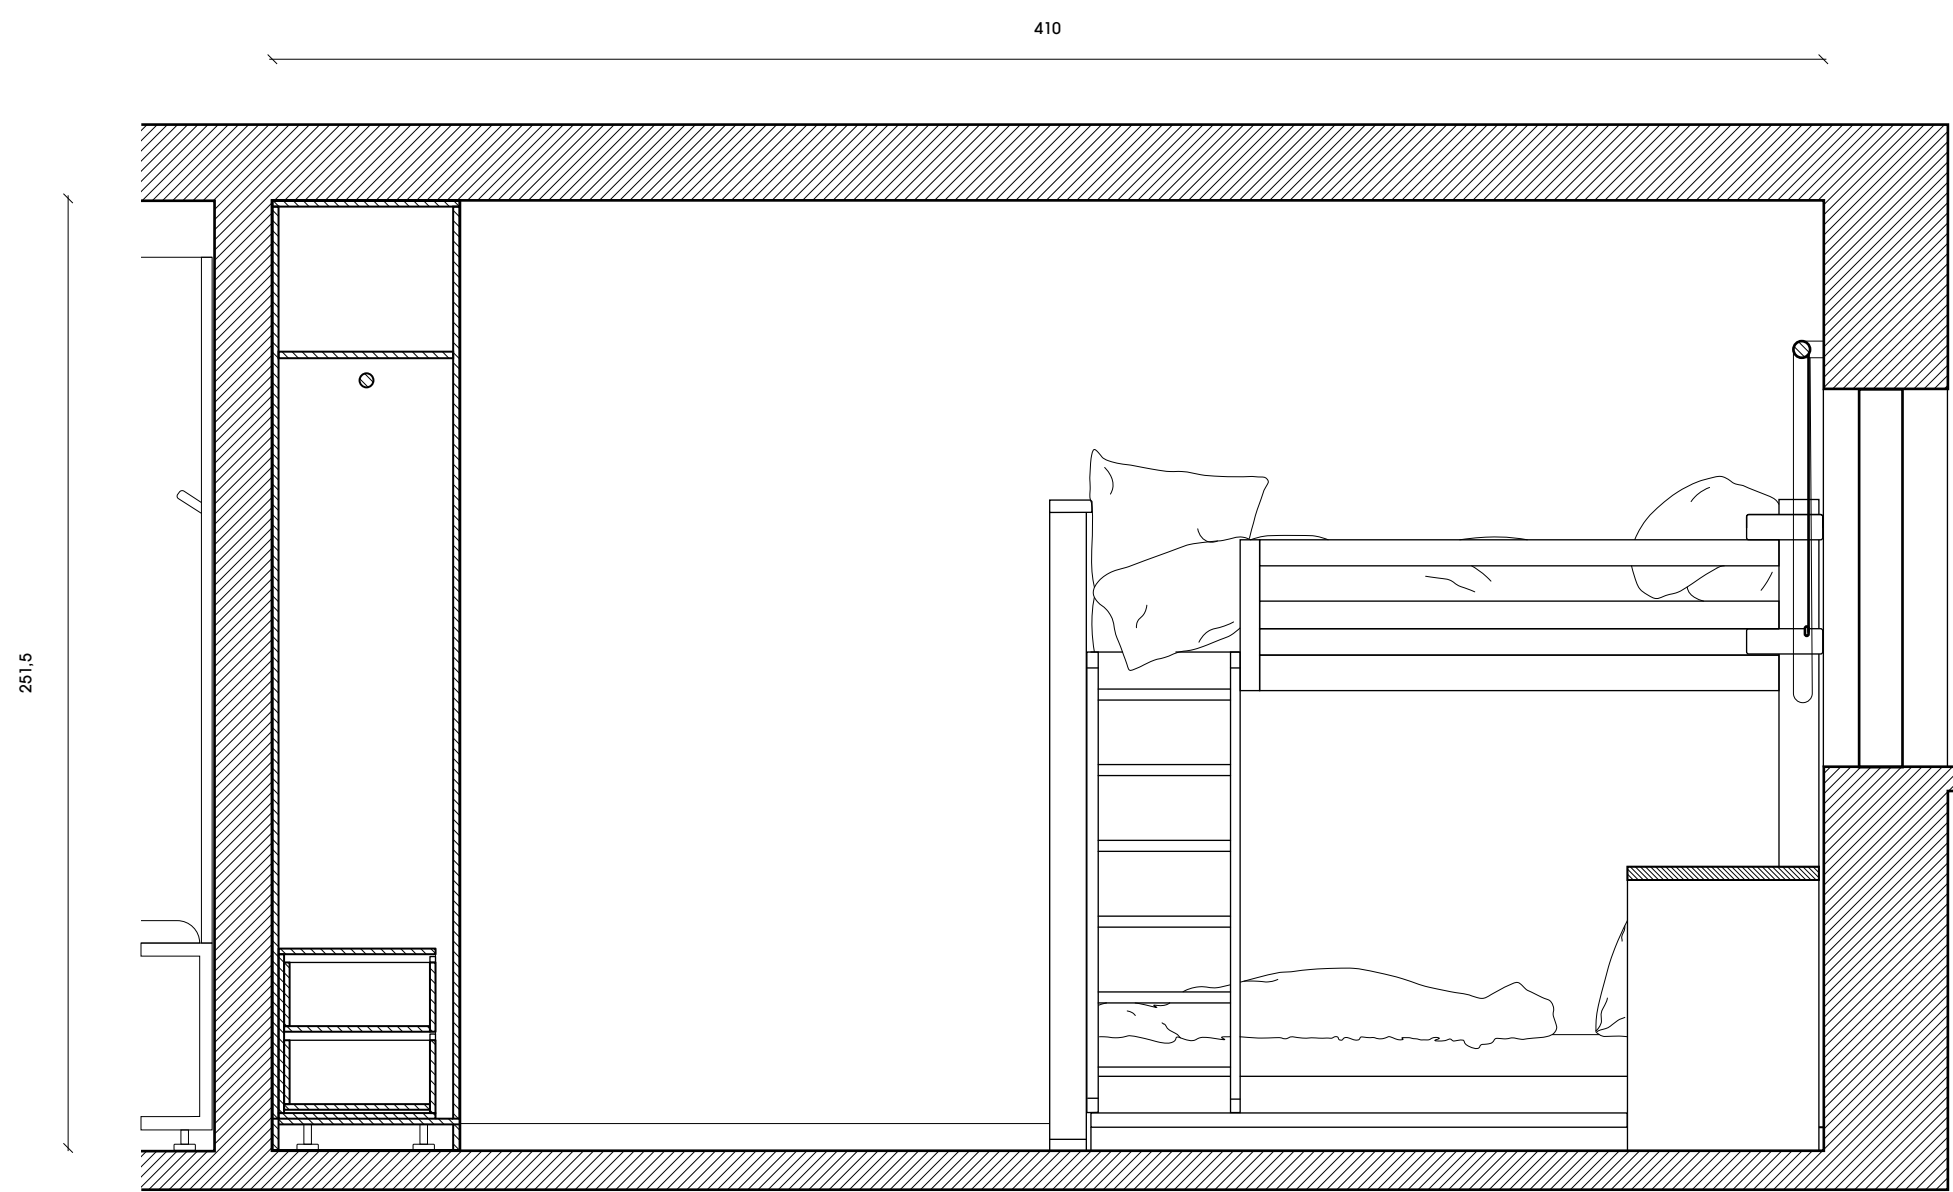


CORTE AB


Quarto de Crianças Corte AB

Nota:
As isometrias laterais das páginas de vistas com corte não estão à escala.

Quantidade	Nome	Página
1	Beliche MTJD	63
1	Mesa com Gavetas MTJD	62
1	Armário 2 Portas MTJD	64-65

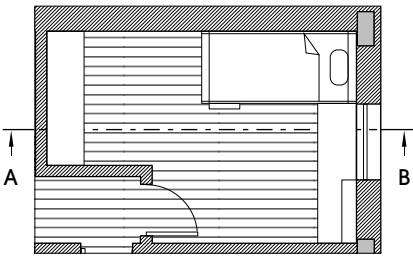

1:100

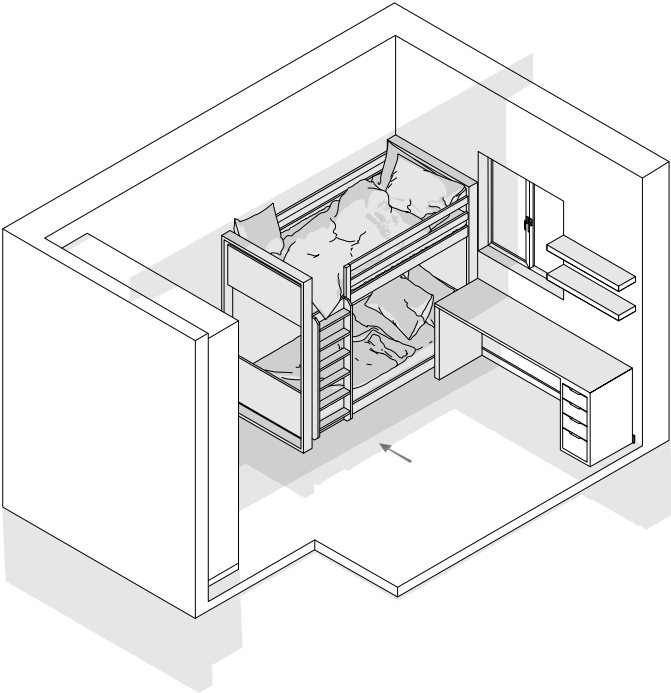


Medidas em cm

Faculdade de Arquitetura	Design de Ambientes		
Localização: Buraca	Página	Páginas Totais	
Designers: Miguel Terrinha - João Dias	32	69	



Quarto de Crianças


1:20

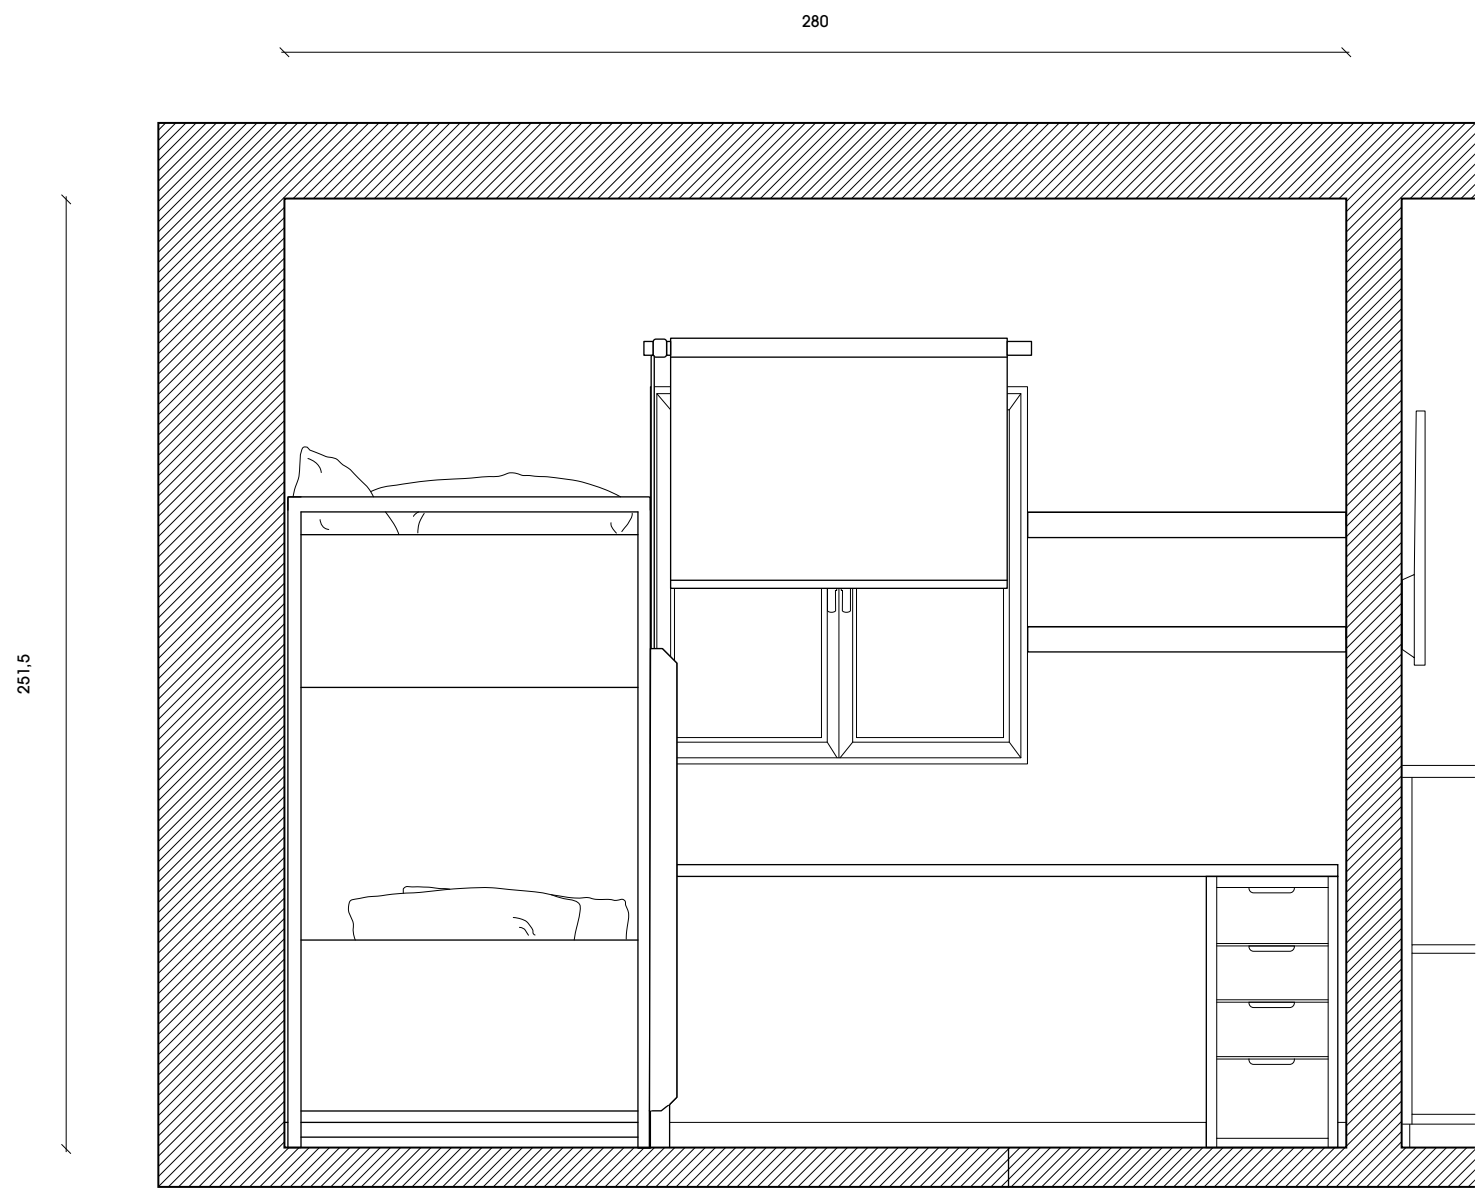


CORTE CD

Nota:
As isometrias laterais das páginas de vistas com corte não estão à escala.

Quantidade	Nome	Página
1	Beliche MTJD	63
1	Mesa com Gavetas MTJD	62
1	Armário 2 Portas MTJD	64-65

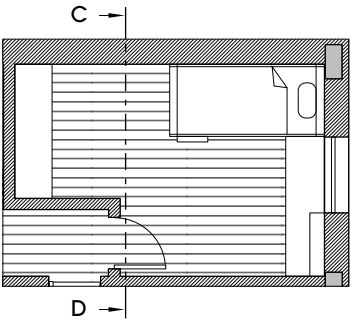




1:100

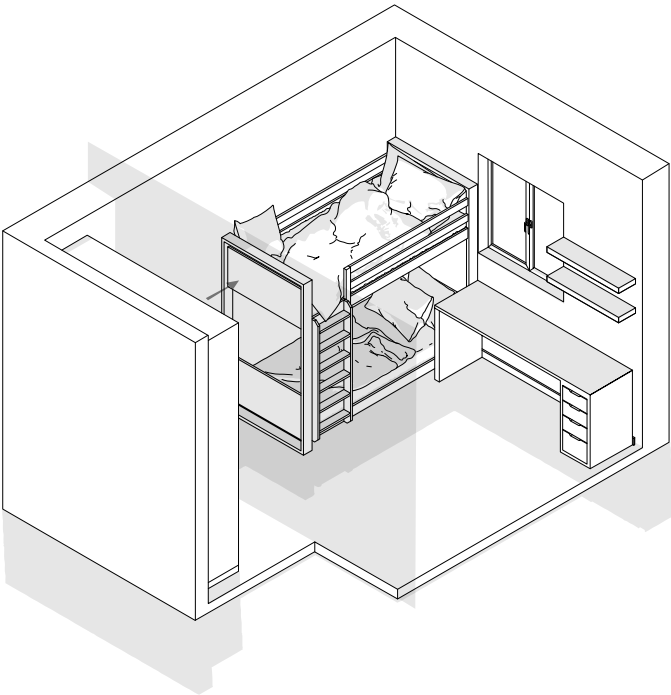

Medidas em cm

Faculdade de Arquitetura	Design de Ambientes		
Localização: Buraca	Página	Páginas Totais	
Designers: Miguel Terrinha - João Dias	33	69	




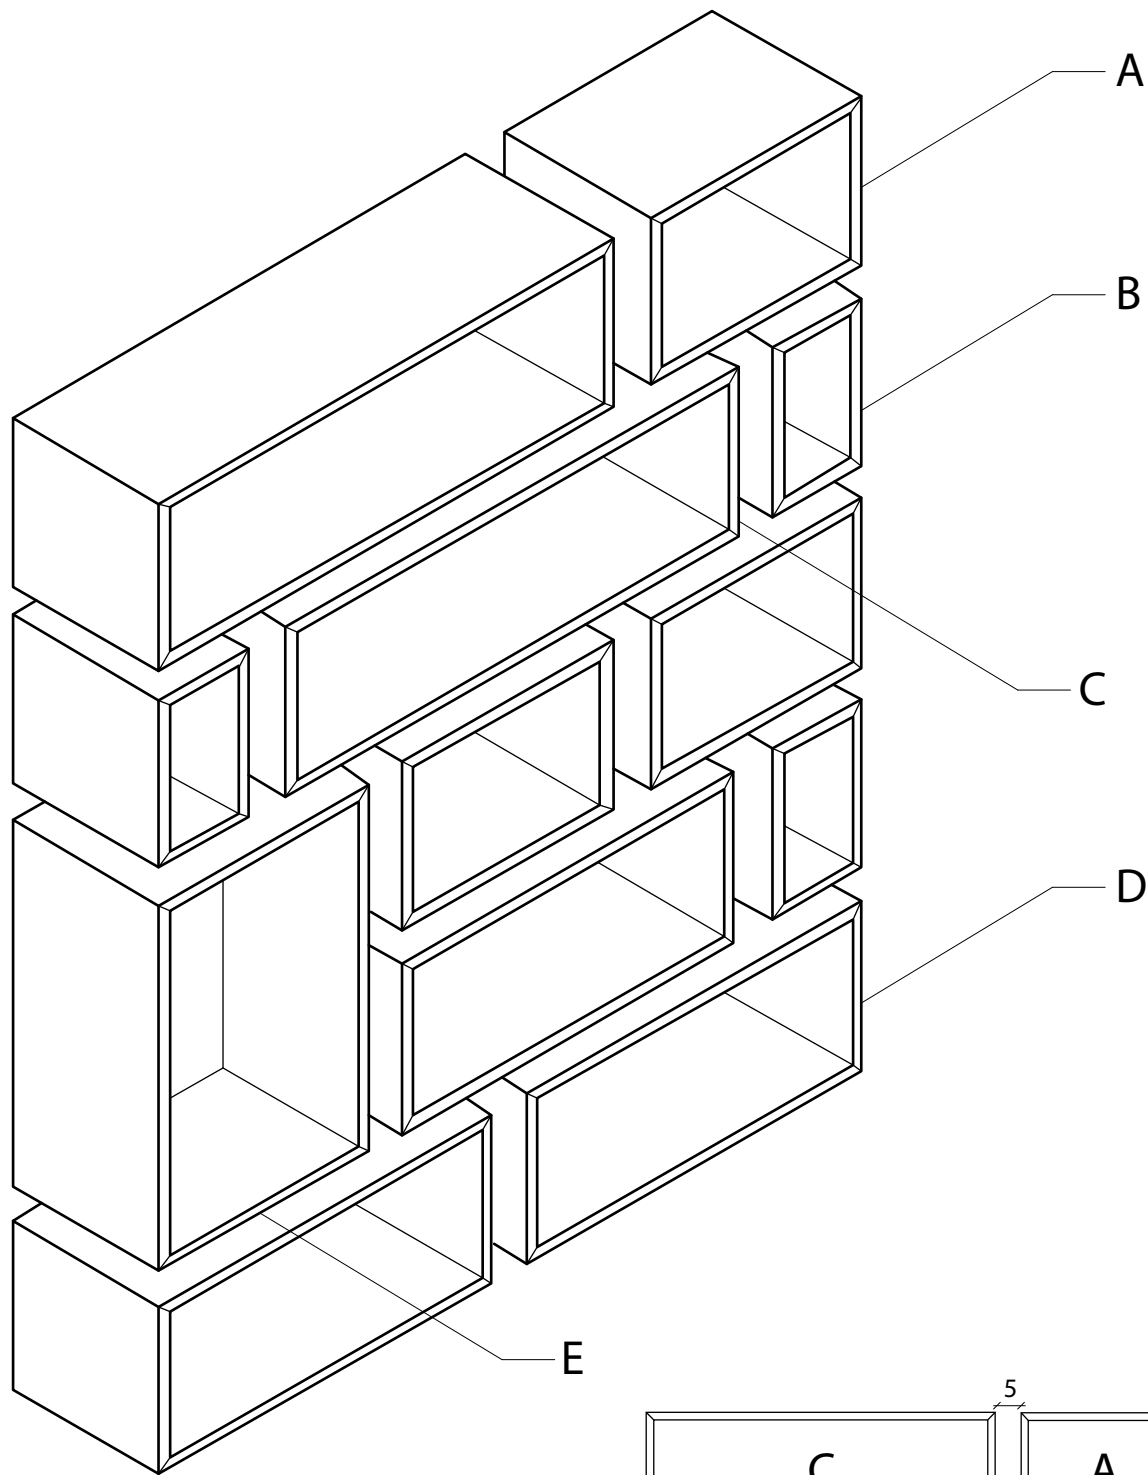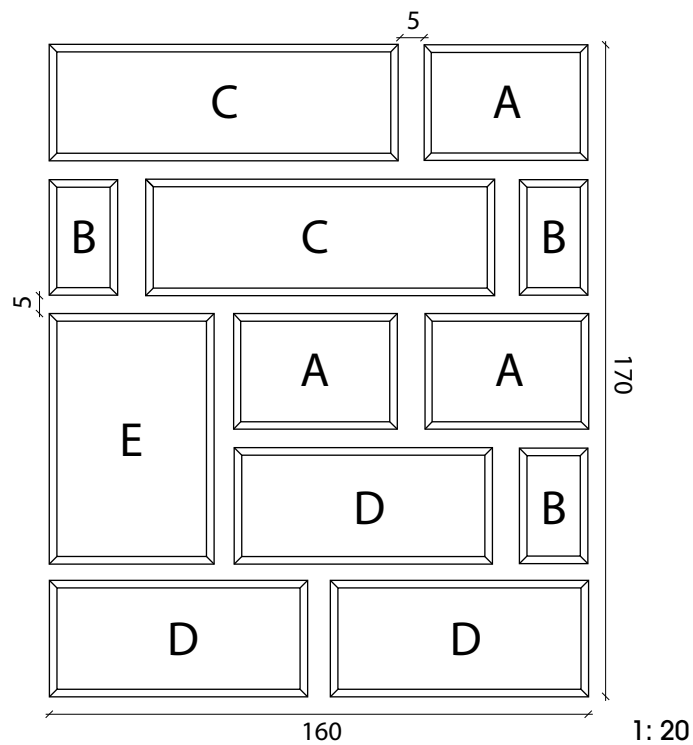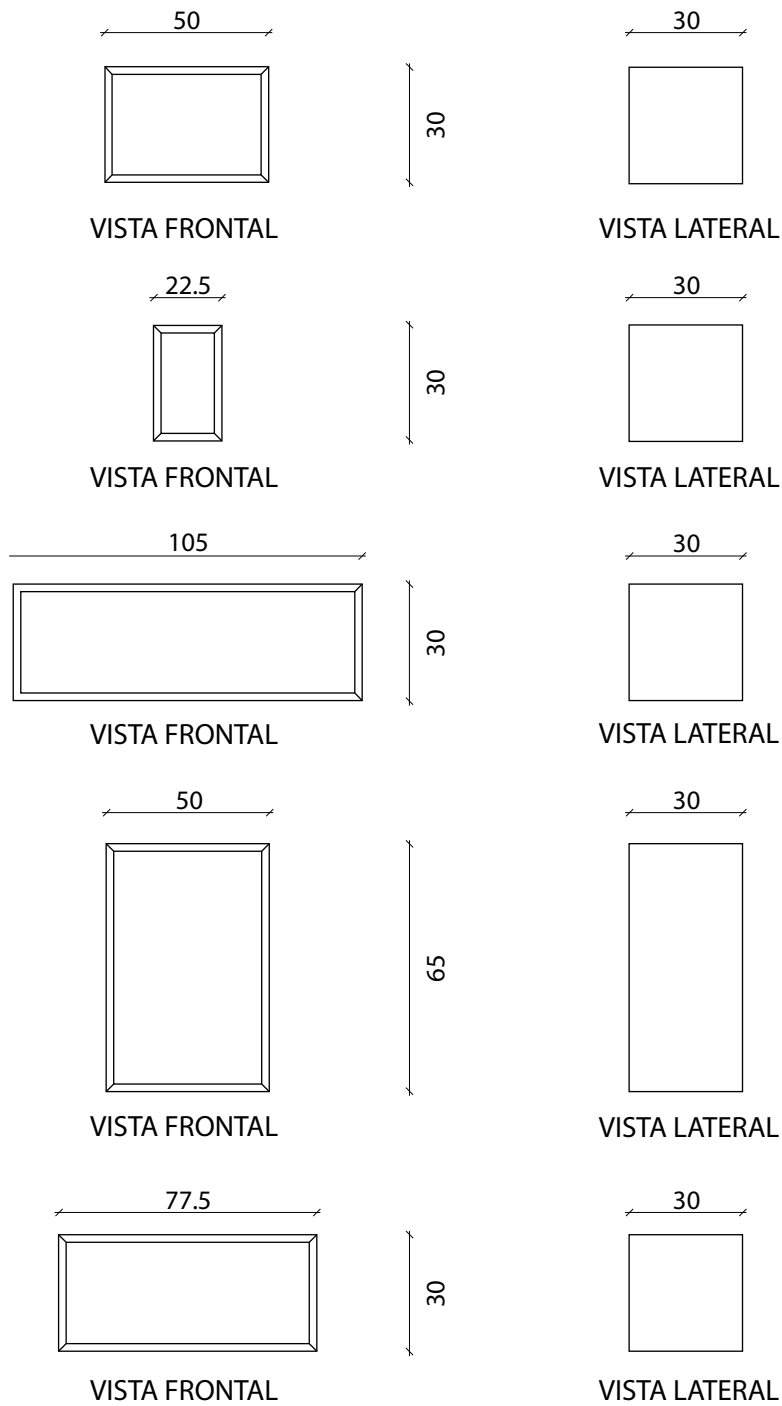

1 : 20

Especificações Técnicas


Nome:	Estante MTJD	
Divisão:	Sala	Pág. 13-17
Materiais:	Mdf; Folheado de Madeira	

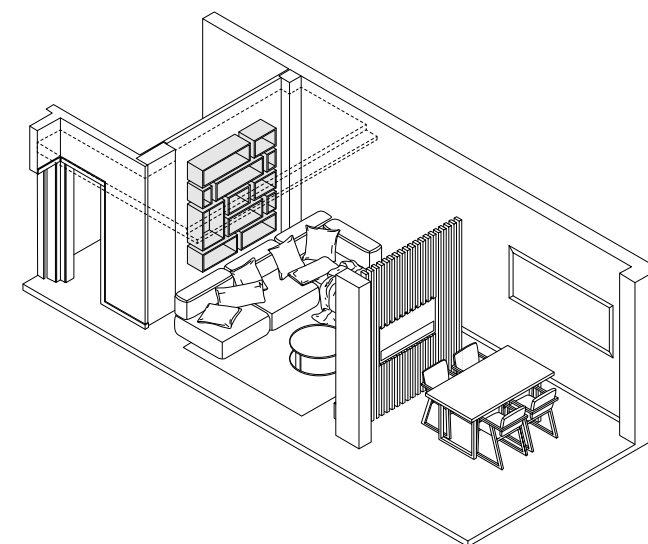

Medidas em cm


Faculdade de Arquitetura	Design de Ambientes	
Localização: Buraca	Página	Páginas Totais
Designers: Miguel Terrinha - João Dias	34	69



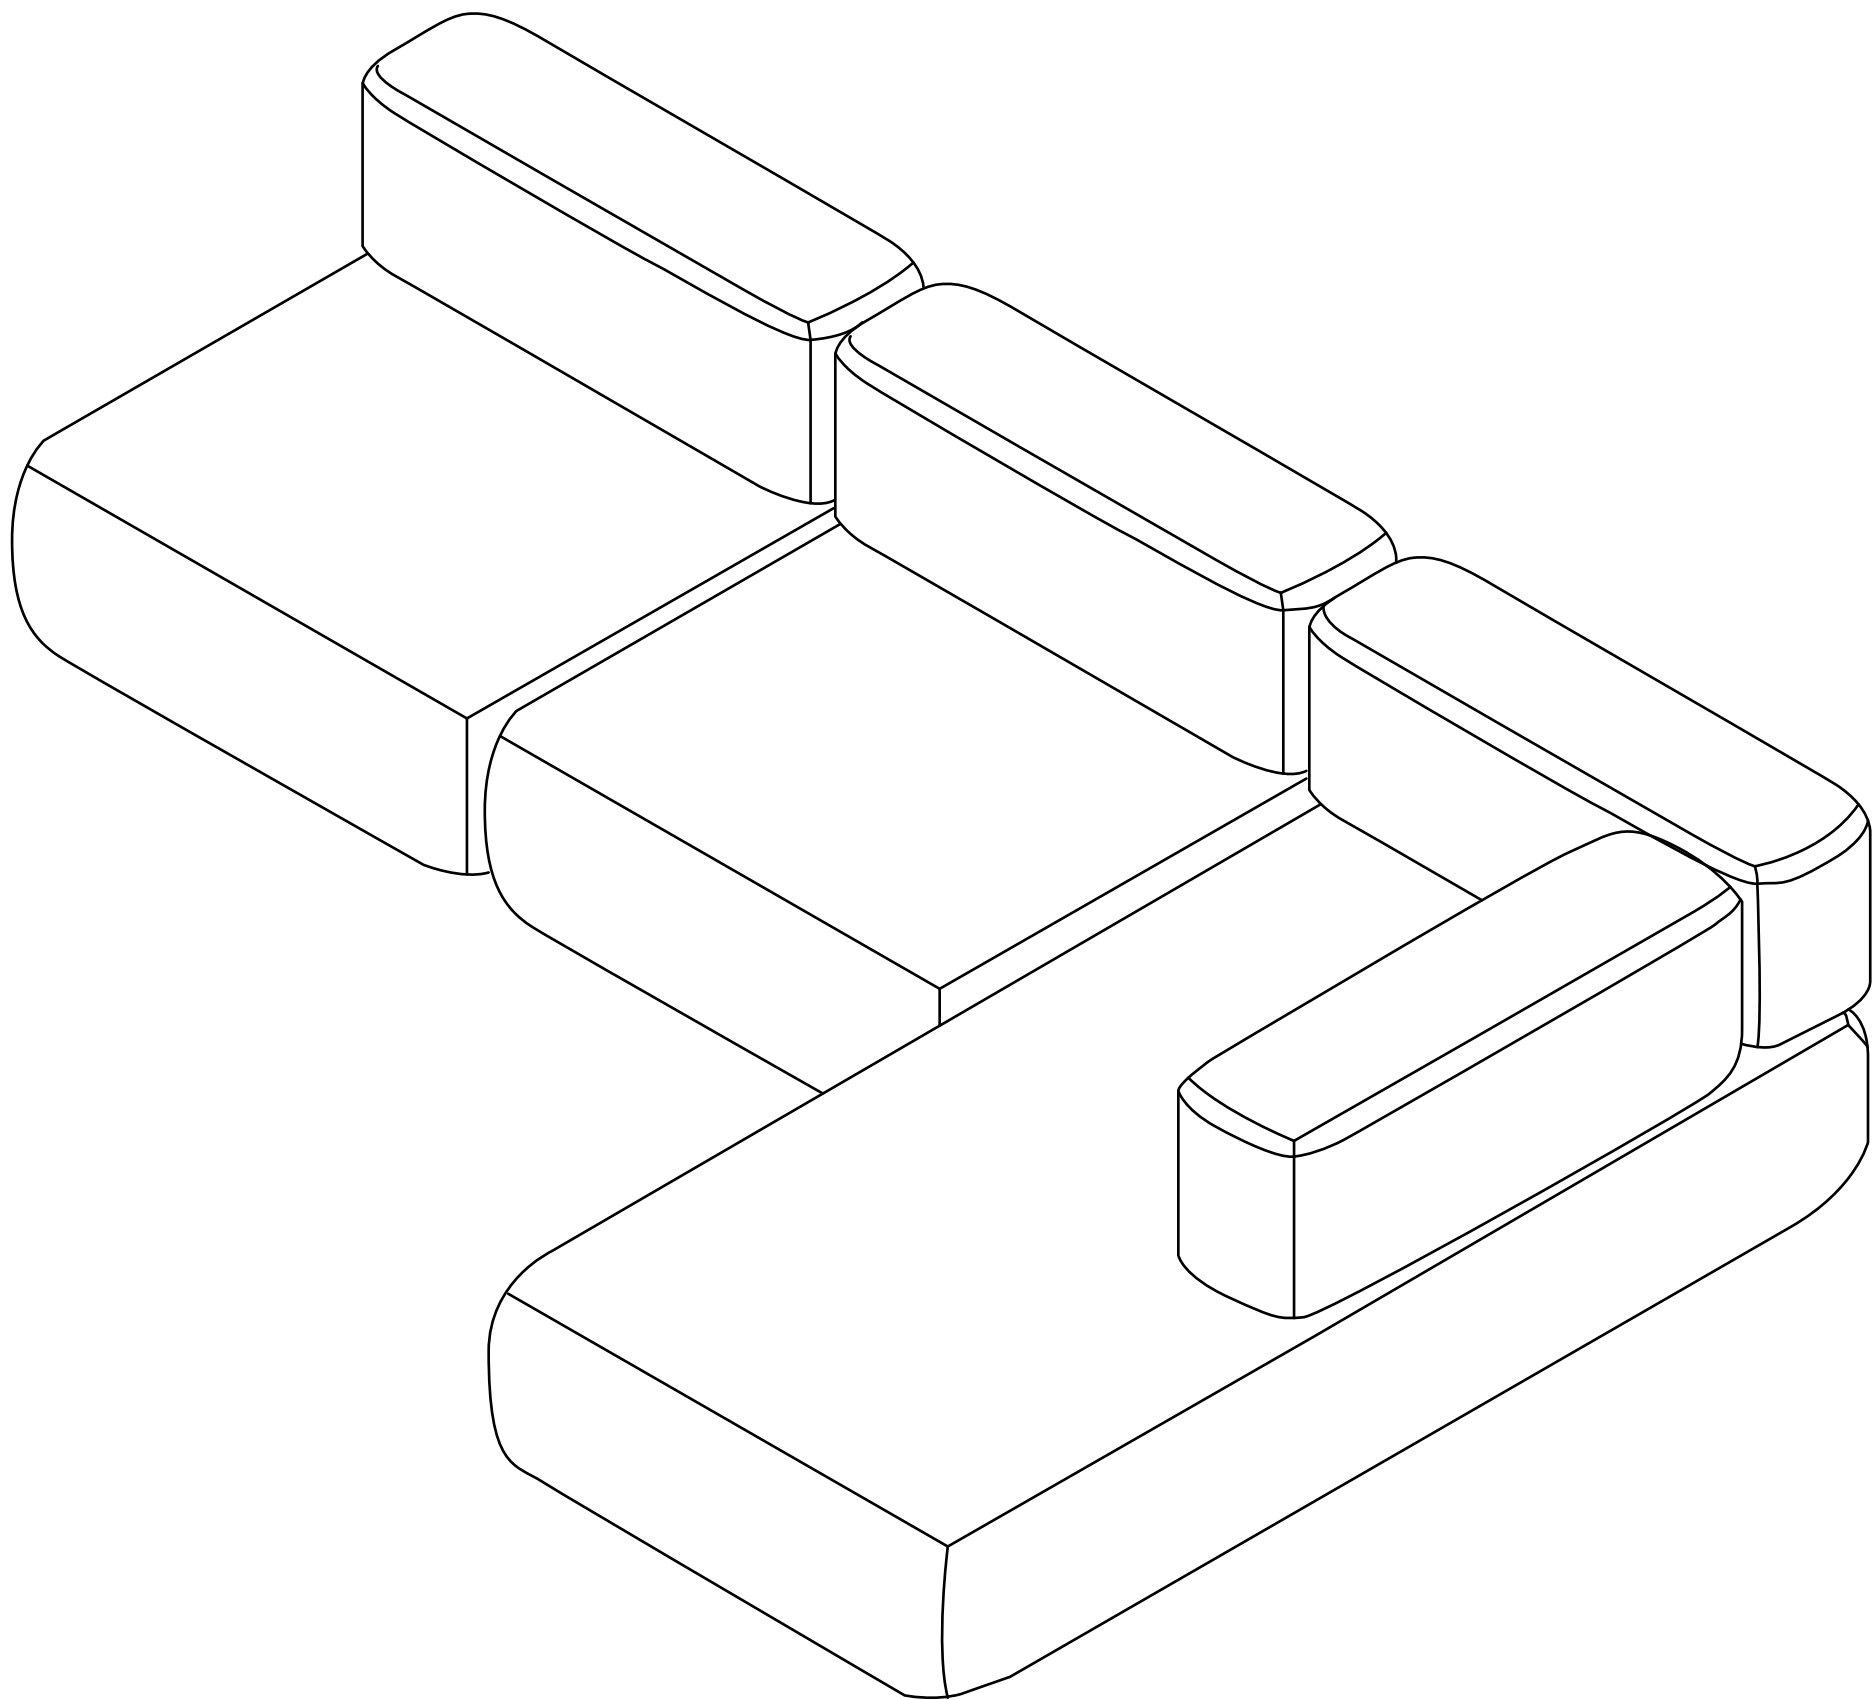

Especificações Técnicas





Nome:	Sofá MTJD	
Divisão:	Sala	Pág. 13-17
Materiais:	Tubo de Aço; Mdf; Correias Elásticas; Espuma de Alta Densidade; Dacron; Espuma de Baixa Densidade; Tecido	

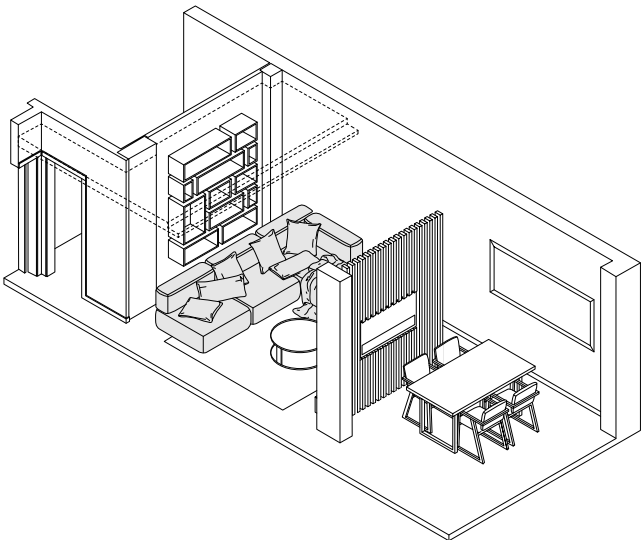


Medidas em cm

Faculdade de Arquitetura	Design de Ambientes		
Localização: Buraca	Página	Páginas Totais	
Designers: Miguel Terrinha - João Dias	35	69	




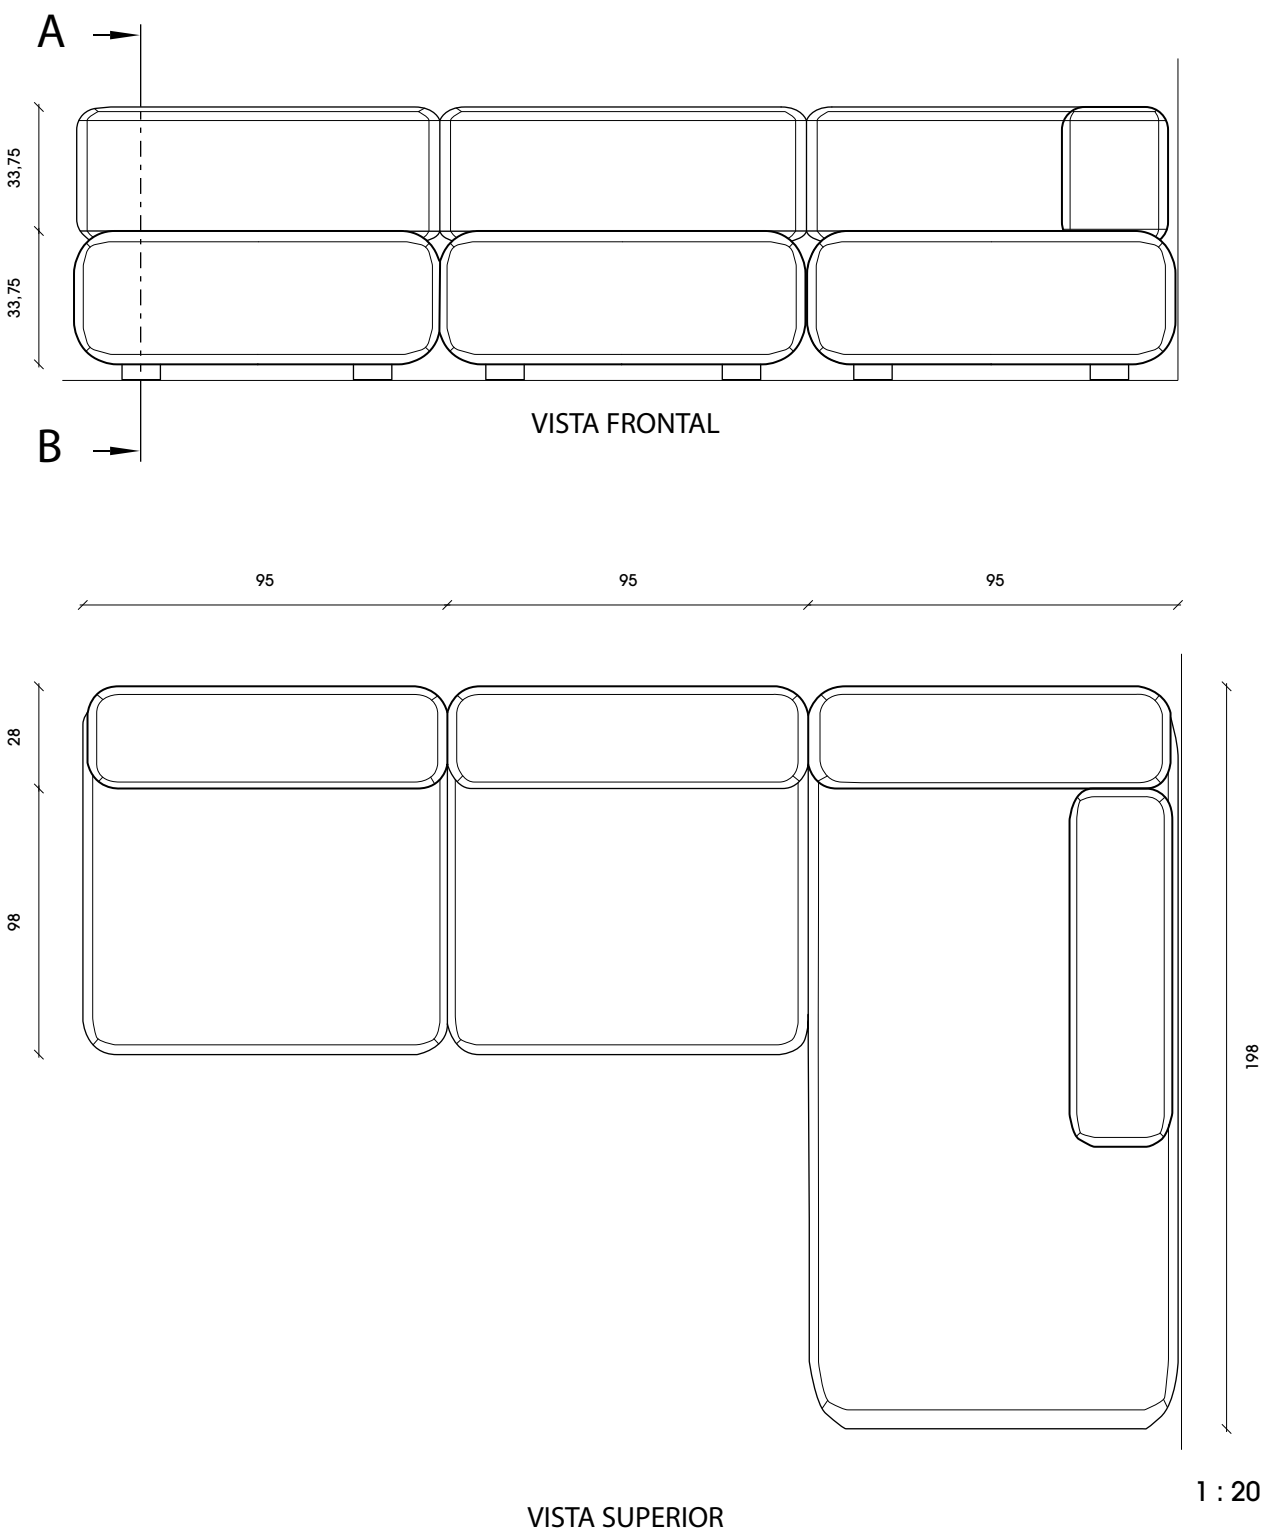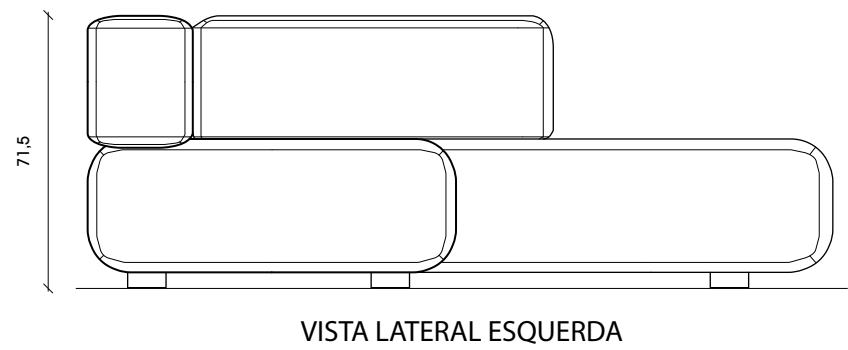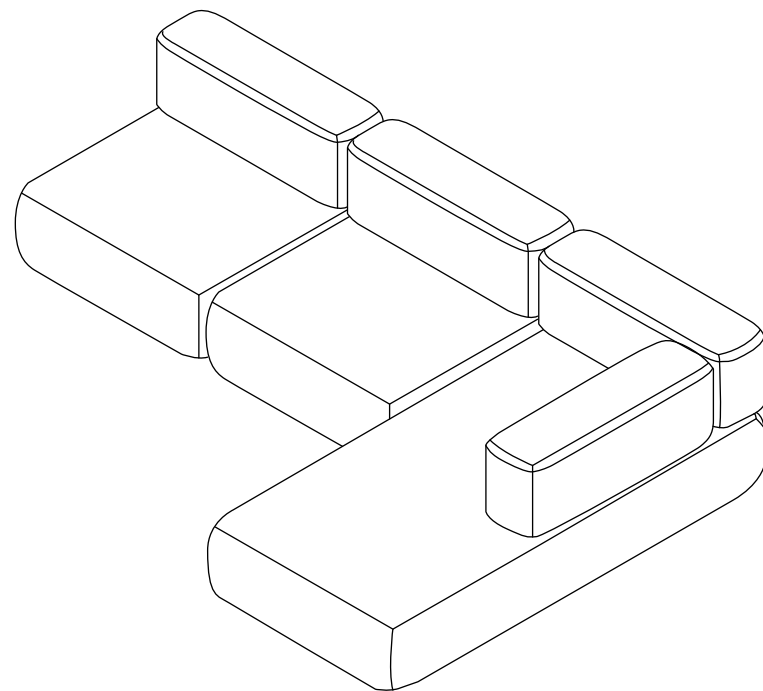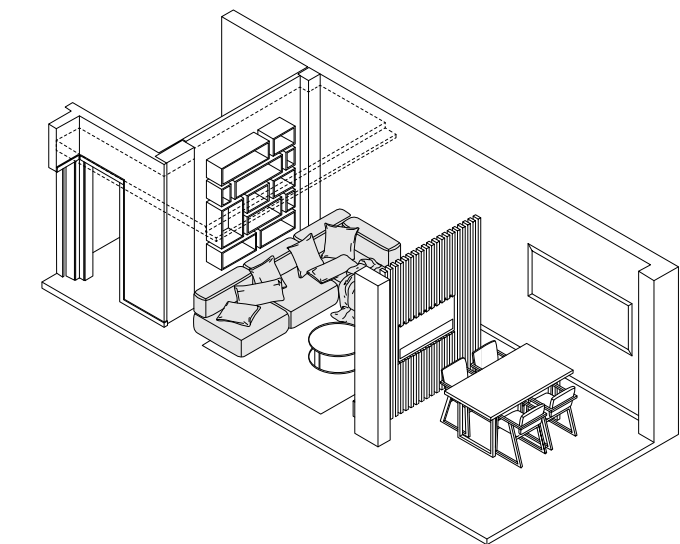

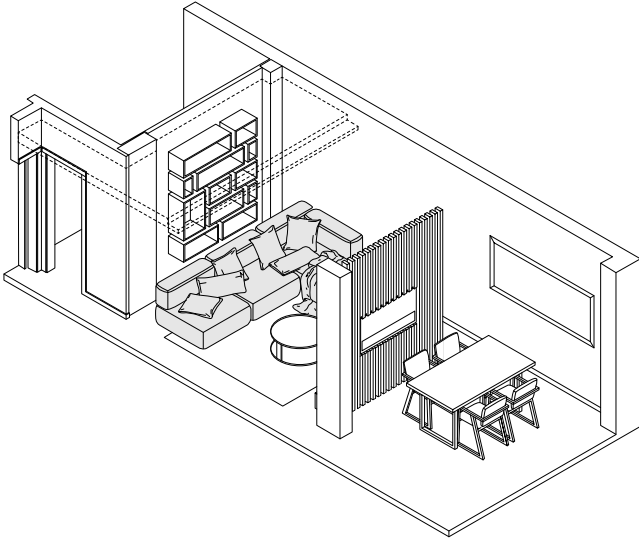Mobiliário Sala			
Especificações Técnicas			
Nome:	Sofá MTJD		
Divisão:	Sala	Pág. 13-17	
Materiais:	Tubo de Aço; Mdf; Correias Elásticas; Espuma de Alta Densidade; Dacron; Espuma de Baixa Densidade; Tecido		
<div></div>			
Medidas em cm			
Faculdade de Arquitetura		Design de Ambientes	
Localização: Buraca		Página	Páginas Totais
Designers: Miguel Terrinha - João Dias		36	69






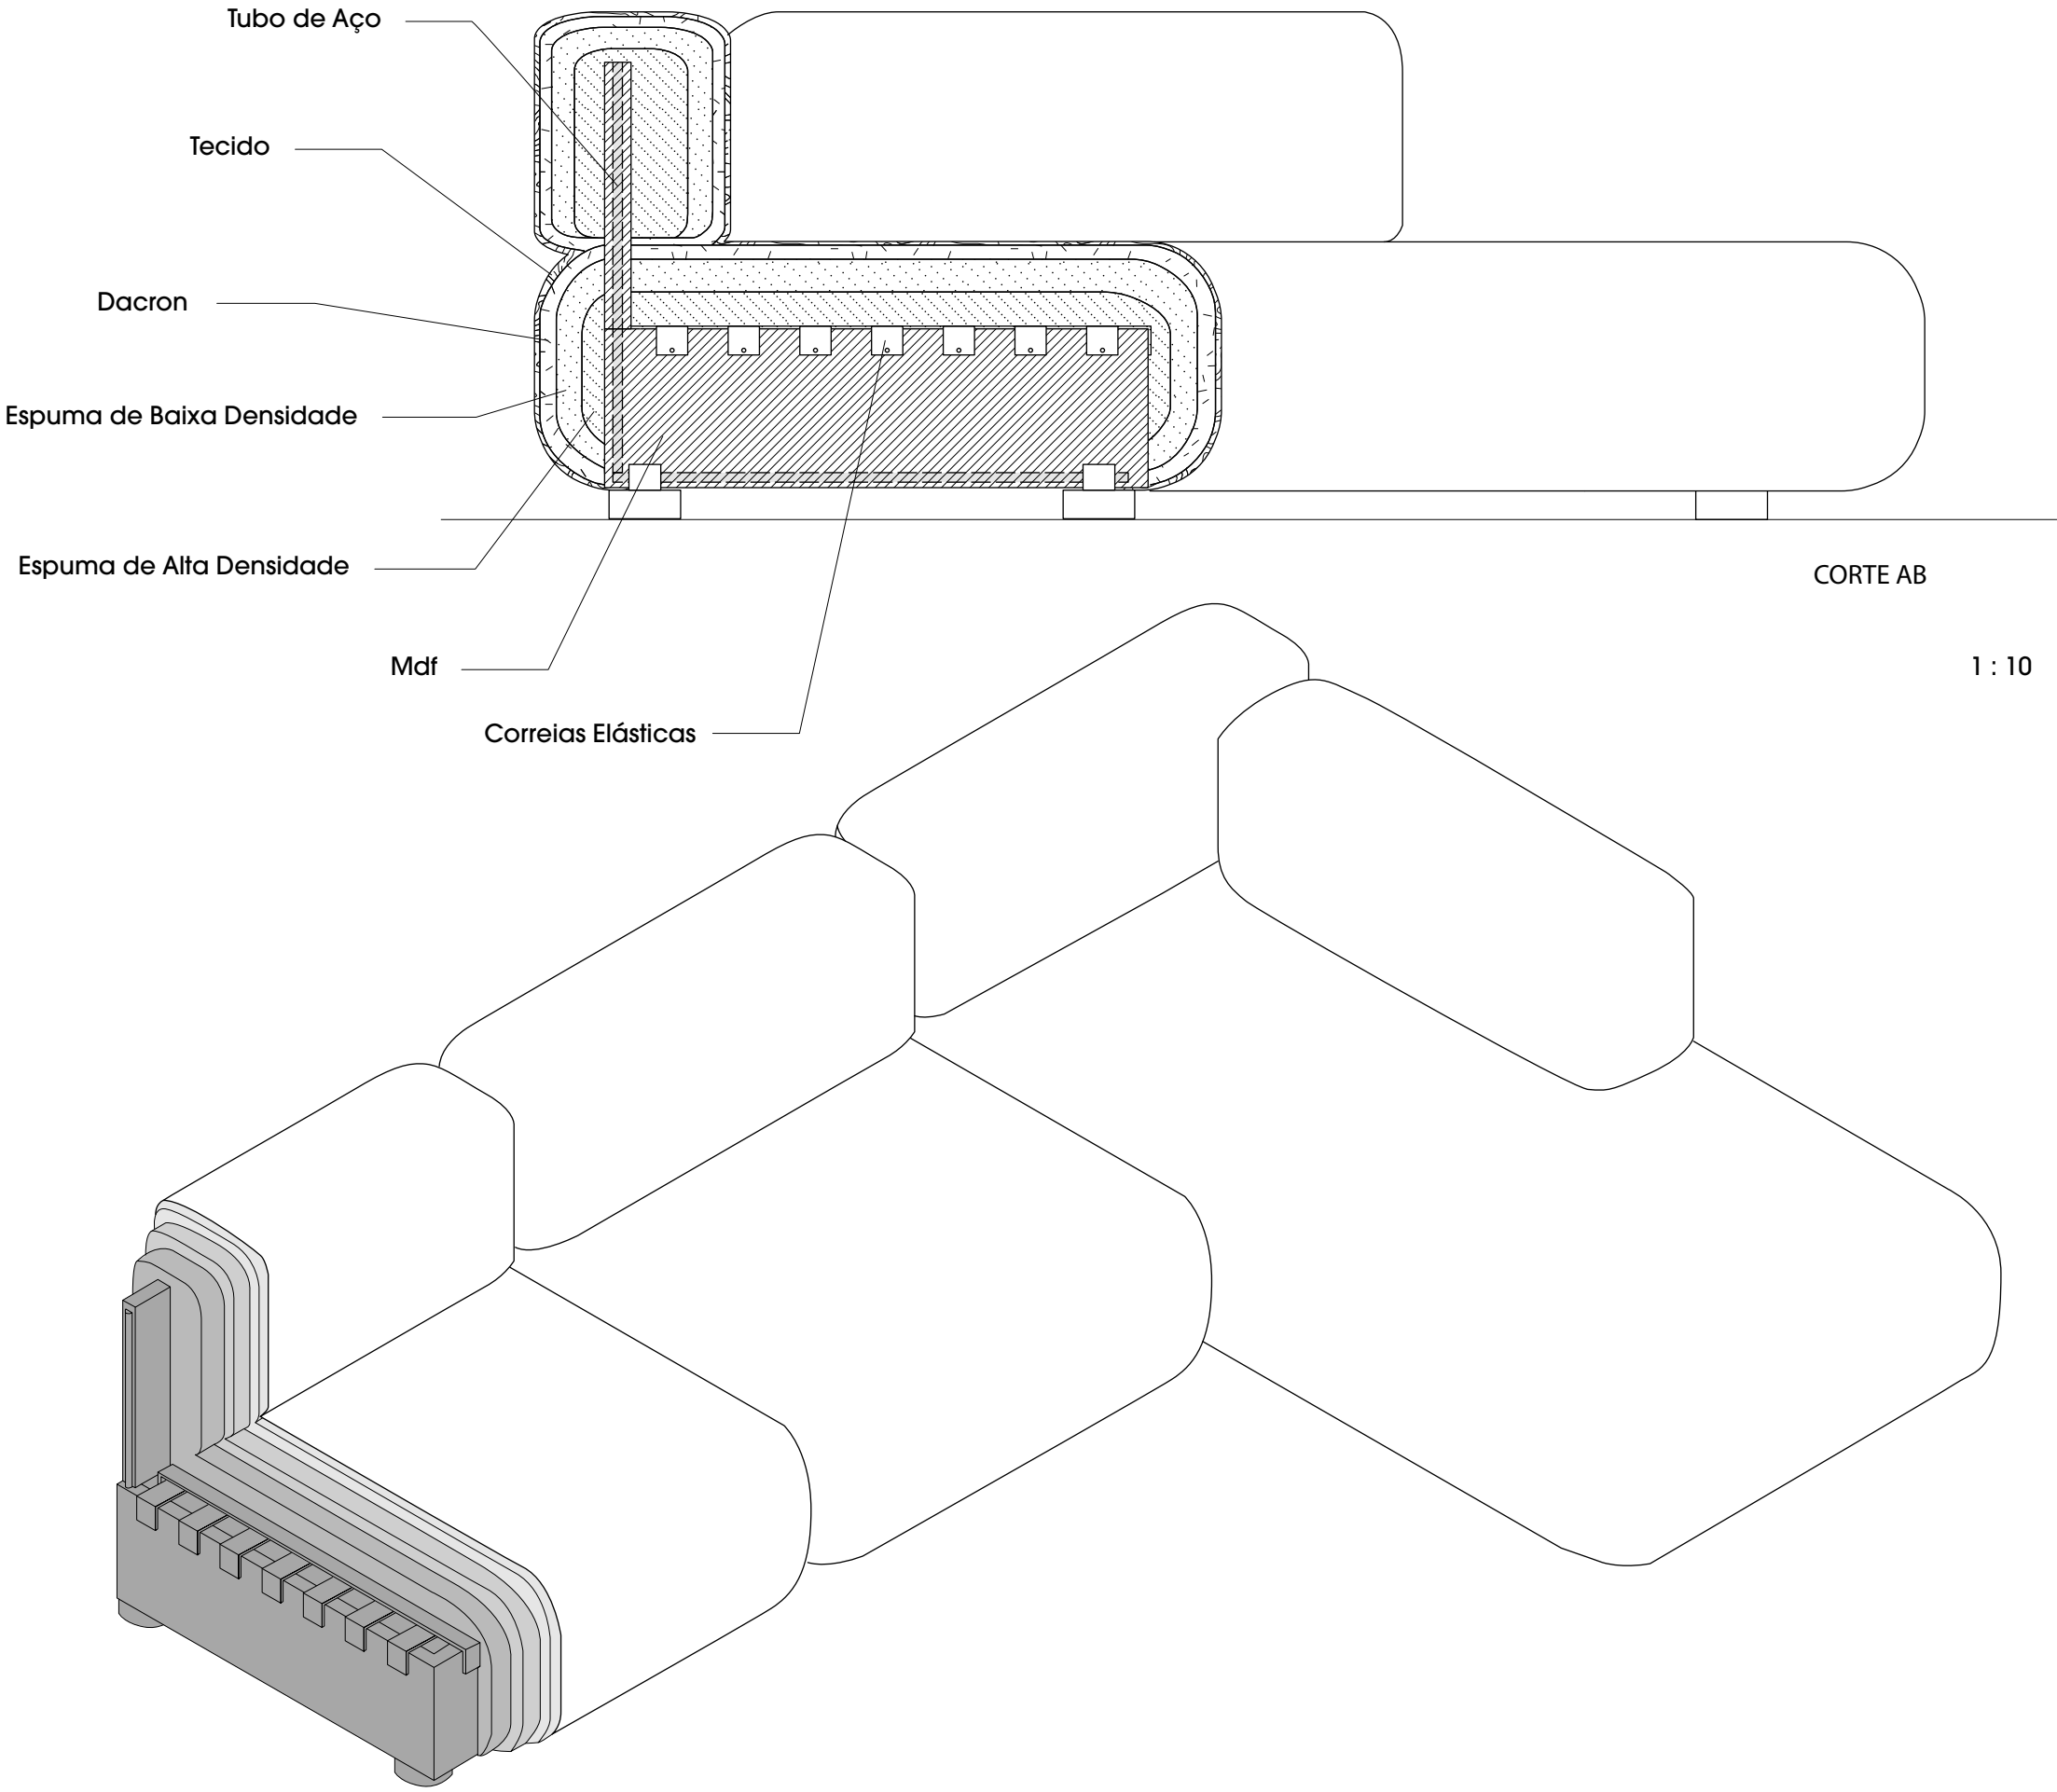

Especificações Técnicas



Nome:	Sofá MTJD	
Divisão:	Sala	Pág. 13-17
Materiais:	Tubo de Aço; Mdf; Correias Elásticas; Espuma de Alta Densidade; Dacron; Espuma de Baixa Densidade; Tecido	

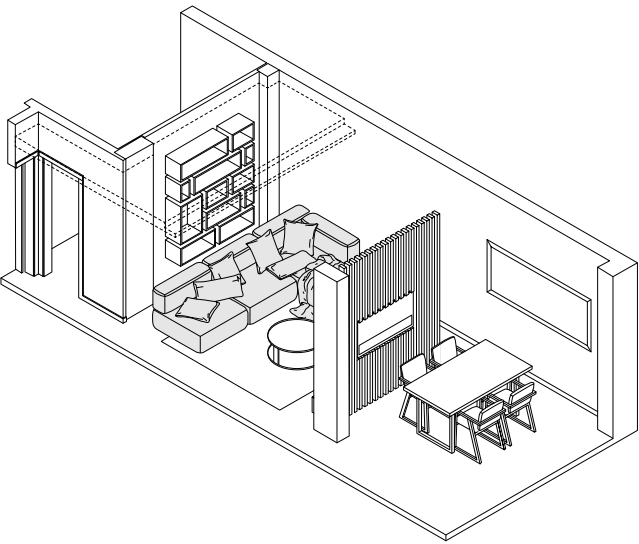


Medidas em cm

Faculdade de Arquitetura	Design de Ambientes		
Localização: Buraca	Página	Páginas Totais	
Designers: Miguel Terrinha - João Dias	37	69	




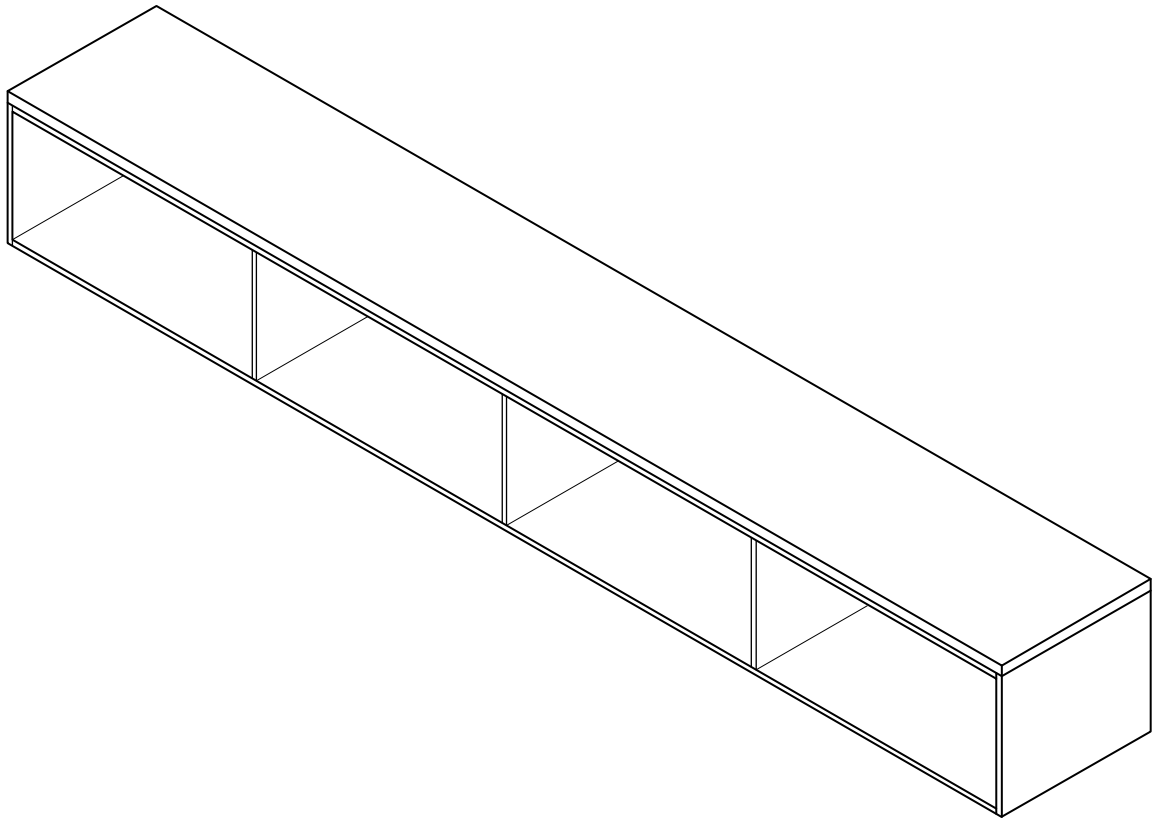 

VISTA SUPERIOR

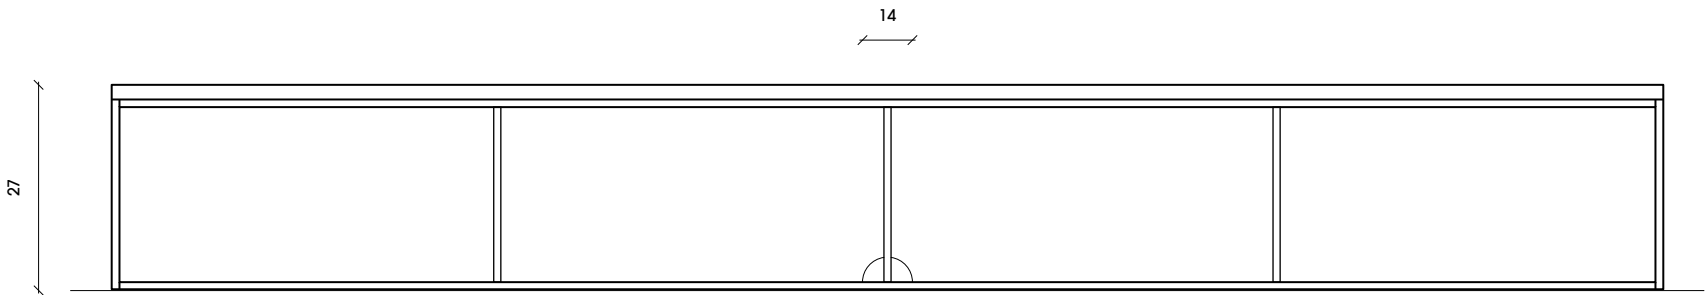

VISTA FRONTAL

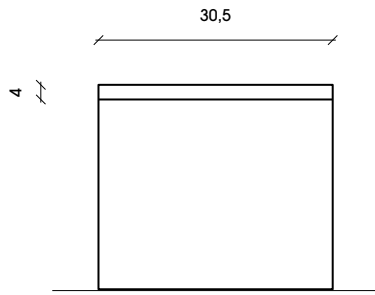


VISTA LATERAL ESQUERDA

1 : 10

Especificações Técnicas


Nome:	Mesa de Entretenimento MTJD	
Divisão:	Sala	Pág. 13-17
Materiais:	Mdf; Folheado de Madeira; Pintura Preto Mate	

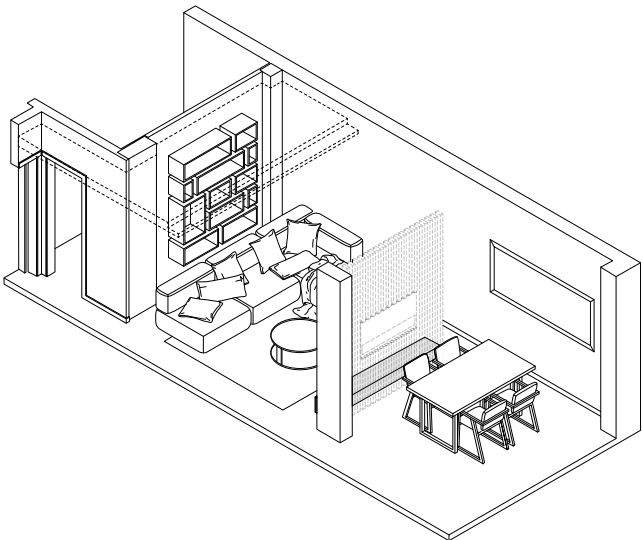



Medidas em cm

Faculdade de Arquitetura	Design de Ambientes		
Localização: Buraca	Página	Páginas Totais	
Designers: Miguel Terrinha - João Dias	38	69	



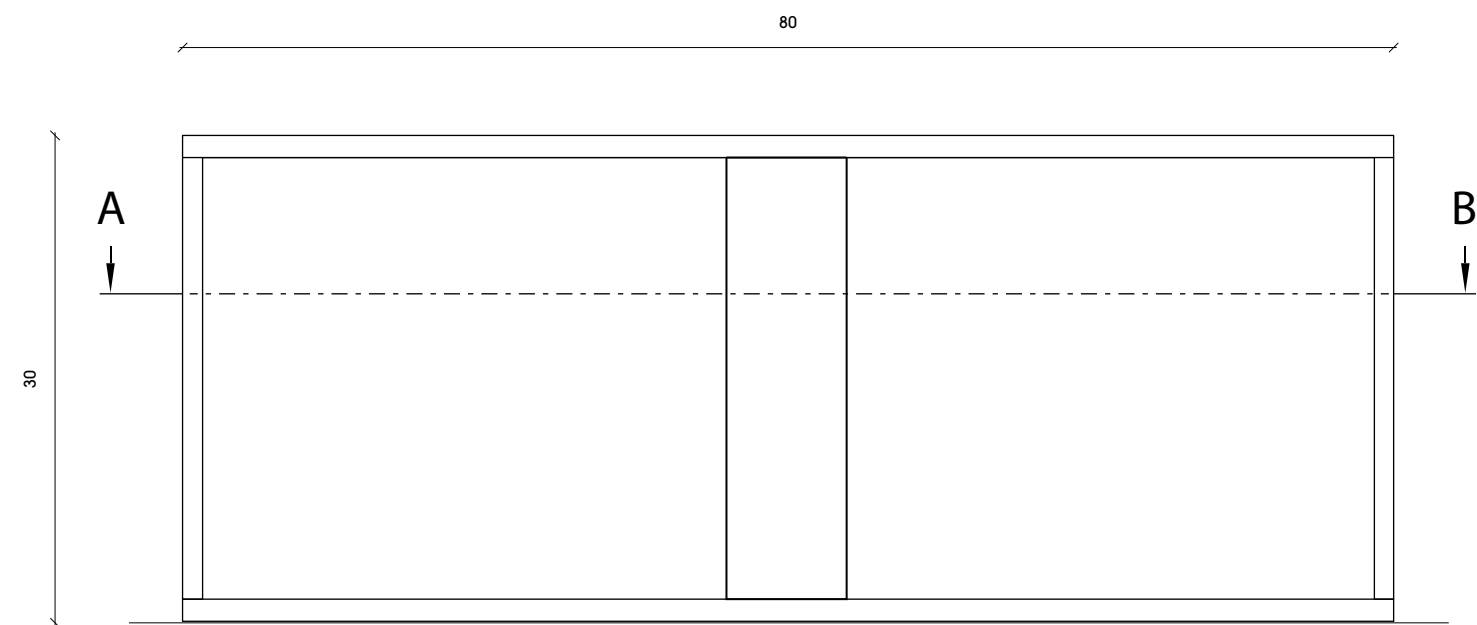


VISTA FRONTAL

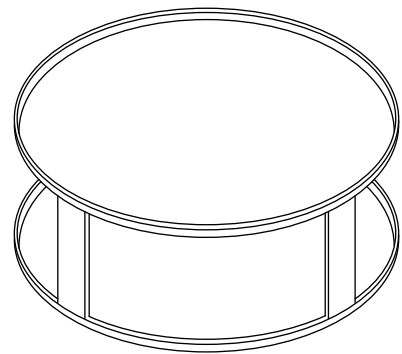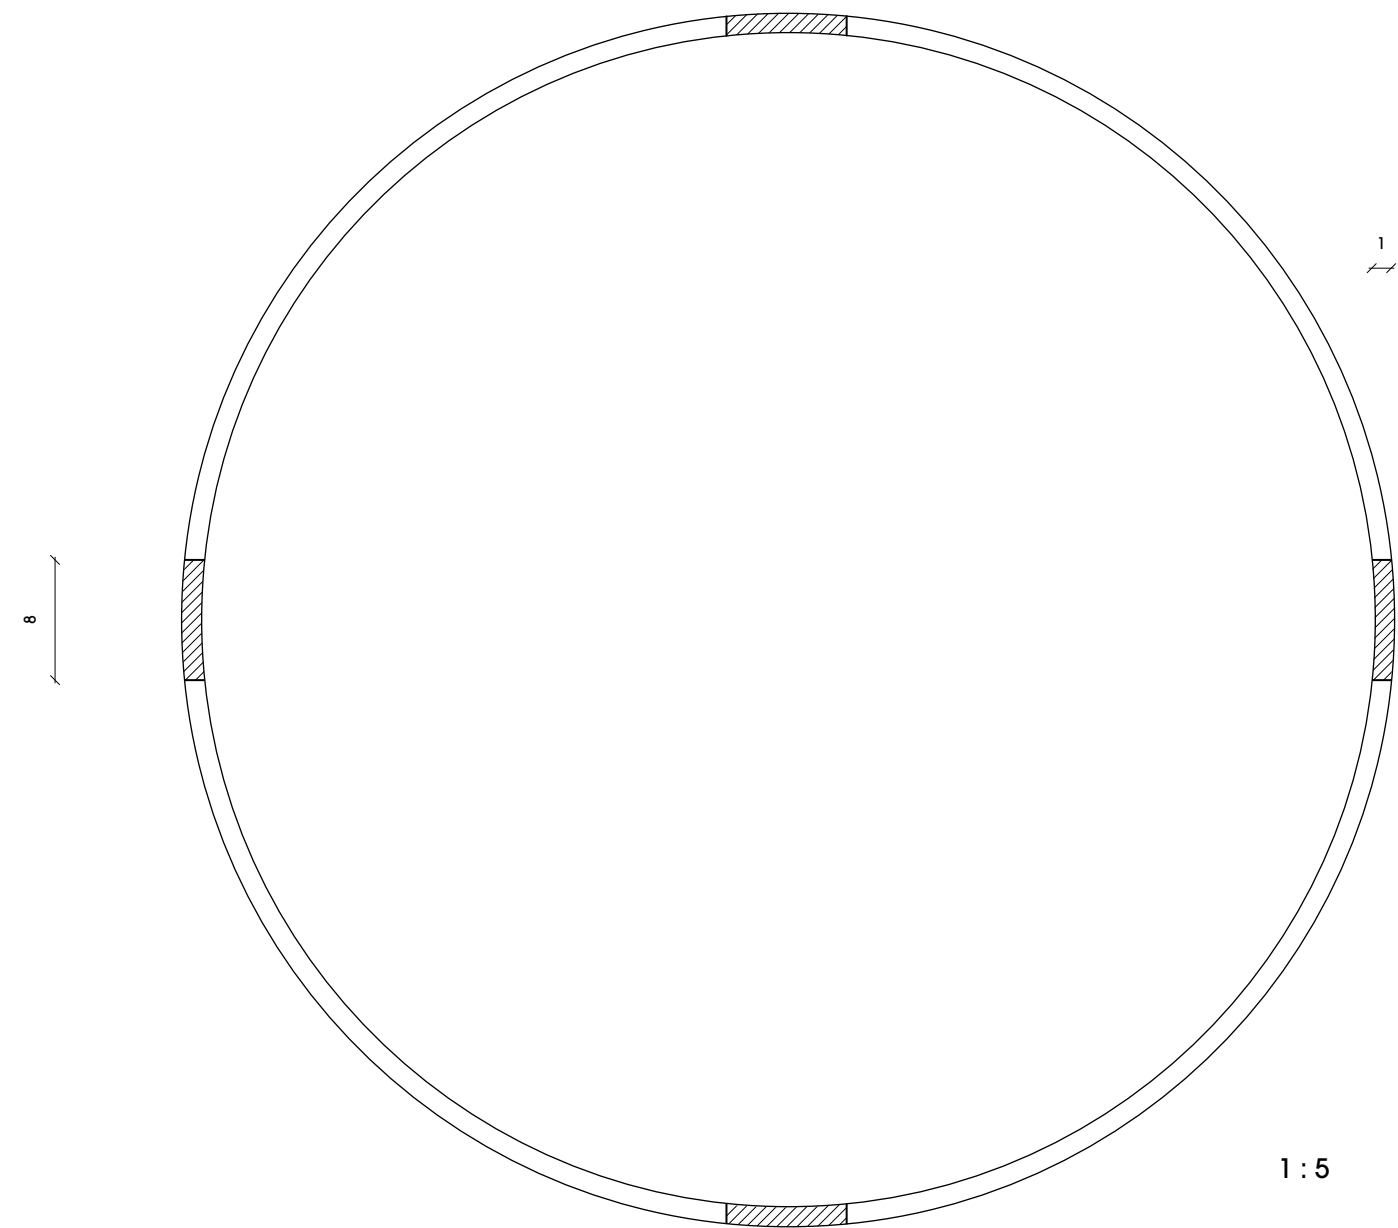

1 : 5





CORTE AB

Mobiliário Sala		
Especificações Técnicas		
Nome:	Mesa de Centro MTJD	
Divisão:	Sala	Pág. 13-17
Materiais:	Aço; Pintura Preto Mate	

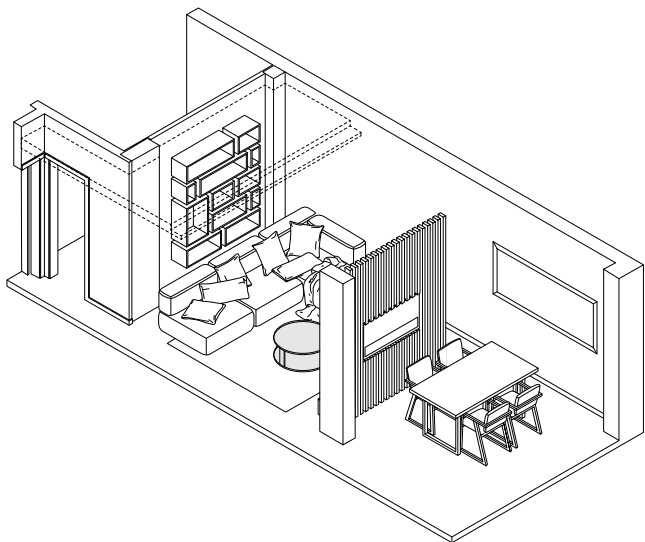


Medidas em cm			
Faculdade de Arquitetura		Design de Ambientes	
Localização: Buraca		Página	Páginas Totais
Designers: Miguel Terrinha - João Dias		39	69



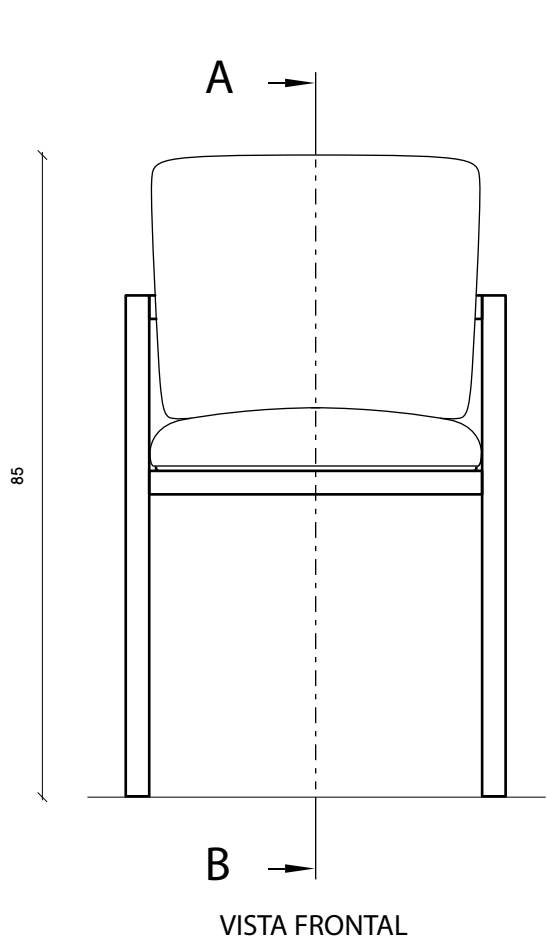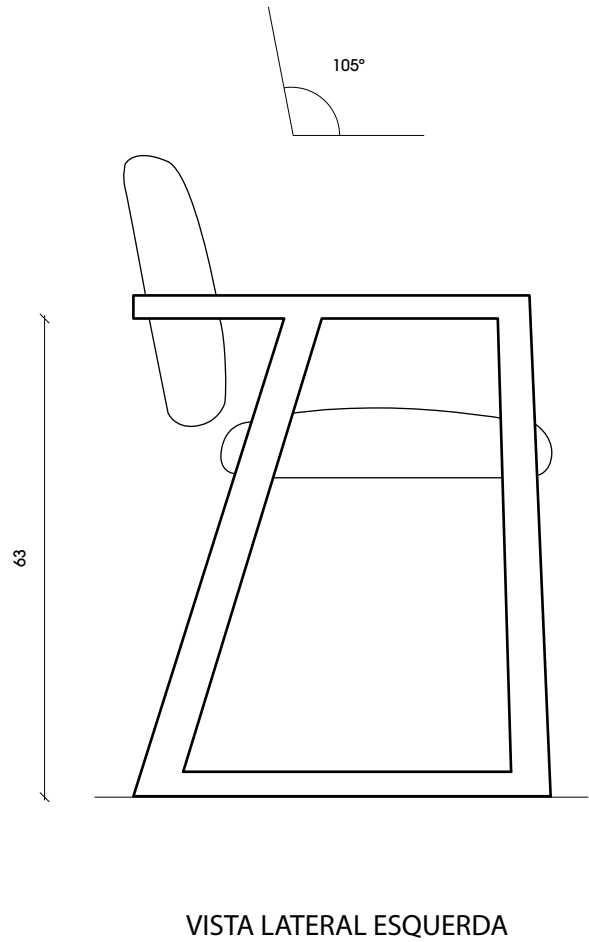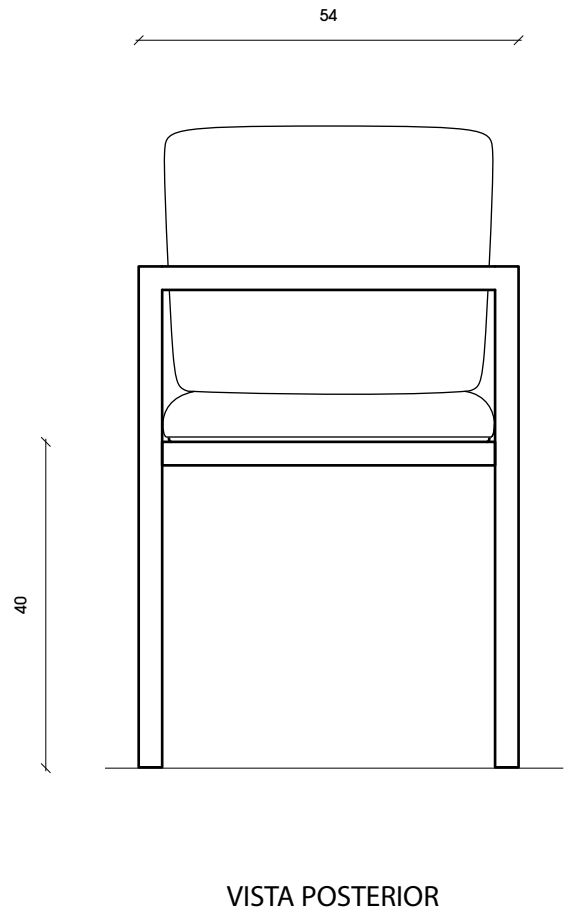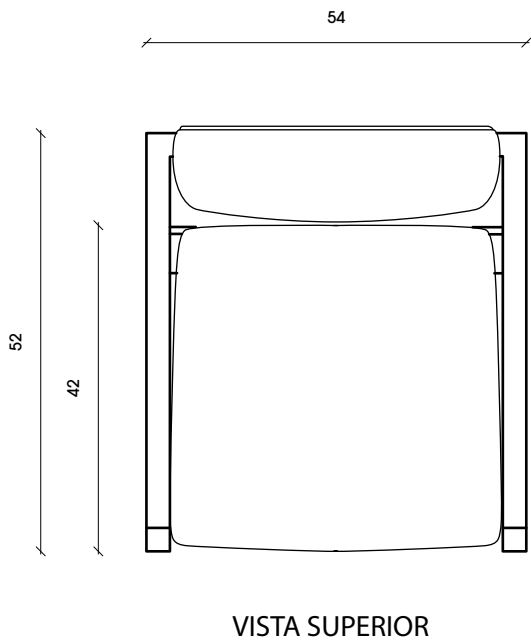


1 : 10

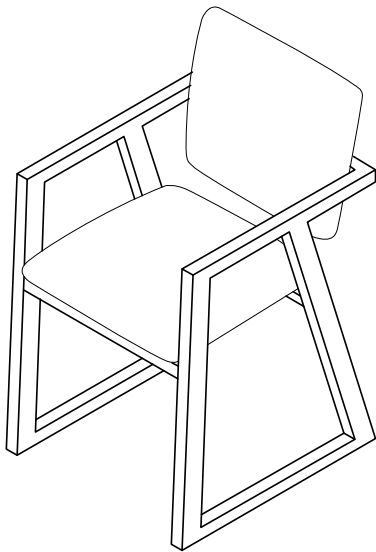



Especificações Técnicas

Nome:	Cadeira MTJD	
Divisão:	Sala	Pág. 13-17
Materiais:	Aço; Espuma de Alta Densidade; Dacron; Tecido	

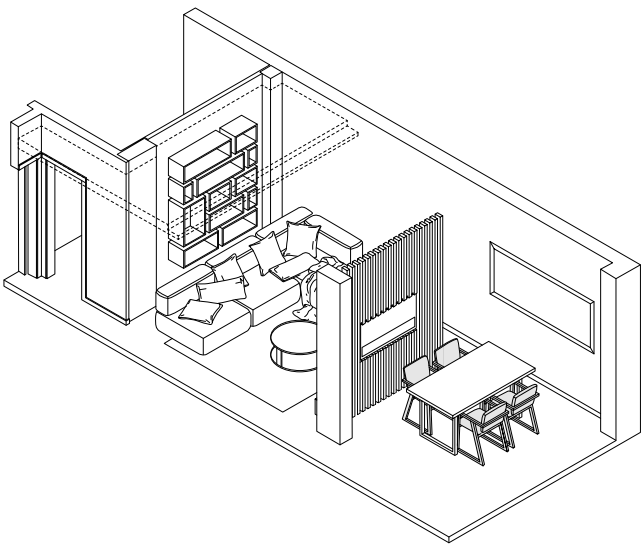


Medidas em cm			
Faculdade de Arquitetura		Design de Ambientes	
Localização: Buraca		Página	Páginas Totais
Designers: Miguel Terrinha - João Dias		40	69



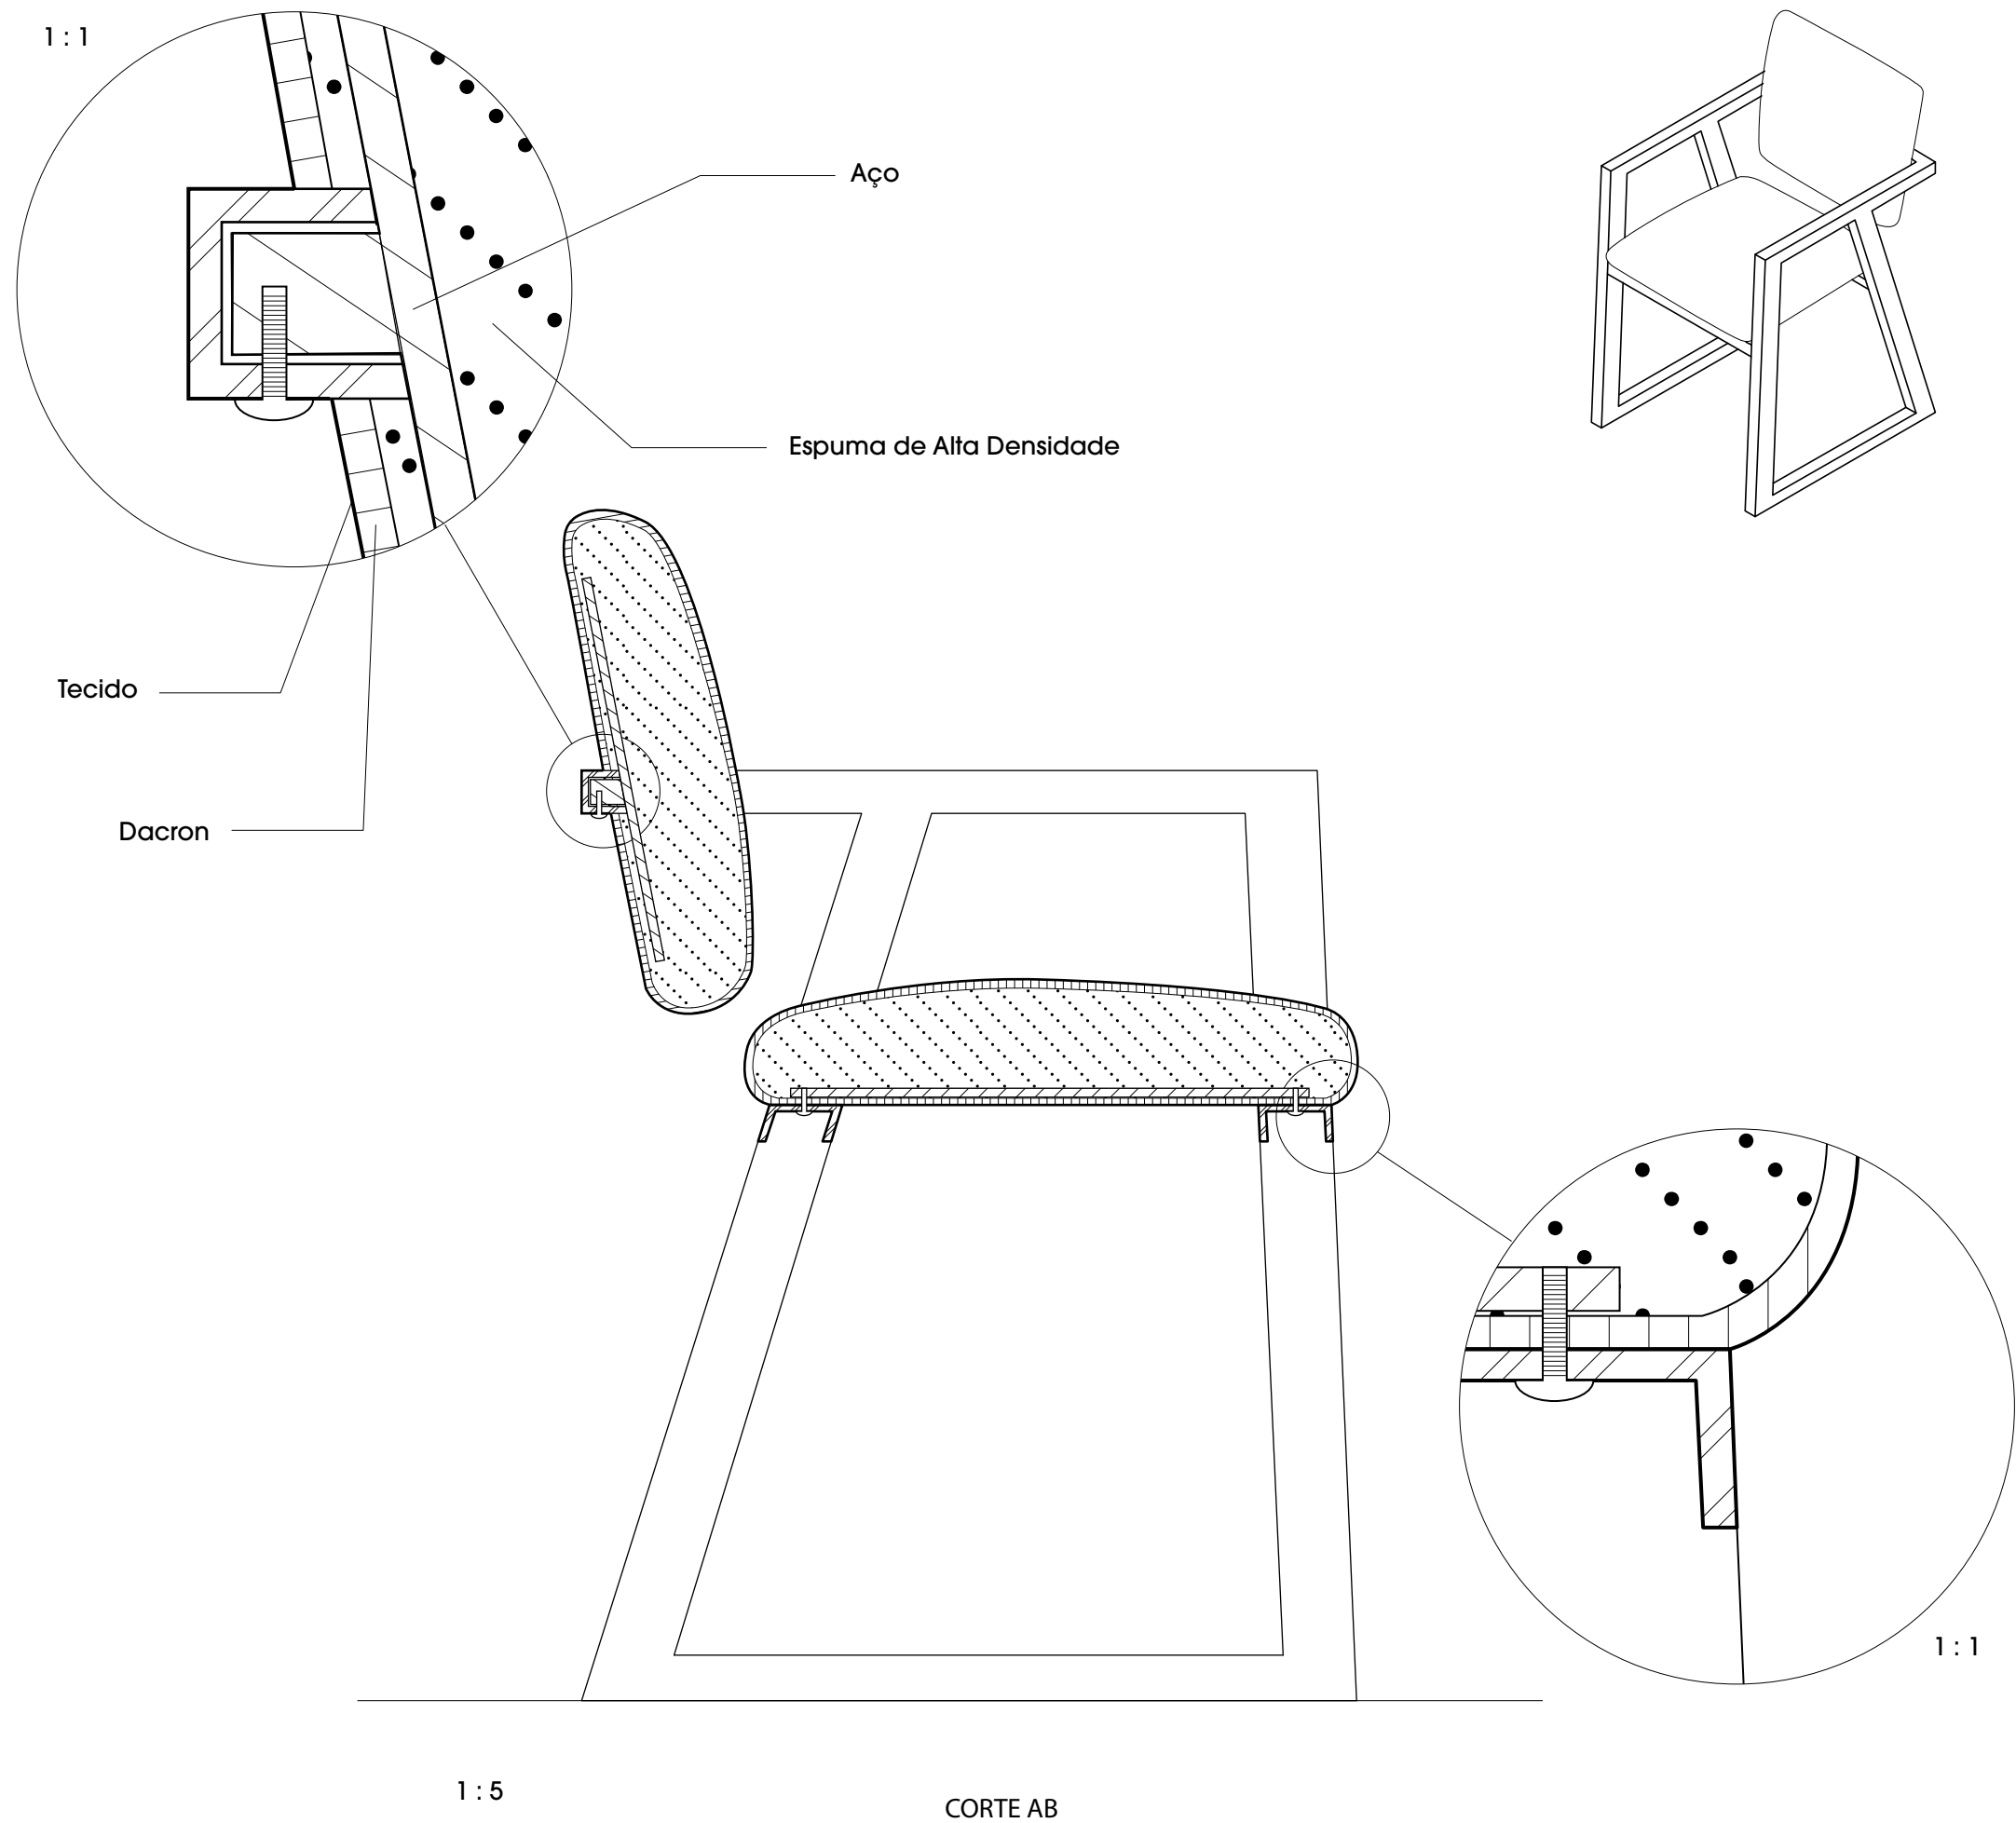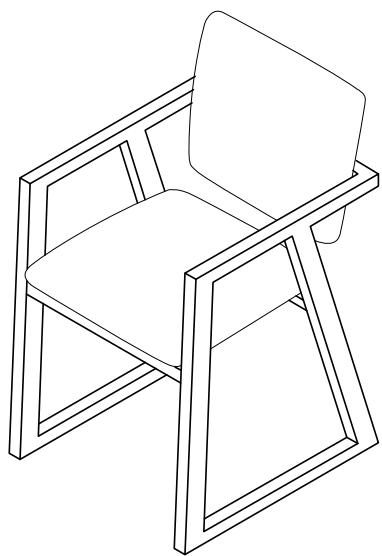

Especificações Técnicas


Nome:	Cadeira MTJD	
Divisão:	Sala	Pág. 13-17
Materiais:	Aço; Espuma de Alta Densidade; Dacron; Tecido	

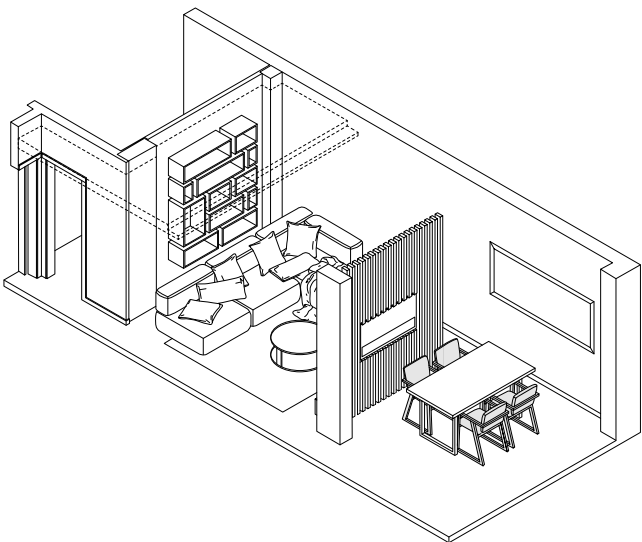


Medidas em cm

Faculdade de Arquitetura	Design de Ambientes	
Localização: Buraca	Página	Páginas Totais
Designers: Miguel Terrinha - João Dias	41	69




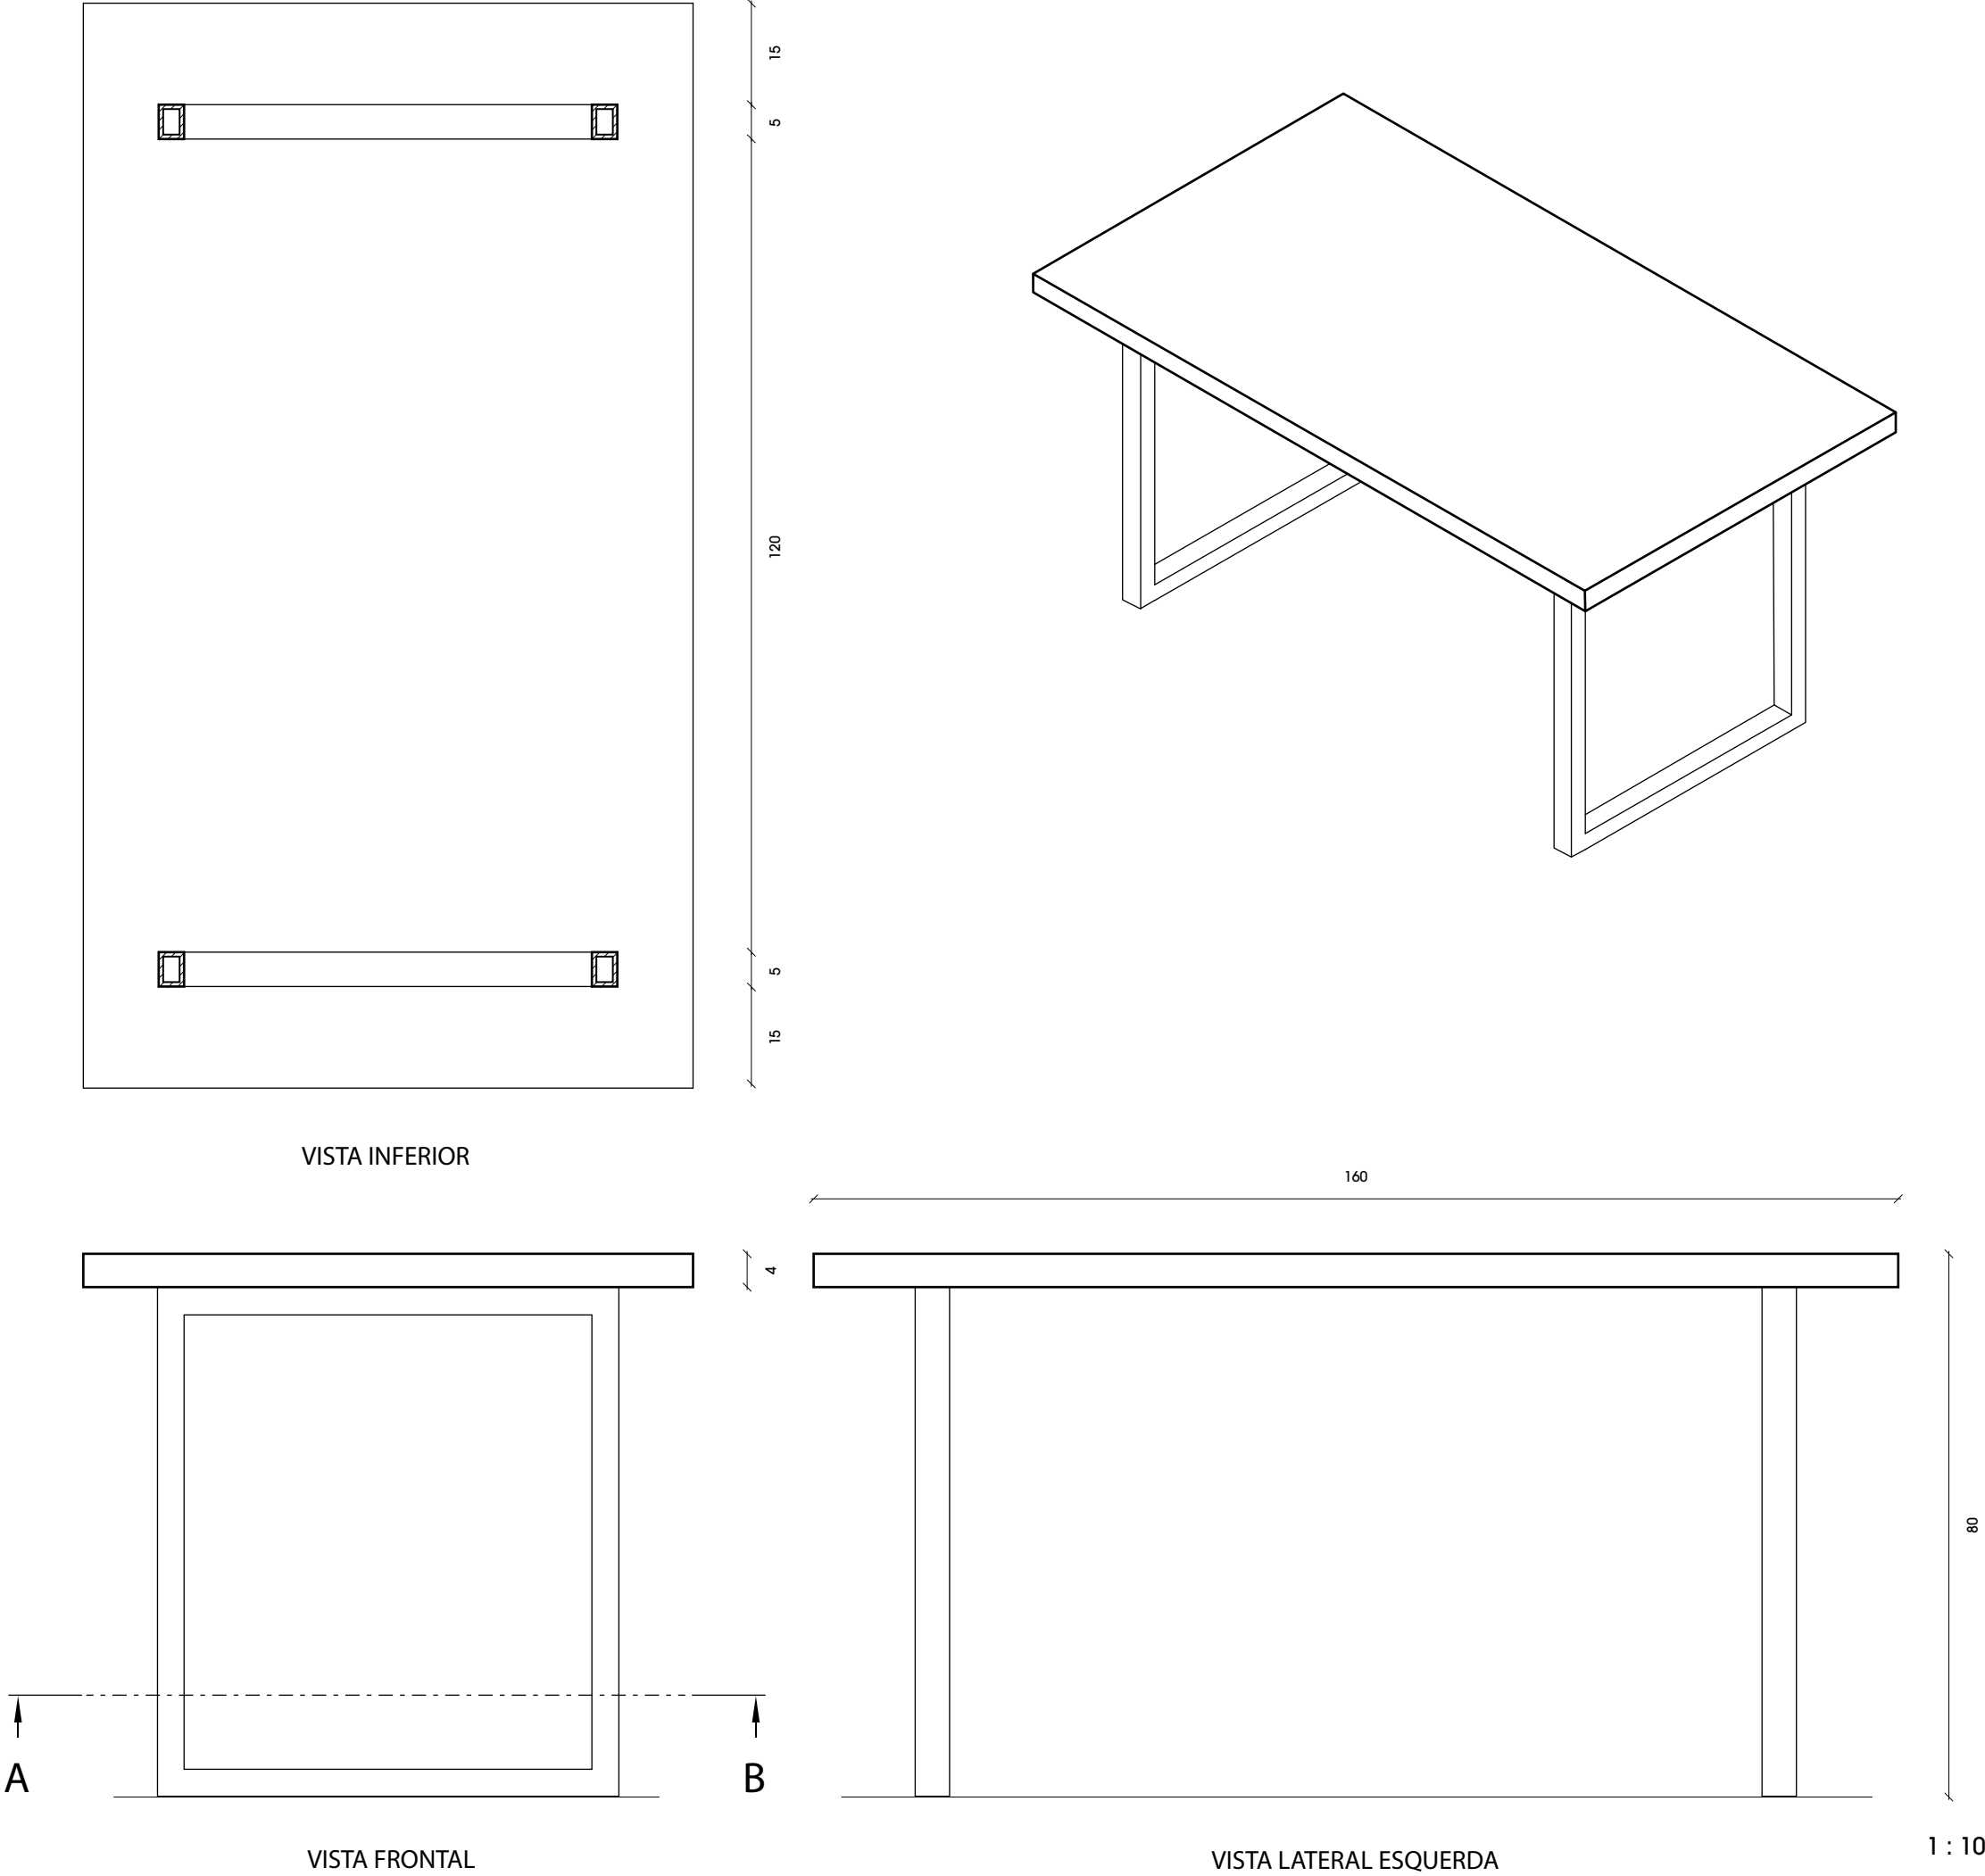

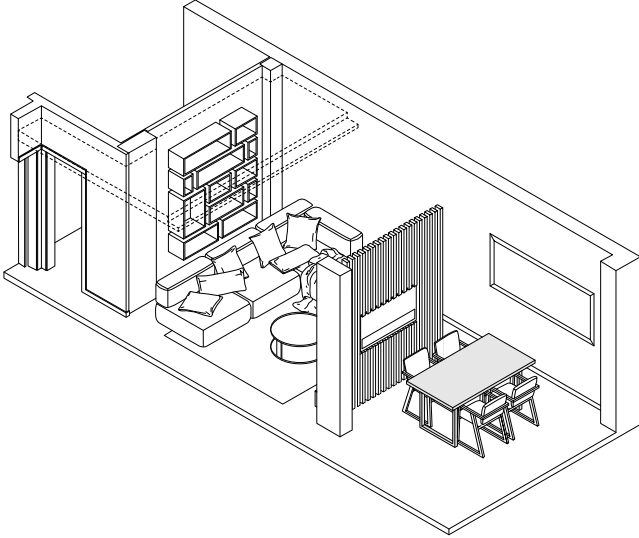
Mobiliário Sala		
Especificações Técnicas		
Nome:	Mesa MTJD	
Divisão:	Sala	Pág. 13-17
Materiais:	Aço; Mdf; Folheado de Madeira	
		
Medidas em cm		
Faculdade de Arquitetura	Design de Ambientes	
Localização: Buraca	Página	Páginas Totais
Designers: Miguel Terrinha - João Dias	42	69





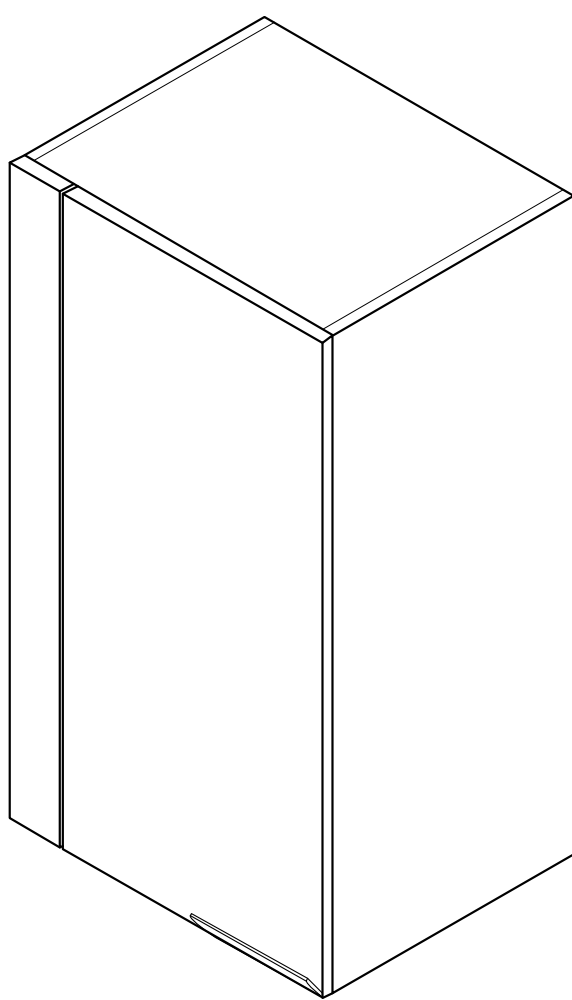

38

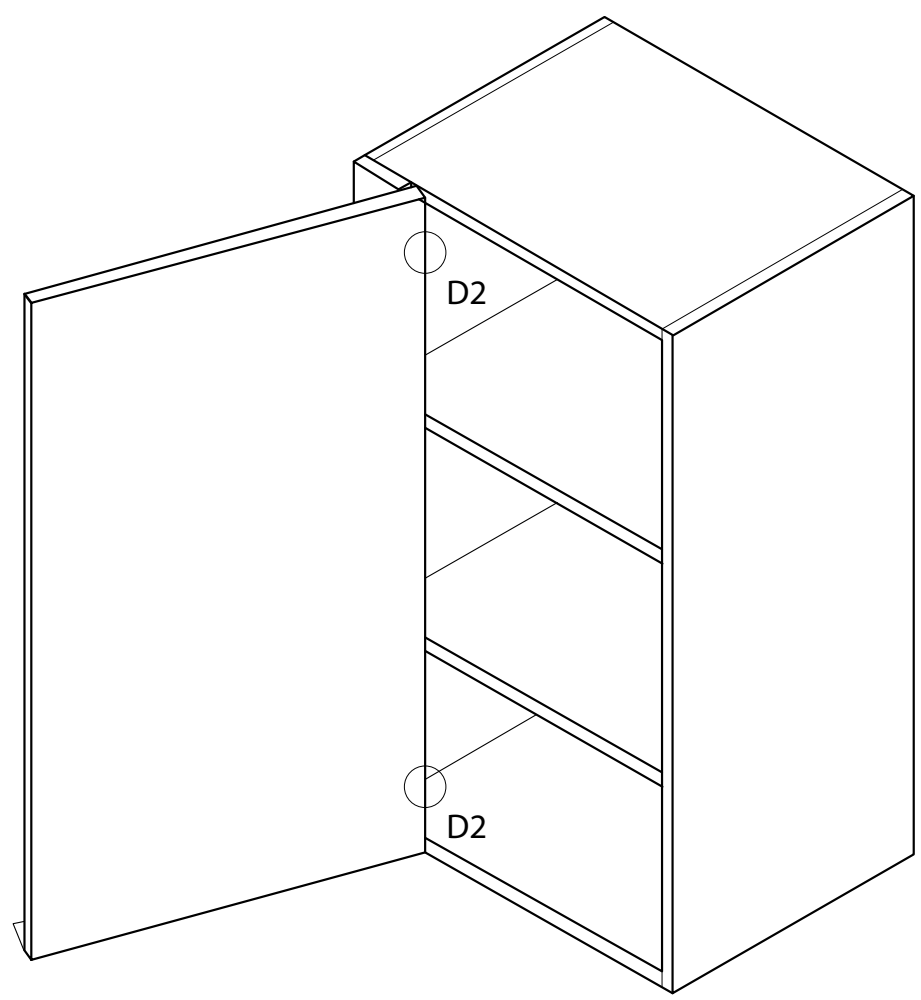

D2


D2

42

52

10


A

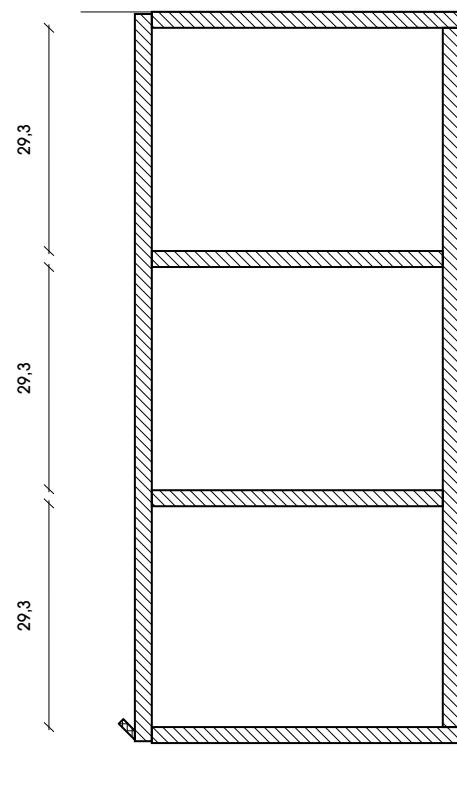


29,3

29,3

29,3

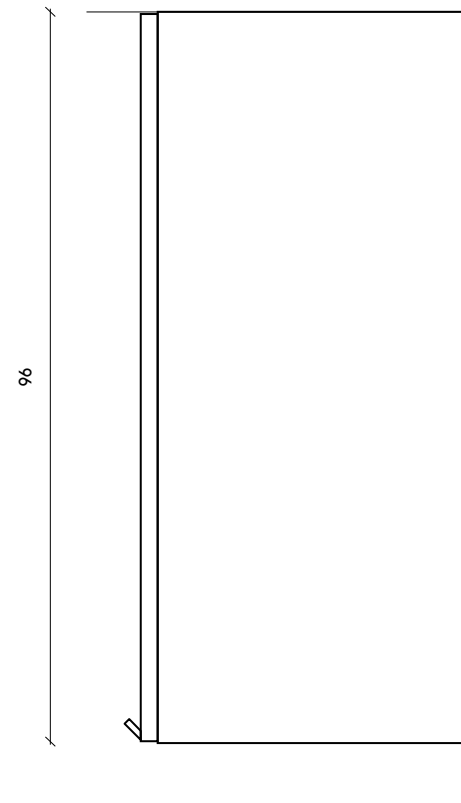

96

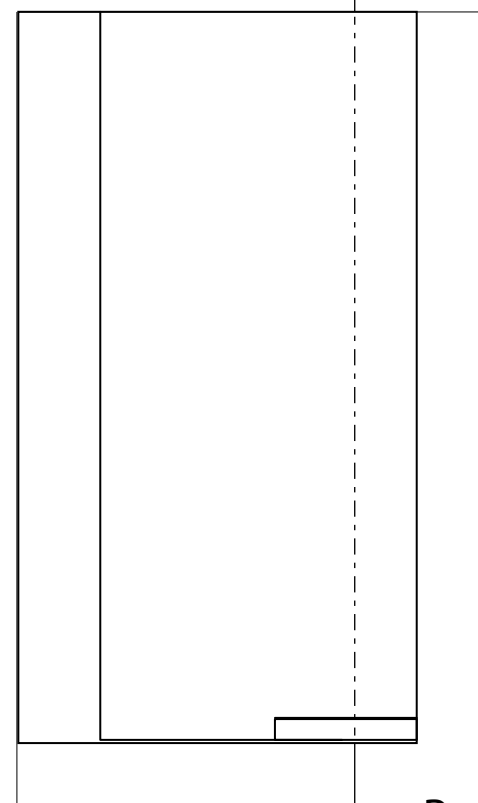

B

1 : 10


CORTE AB

VISTA LATERAL DIREITA

VISTA FRONTAL

Especificações Técnicas


Nome:	Módulo A do Conjunto de Armários MTJD		
Divisão:	Cozinha	Pág. 18-20	
Ferragens:	D2	Dobradiça 95° com Freio Blumotion de Blum para Móveis Falso Canto Interior	Pág. 67
Materiais:	Mdf Hidrófugo; Alumínio; Lacagem Alto Brilho		

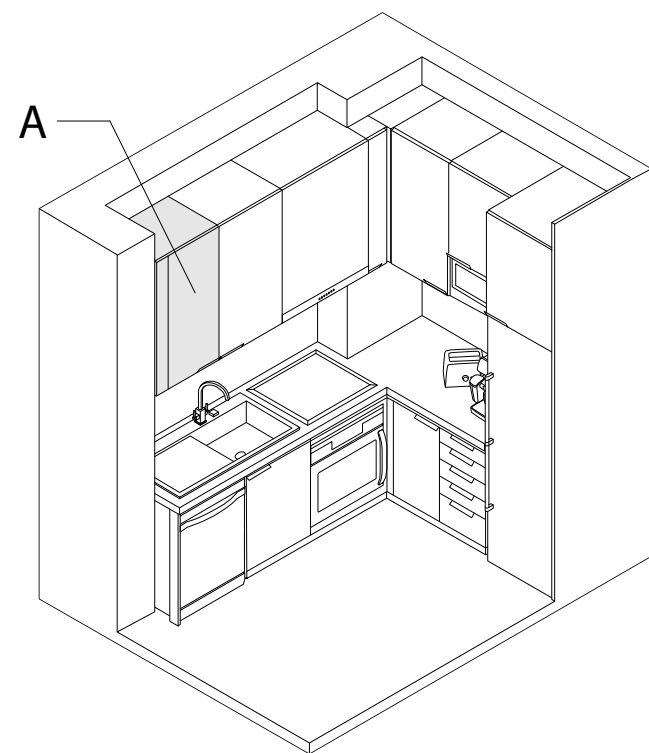


Medidas em cm

Faculdade de Arquitetura	Design de Ambientes		
Localização: Buraca	Página	Páginas Totais	
Designers: Miguel Terrinha - João Dias	43	69	



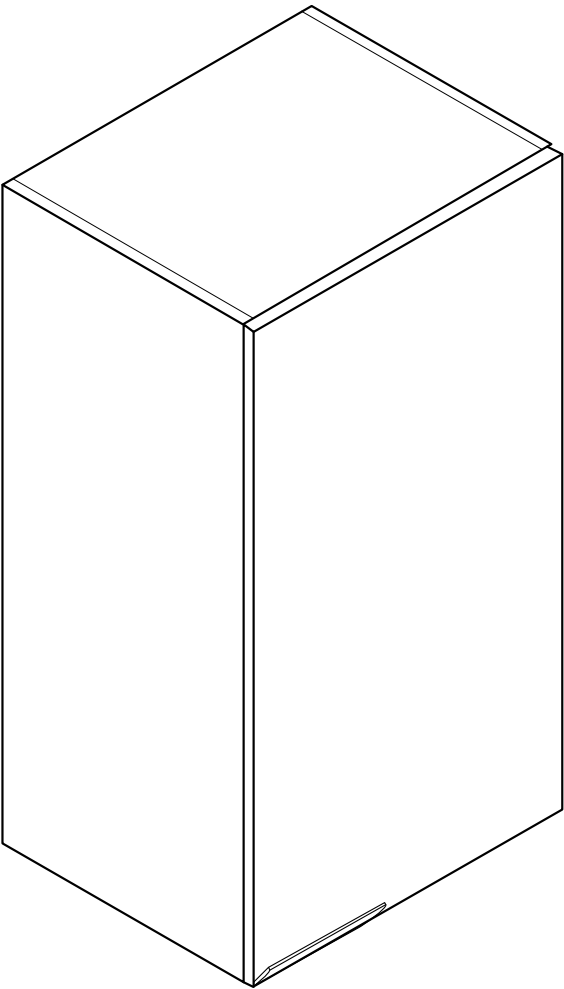


52

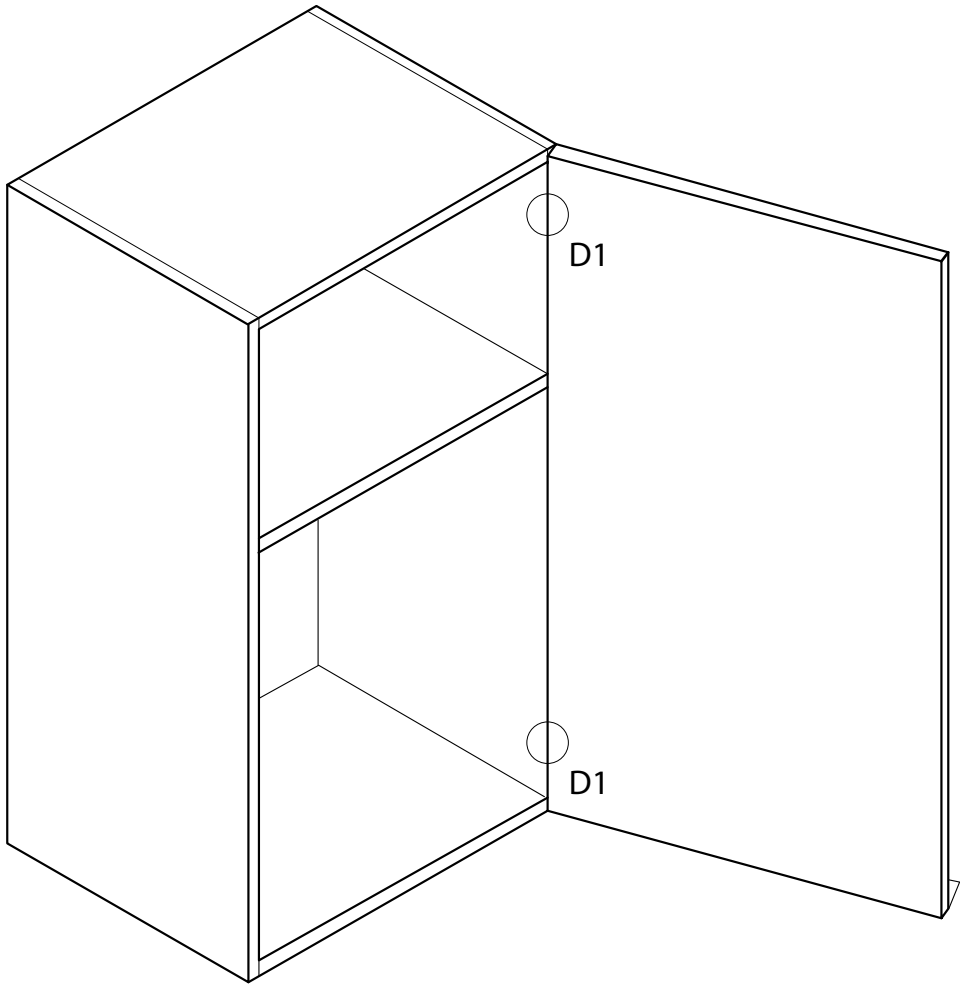


42


38

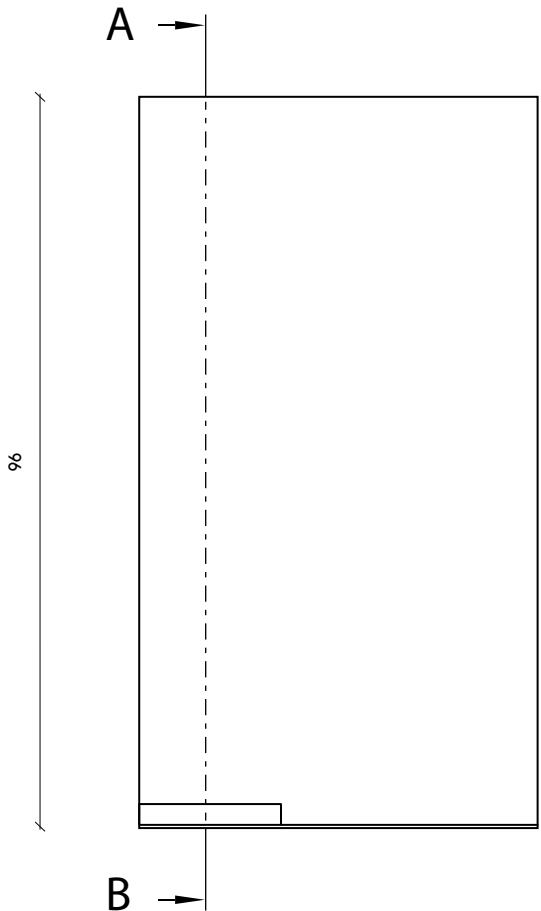

VISTA FRONTAL

 

VISTA LATERAL ESQUERDA

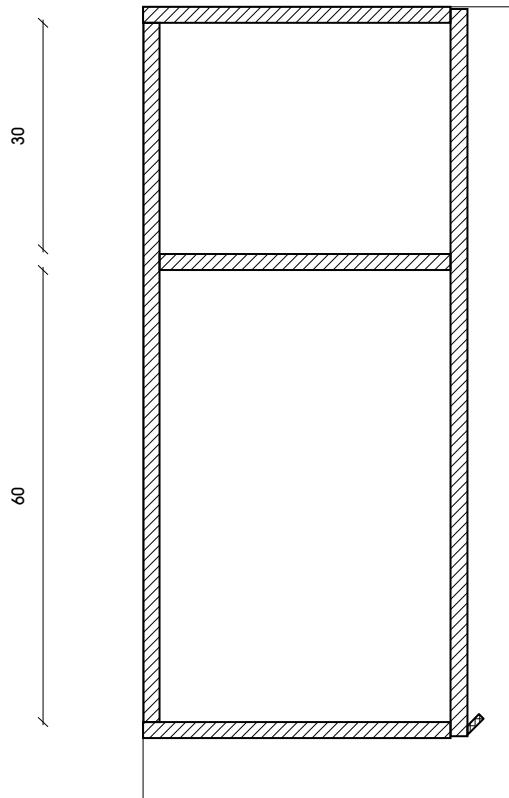


CORTE AB

1 : 10

Especificações Técnicas






Nome:	Módulo B do Conjunto de Armários MTJD		
Divisão:	Cozinha	Pág.	18-20
Ferragens:	D1	Dobradiça 110° Normal com Mola de Blum	Pág. 66
Materiais:	Mdf Hidrófugo; Alumínio; Lacagem Alto Brilho		

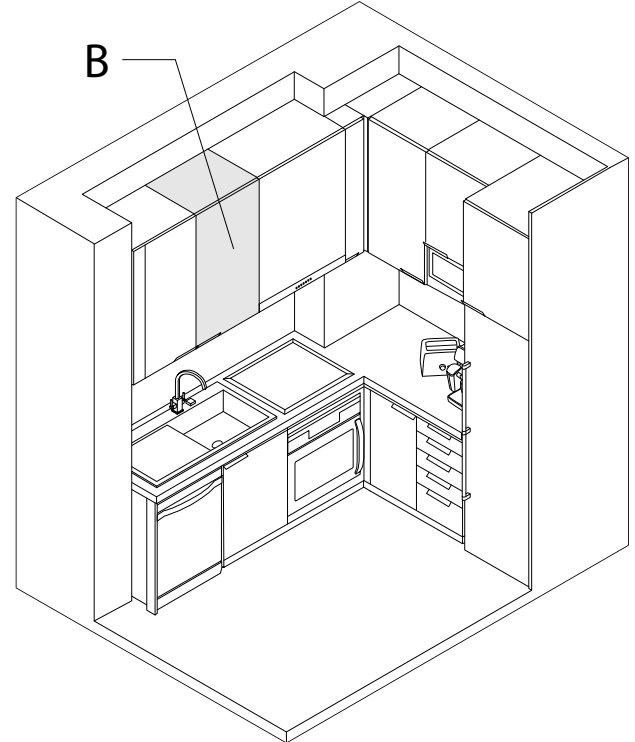

Medidas em cm

Faculdade de Arquitetura	Design de Ambientes		
Localização: Buraca	Página	Páginas Totais	
Designers: Miguel Terrinha - João Dias	44	69	




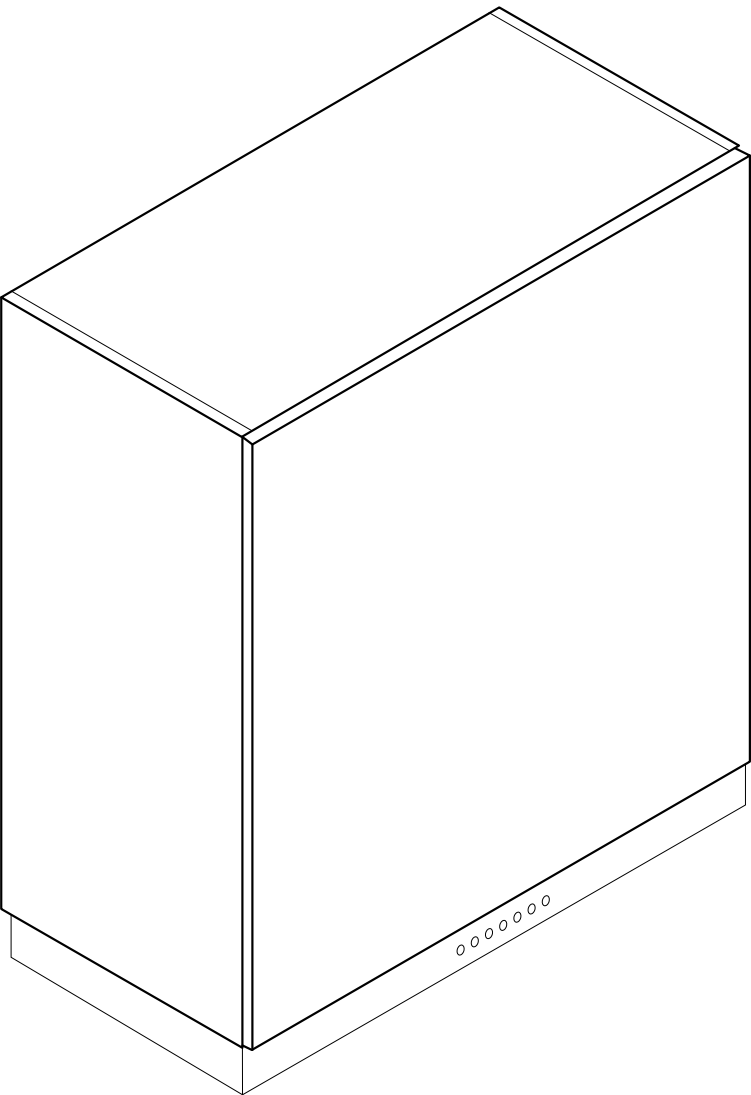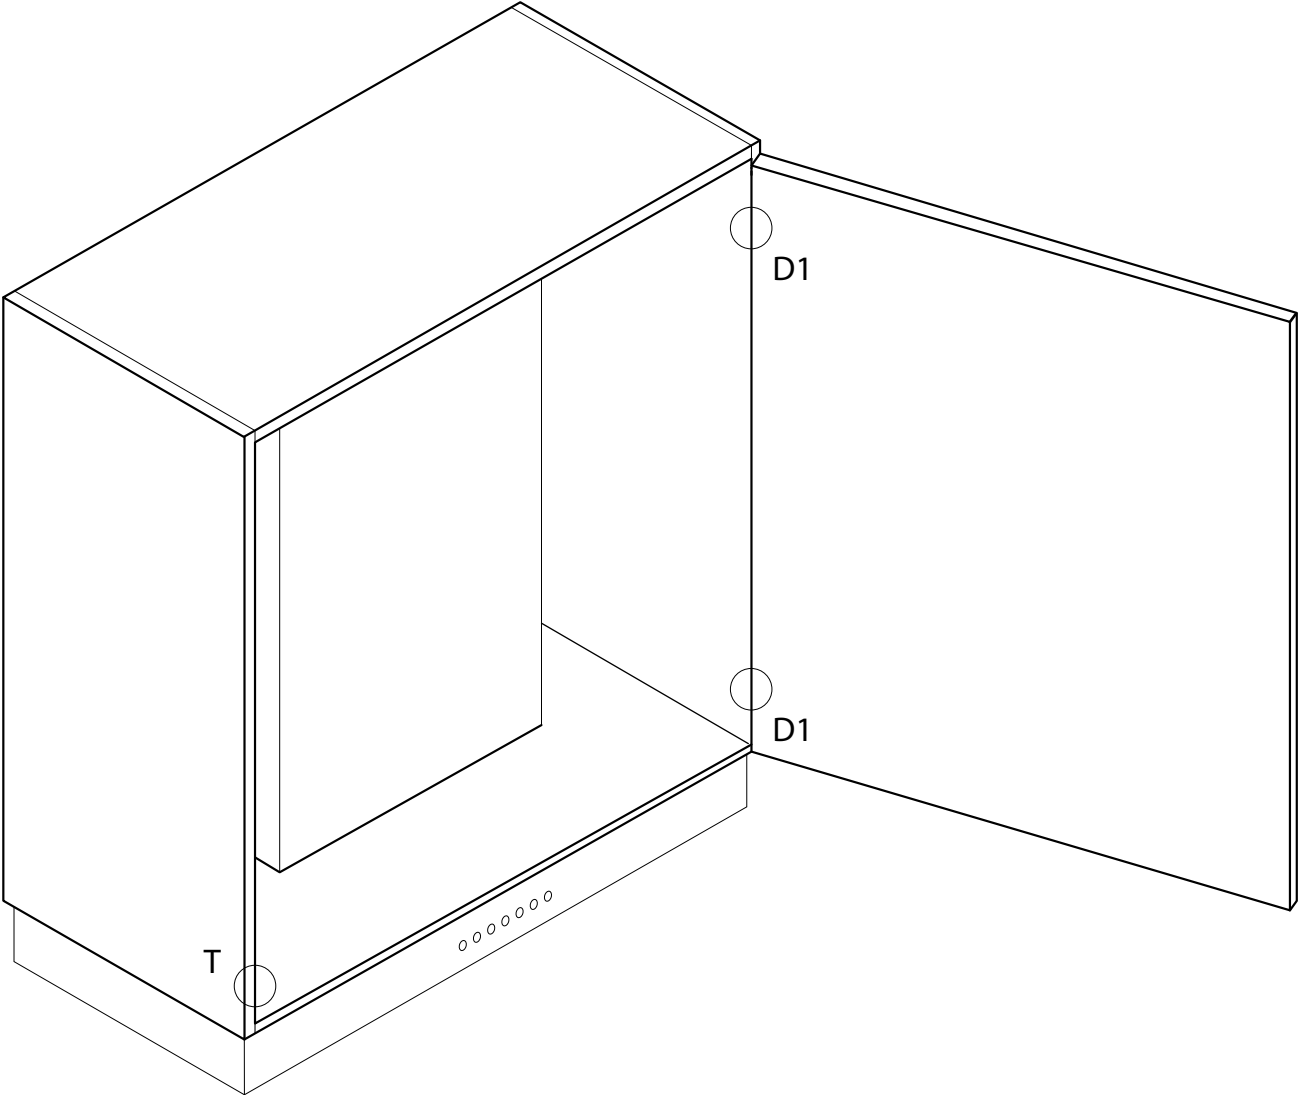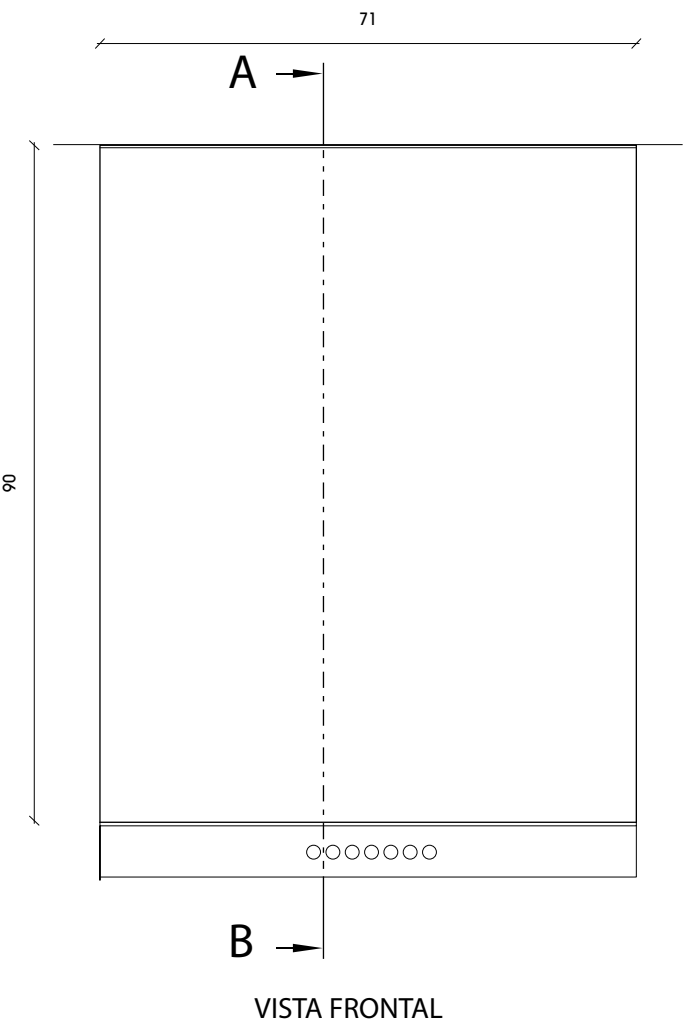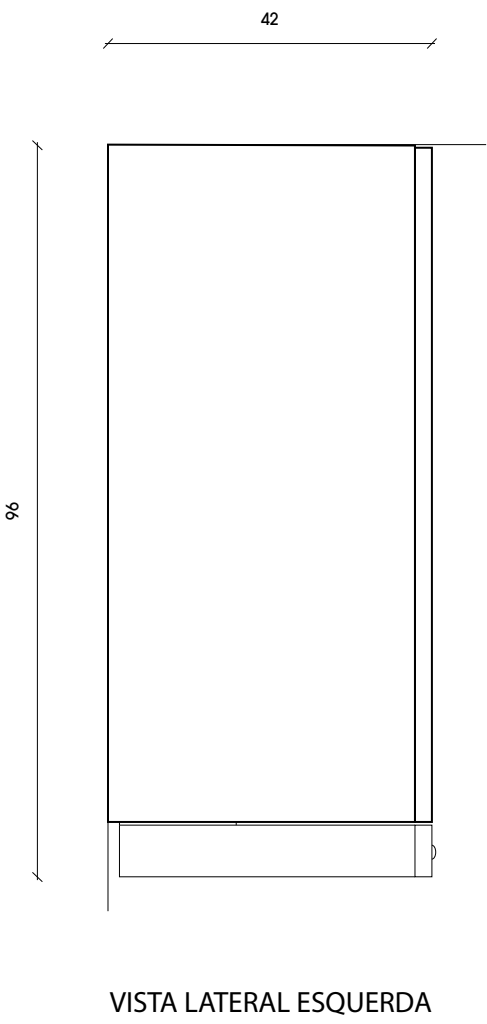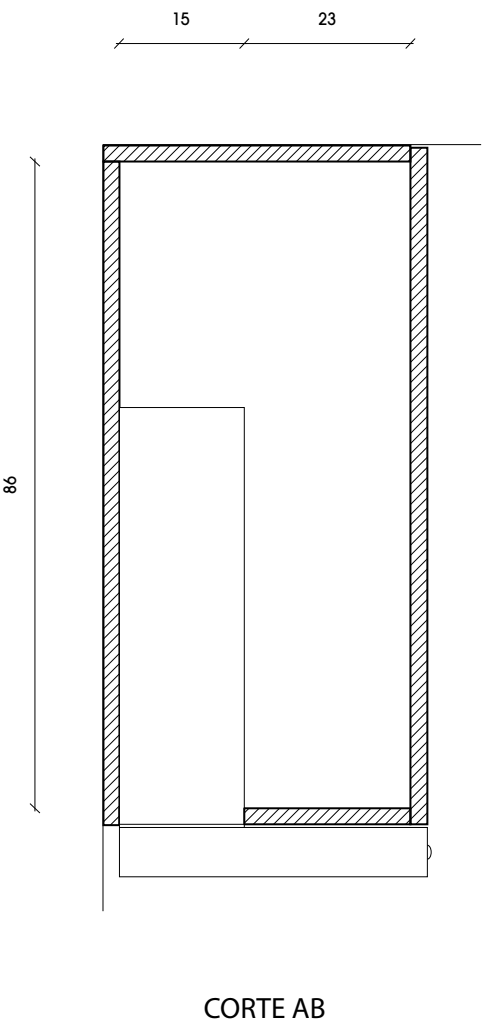

1 : 10



Especificações Técnicas

Nome:	Módulo C do Conjunto de Armários MTJD		
Divisão:	Cozinha	Pág. 18-20	
Ferragens:	D1	Dobradiça 110° Normal com Mola de Blum	Pág. 66
	T	Fecho para Portas Push Latch	Pág. 69
Materiais:	Mdf Hidrófugo; Alumínio; Lacagem Alto Brilho		


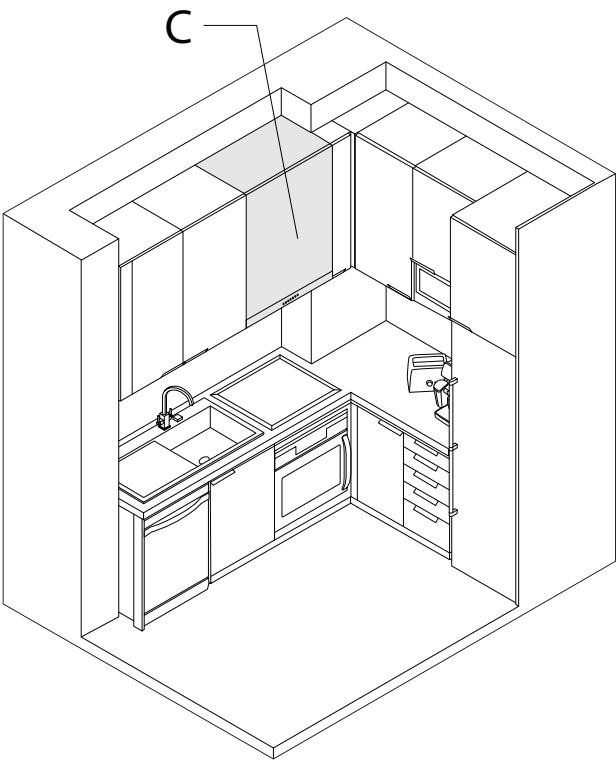


Medidas em cm			
Faculdade de Arquitetura	Design de Ambientes		
Localização: Buraca	Página	Páginas Totais	
Designers: Miguel Terrinha - João Dias	45	69	




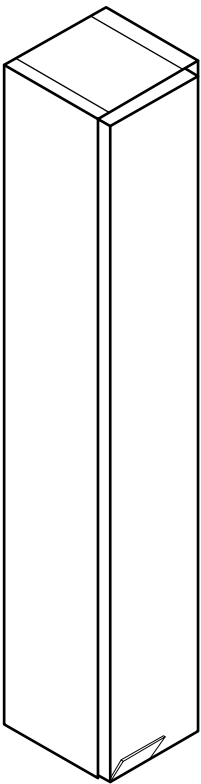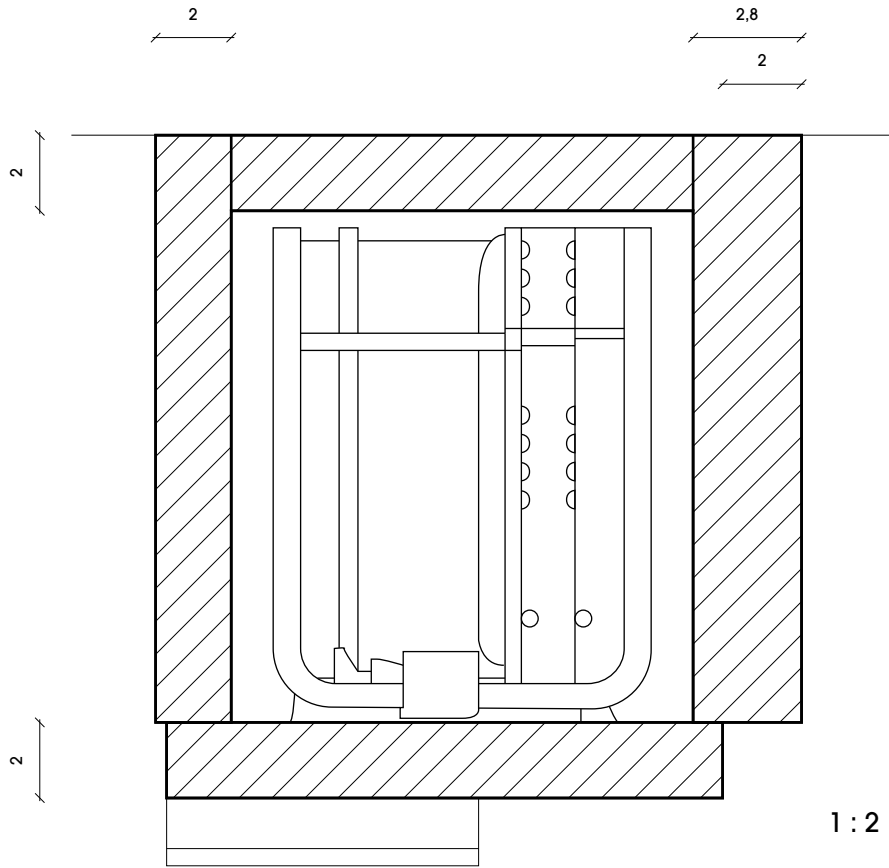


CORTE CD

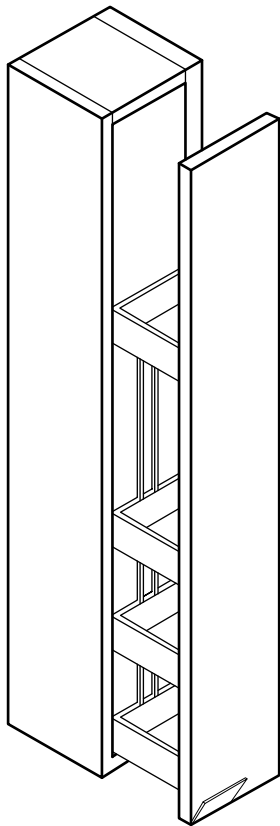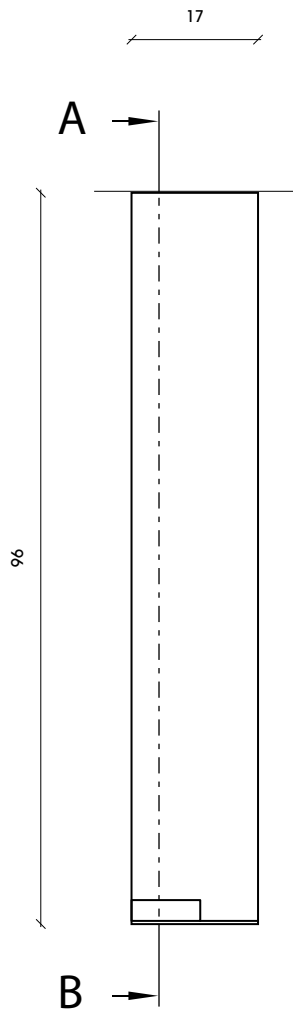

VISTA FRONTAL

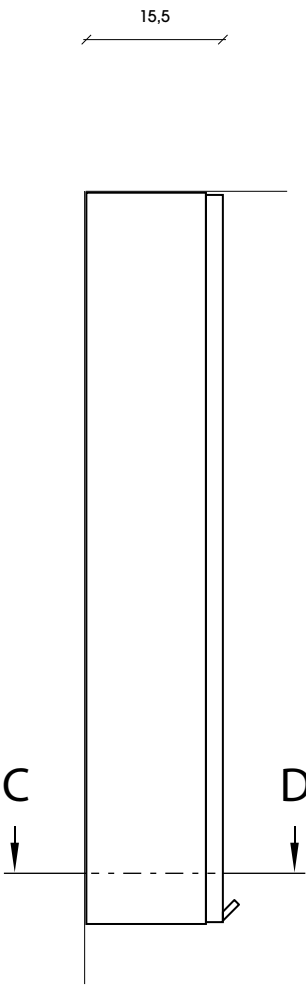


VISTA LATERAL ESQUERDA

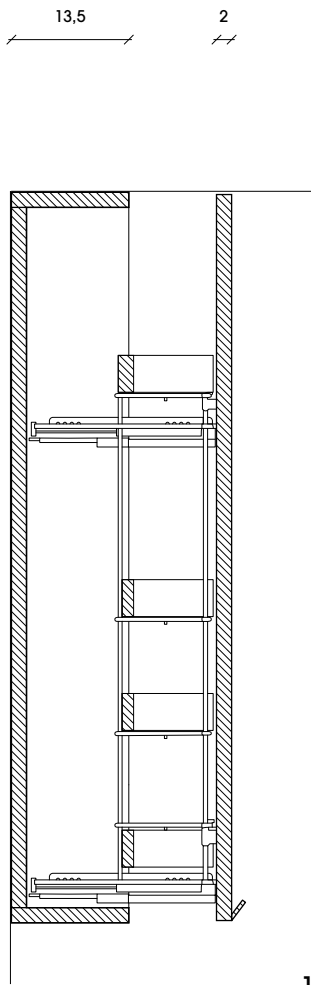

CORTE AB

Especificações Técnicas




Nome:	Módulo D do Conjunto de Armários MTJD	
Divisão:	Cozinha	Pág. 18-20
Ferragens:	Módulo Rack Frontal Extraível Linha Clássica	
Materiais:	Mdf Hidrófugo; Alumínio; Lacagem Alto Brilho	

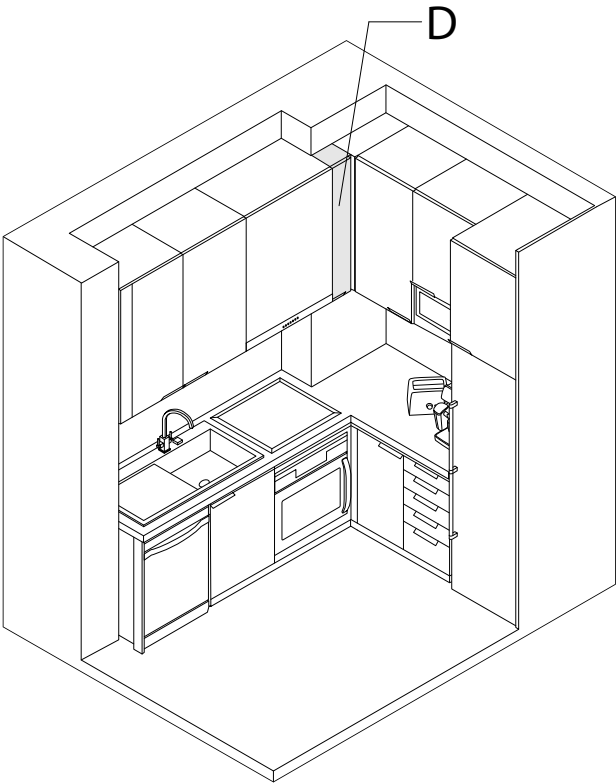


Medidas em cm

Faculdade de Arquitetura	Design de Ambientes	
Localização: Buraca	Página	Páginas Totais
Designers: Miguel Terrinha - João Dias	46	69




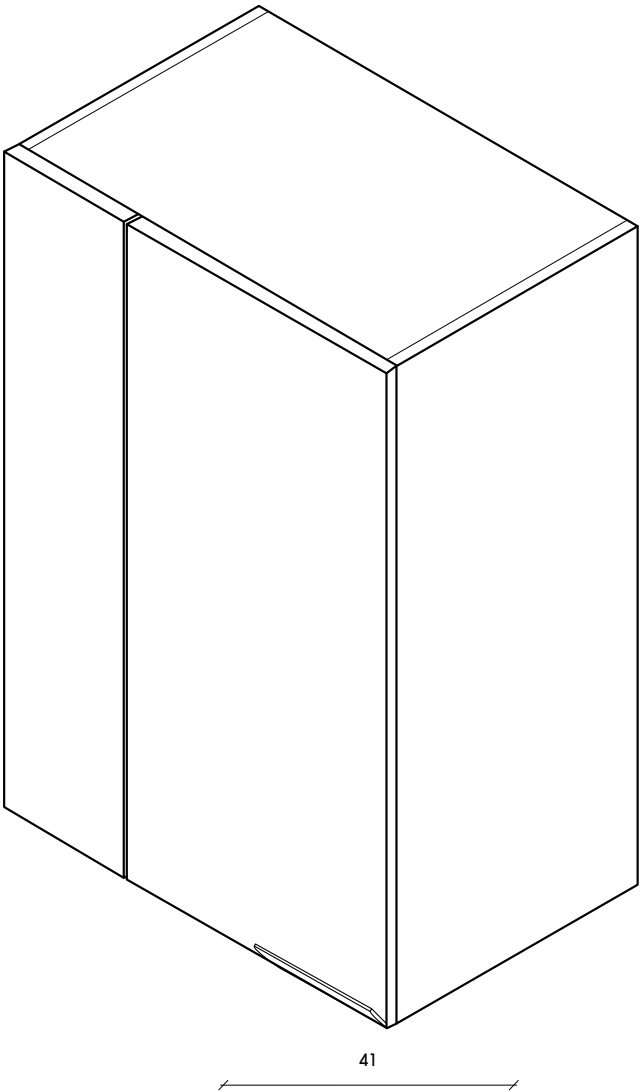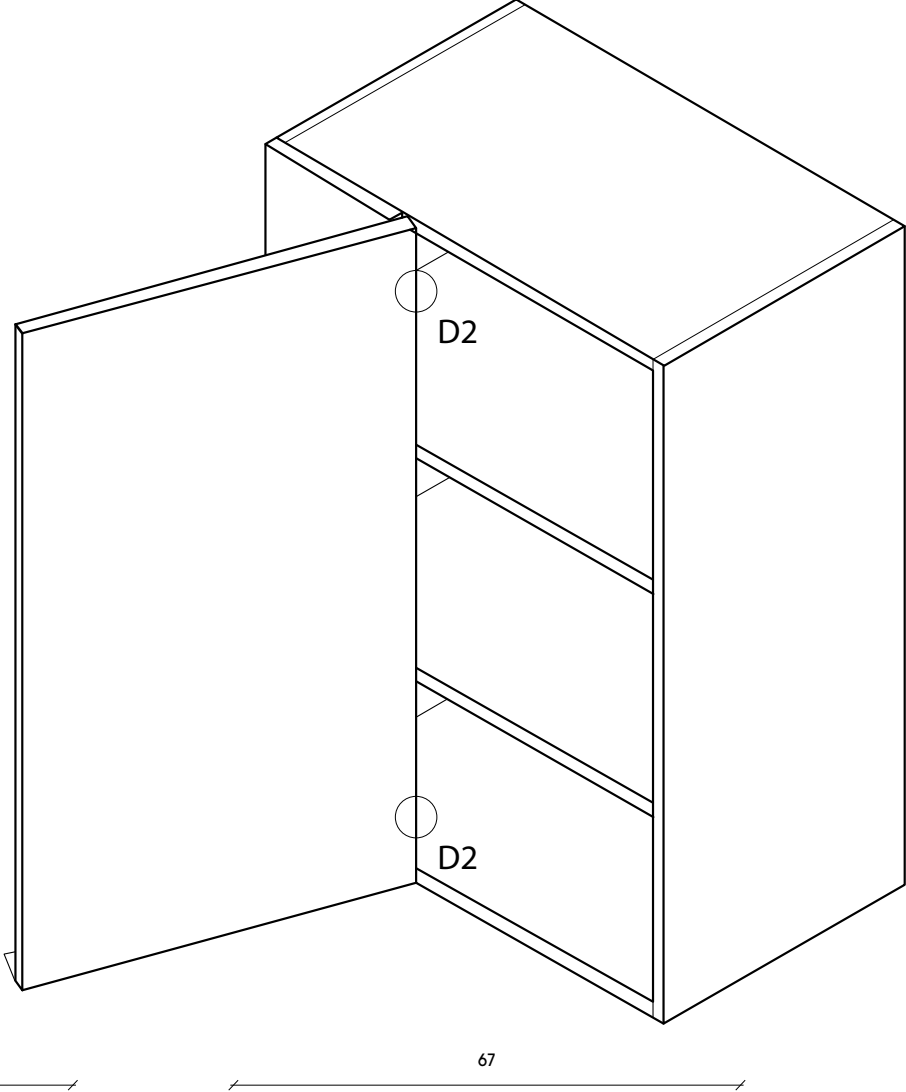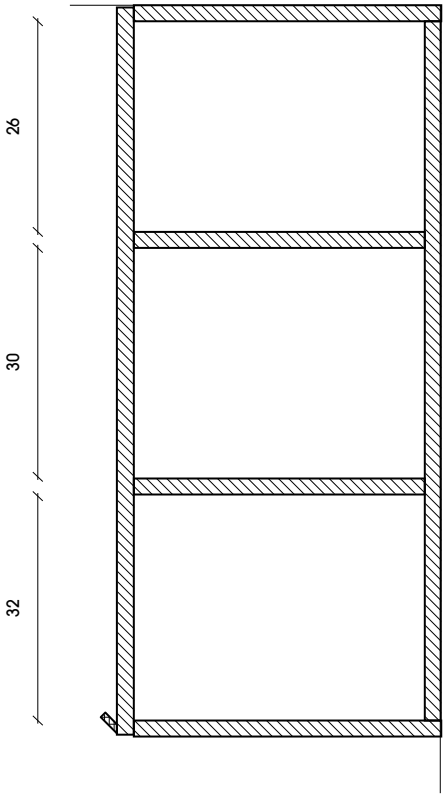

CORTE AB

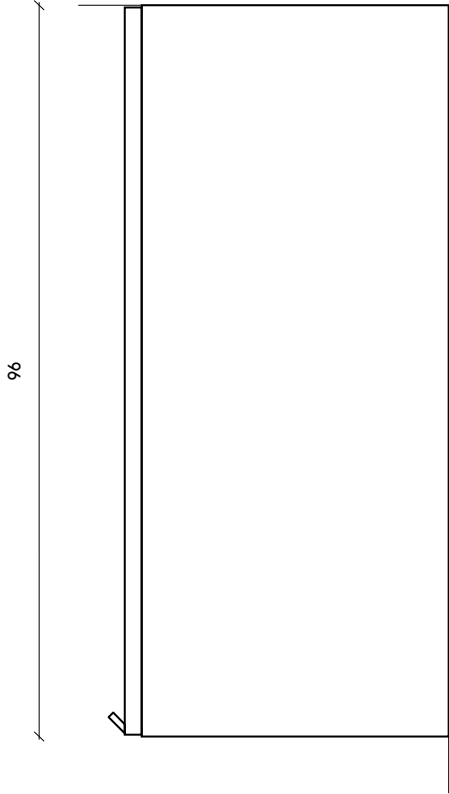

VISTA LATERAL DIREITA

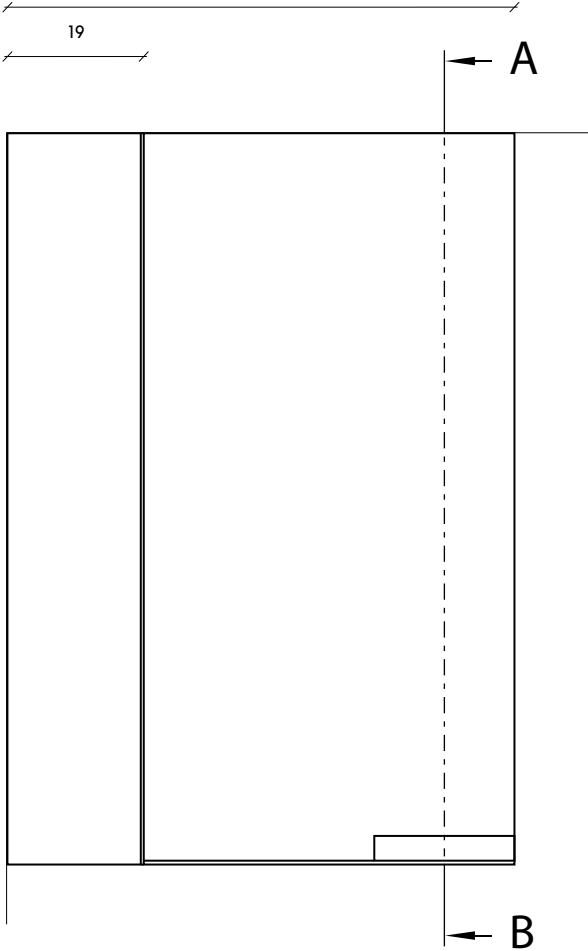


VISTA FRONTAL

1 : 10


Especificações Técnicas

Nome:	Módulo E do Conjunto de Armários MTJD		
Divisão:	Cozinha	Pág. 18-20	
Ferragens:	D2	Dobradiça 95° com Freio Blumotion de Blum para Móveis Falso Canto Interior	Pág. 67
Materiais:	Mdf Hidrófugo; Alumínio; Lacagem Alto Brilho		

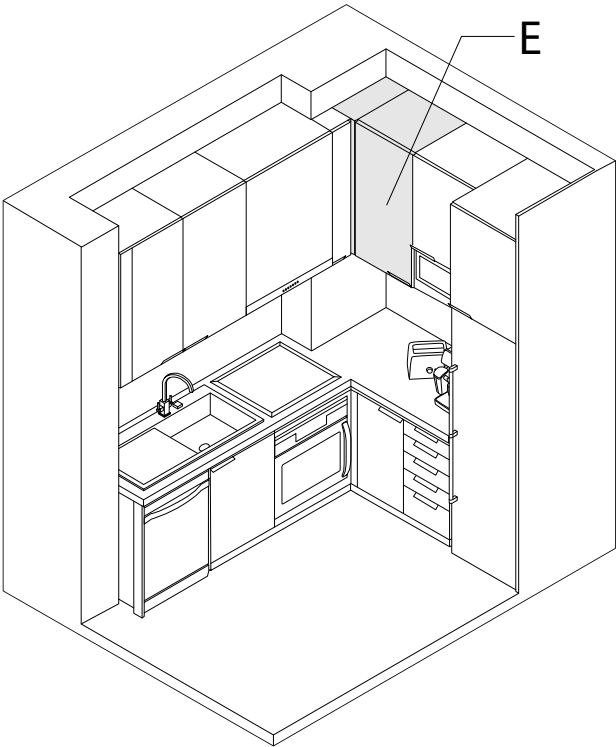


Medidas em cm			
Faculdade de Arquitetura	Design de Ambientes		
Localização: Buraca	Página	Páginas Totais	
Designers: Miguel Terrinha - João Dias	47	69	



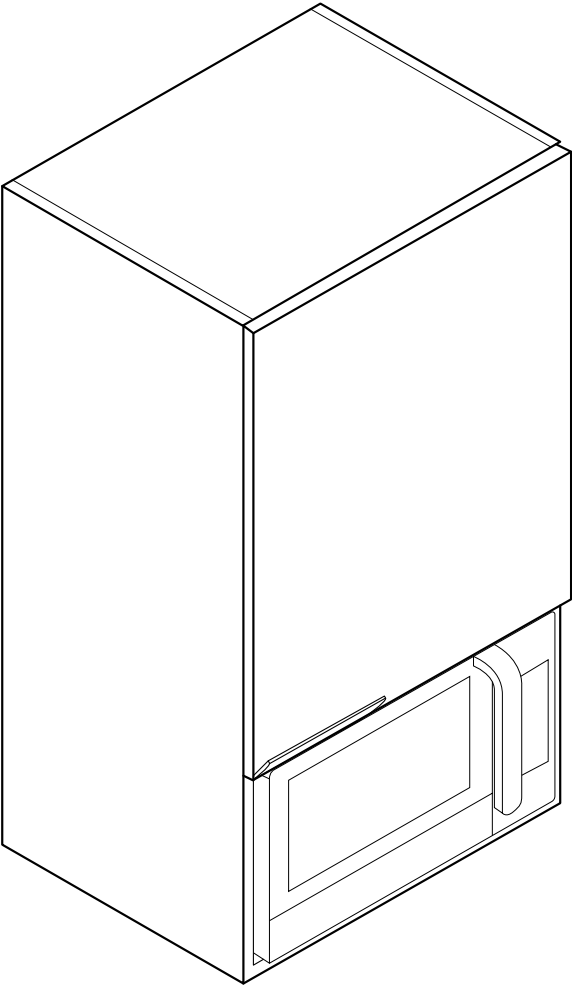


41

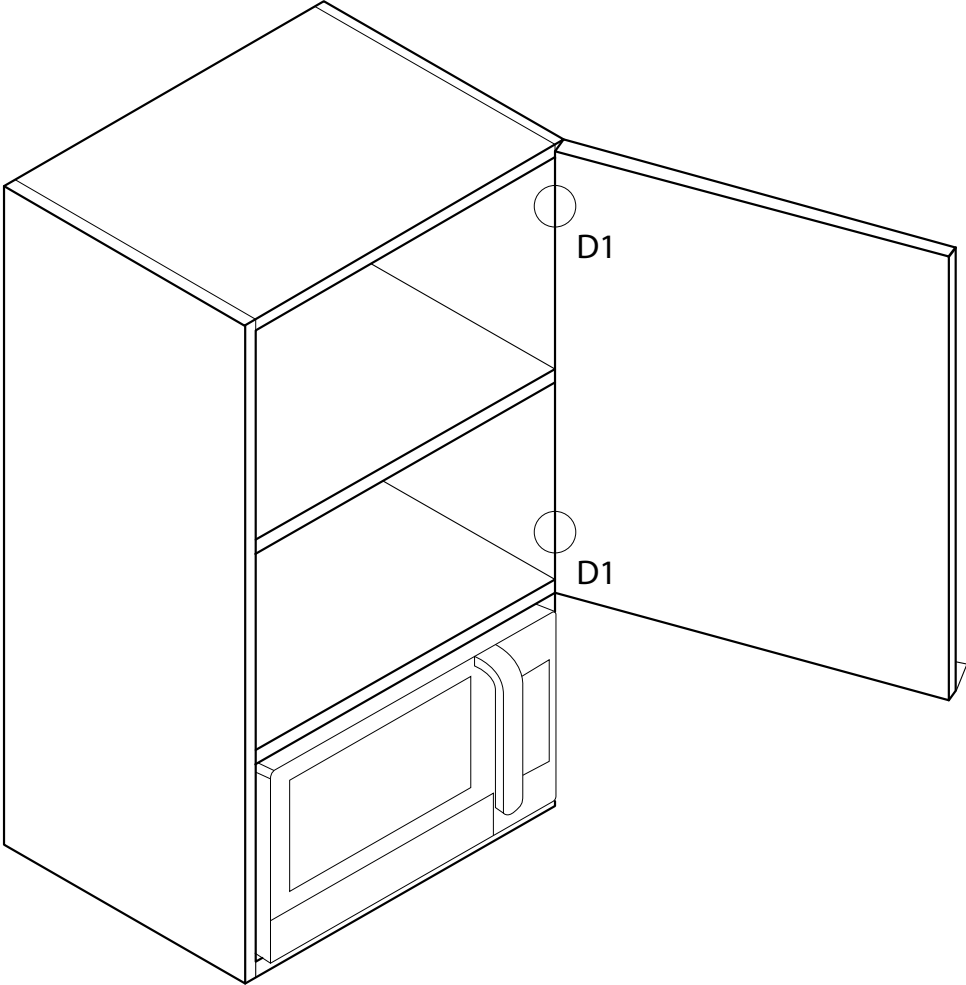


45


51

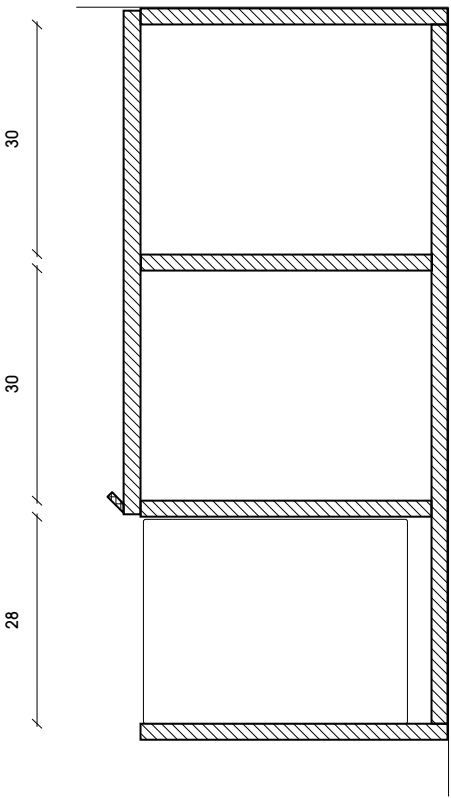

CORTE AB

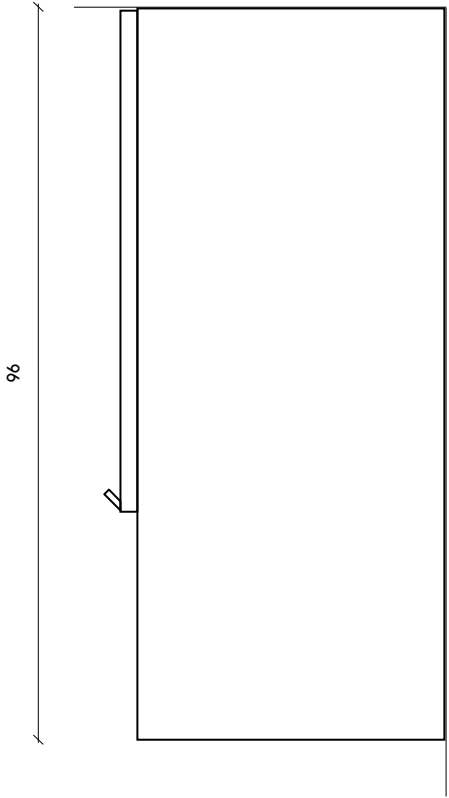

VISTA LATERAL DIREITA

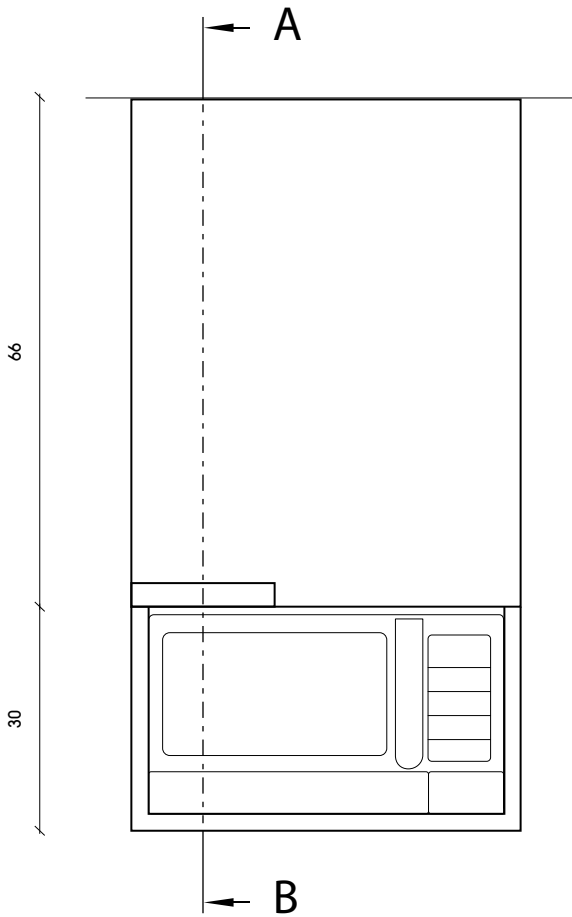


VISTA FRONTAL

1 : 10

Especificações Técnicas




Nome:	Módulo F do Conjunto de Armários MTJD		
Divisão:	Cozinha	Pág. 18-20	
Ferragens:	D1	Dobradiça 110° Normal com Mola de Blum	Pág. 66
Materiais:	Mdf Hidrófugo; Alumínio; Lacagem Alto Brilho		

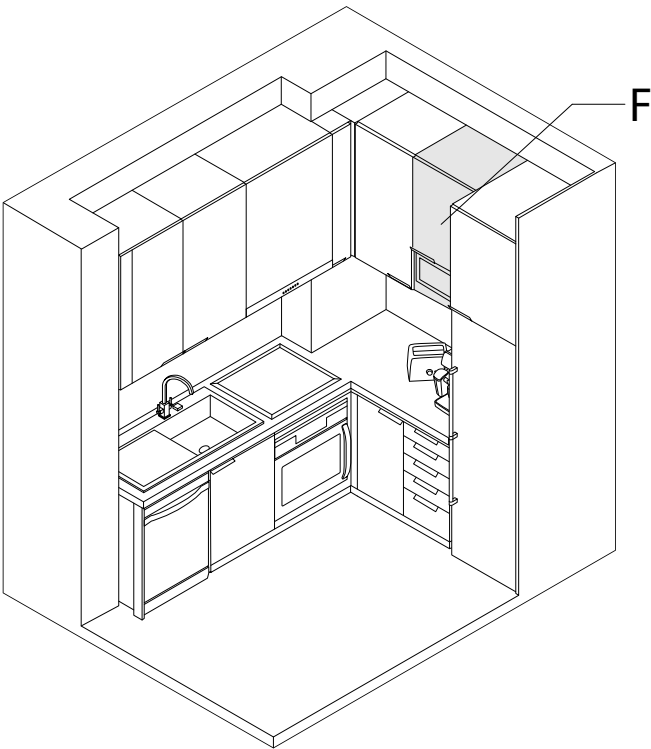


Medidas em cm

Faculdade de Arquitetura	Design de Ambientes		
Localização: Buraca	Página	Páginas Totais	
Designers: Miguel Terrinha - João Dias	48	69	




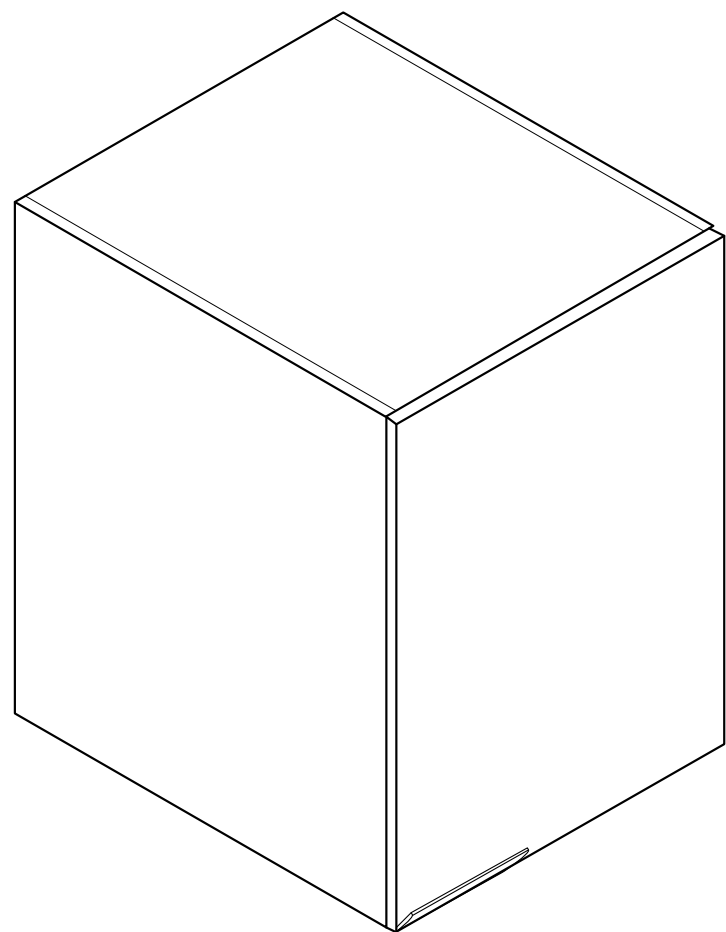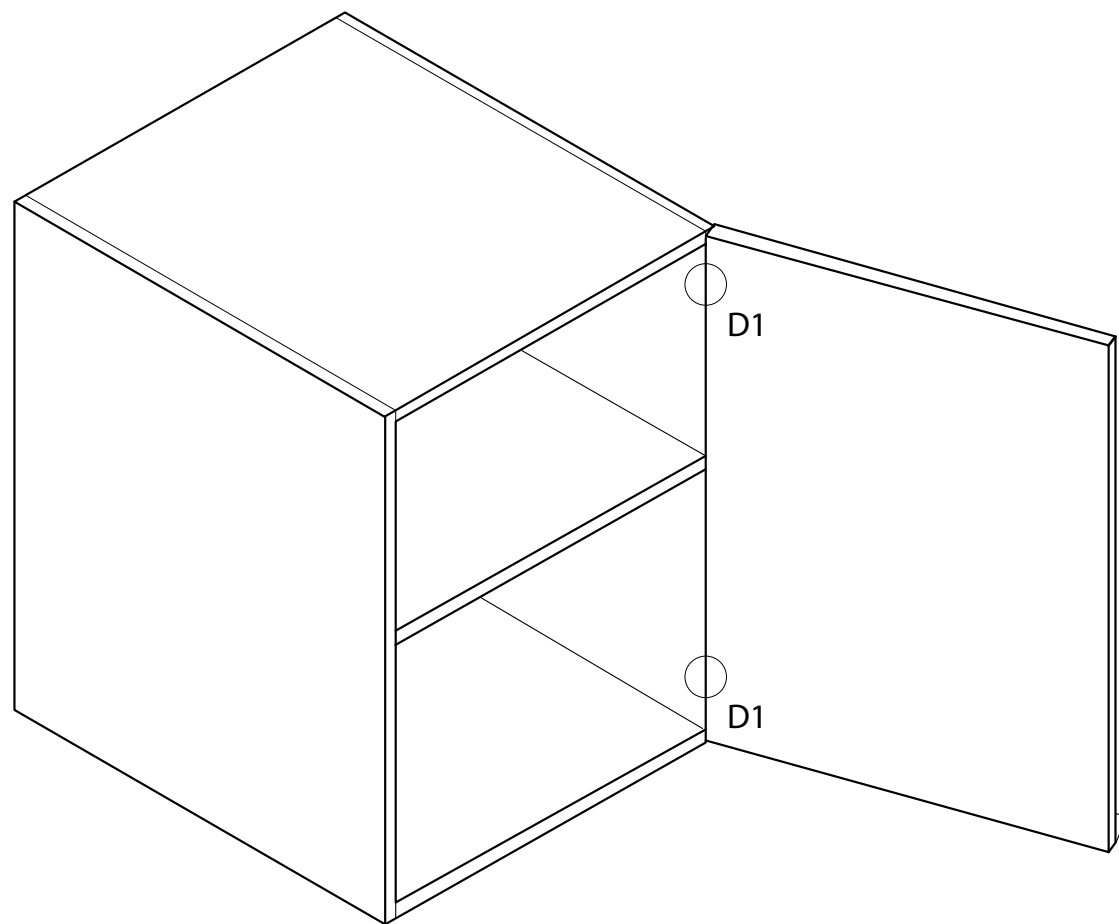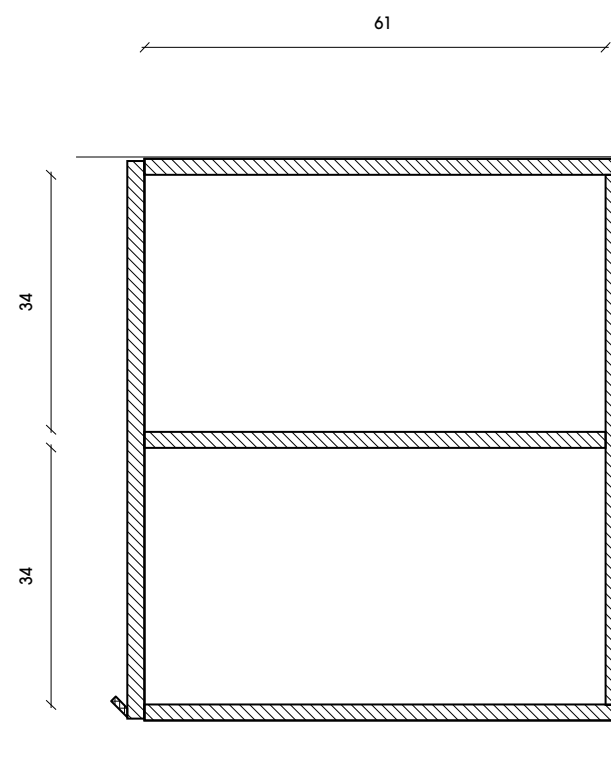

CORTE AB

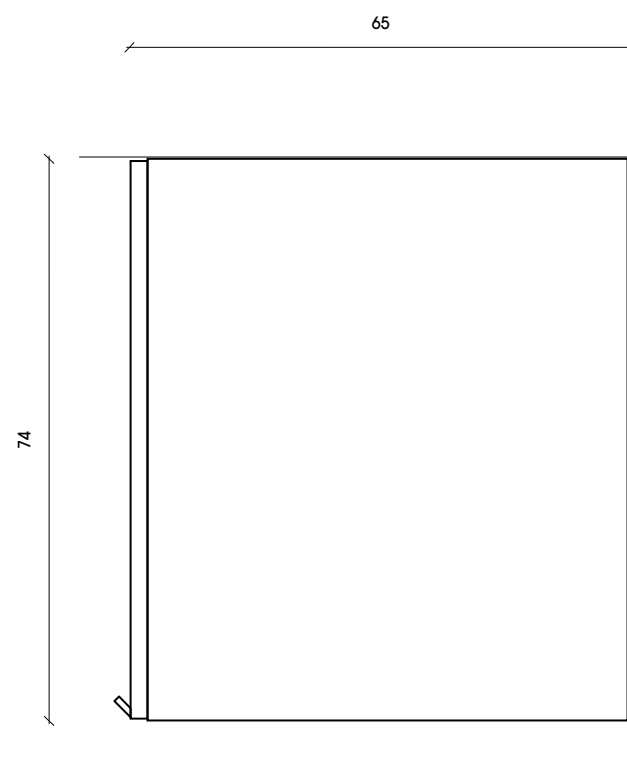

VISTA LATERAL DIREITA

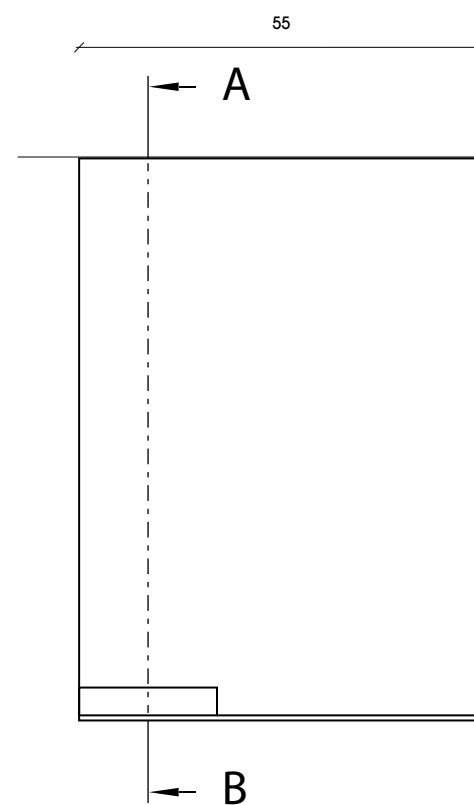


VISTA FRONTAL

1 : 10

Especificações Técnicas




Nome:	Módulo G do Conjunto de Armários MTJD		
Divisão:	Cozinha		Pág. 18-20
Ferragens:	D1	Dobradiça 110° Normal com Mola de Blum	Pág. 66
Materiais:	Mdf Hidrófugo; Alumínio; Lacagem Alto Brilho		

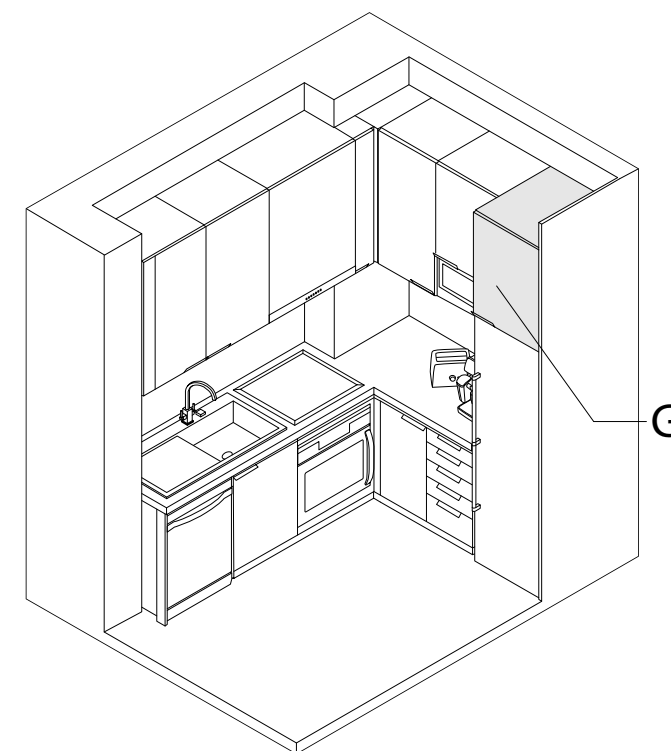


Medidas em cm

Faculdade de Arquitetura	Design de Ambientes	
Localização: Buraca	Página	Páginas Totais
Designers: Miguel Terrinha - João Dias	49	69




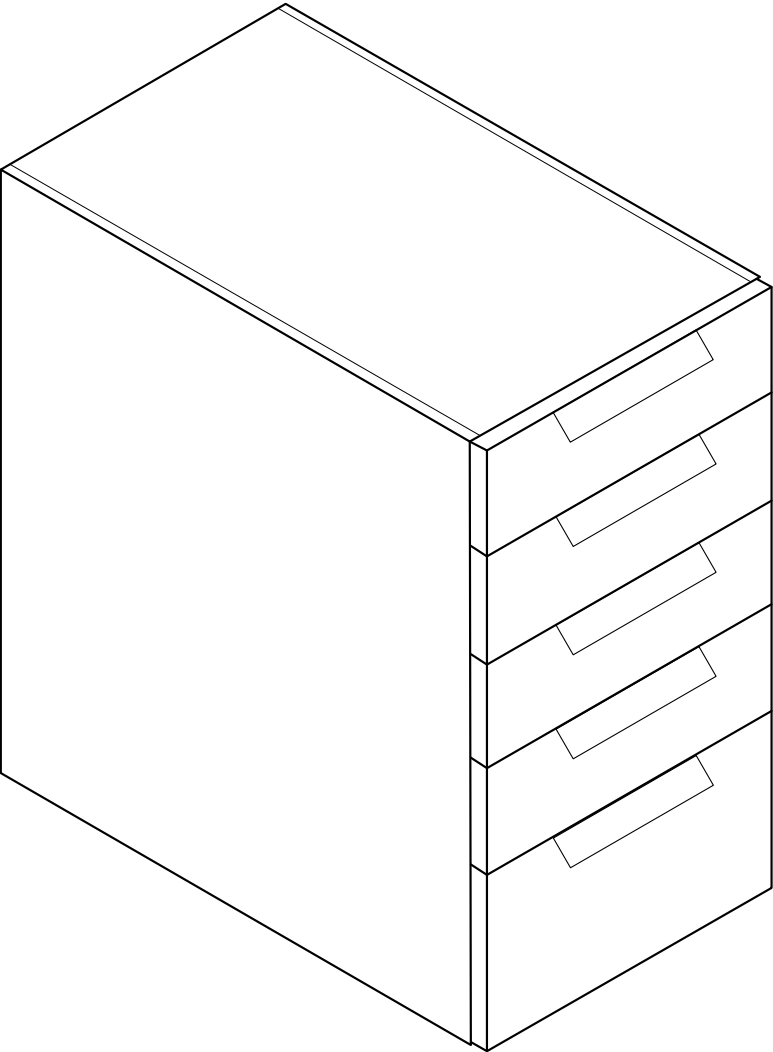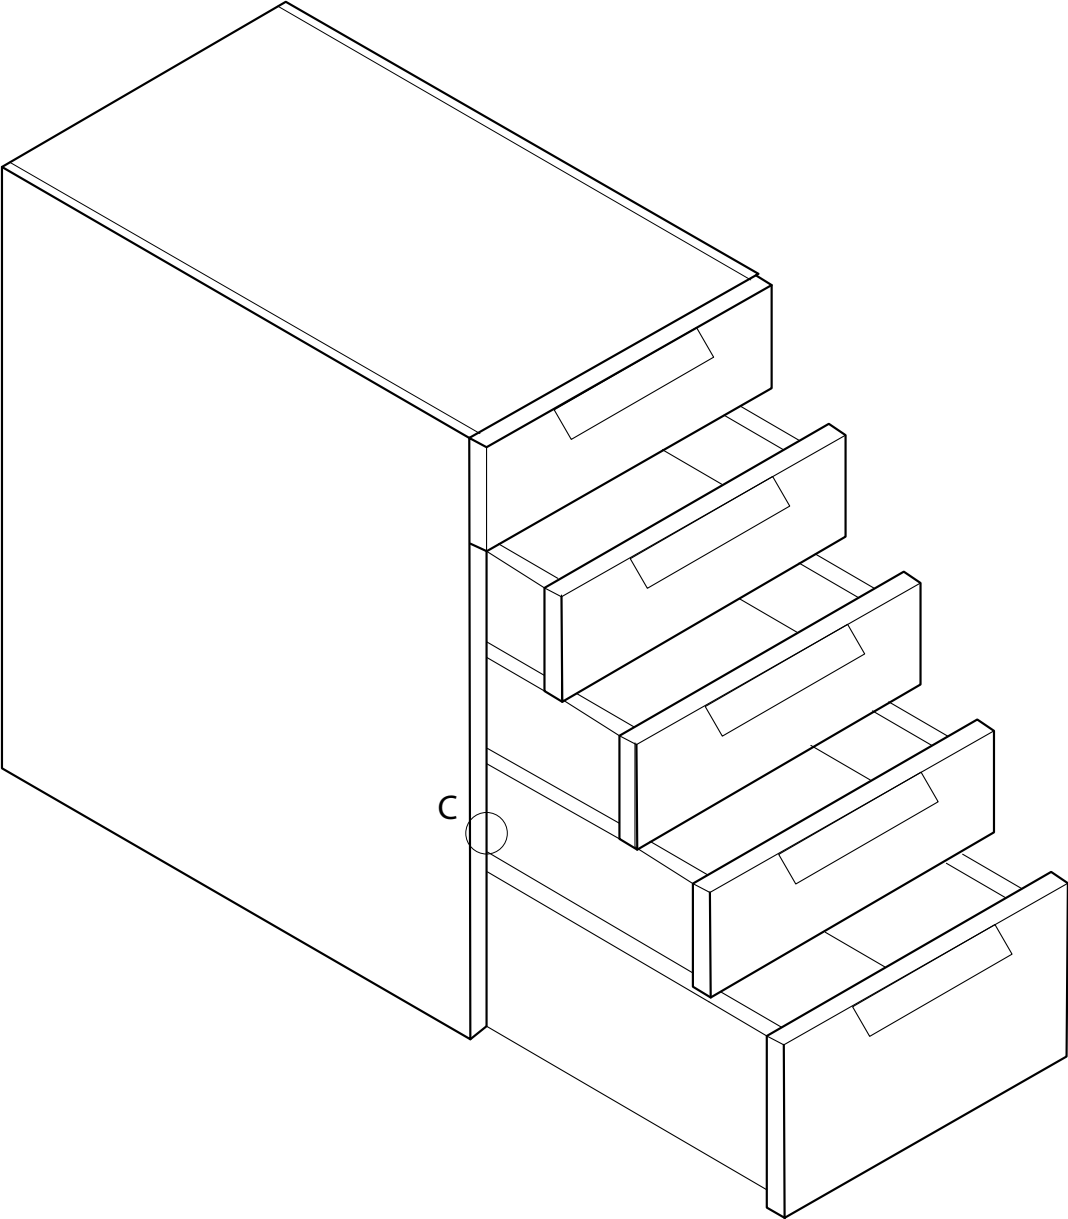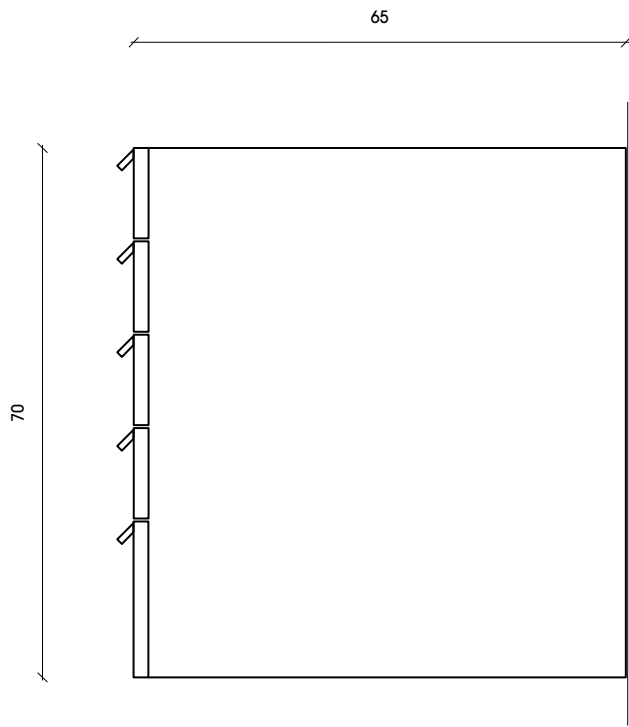

VISTA LATERAL DIREITA

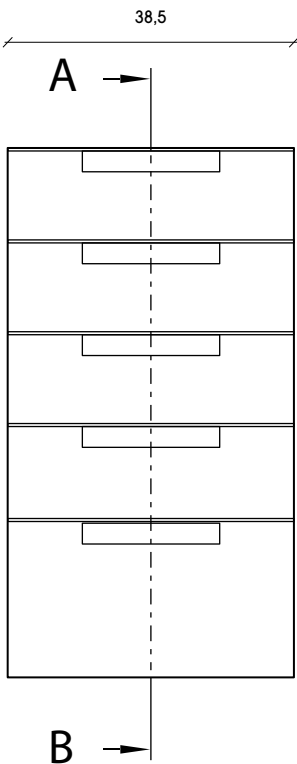

VISTA FRONTAL

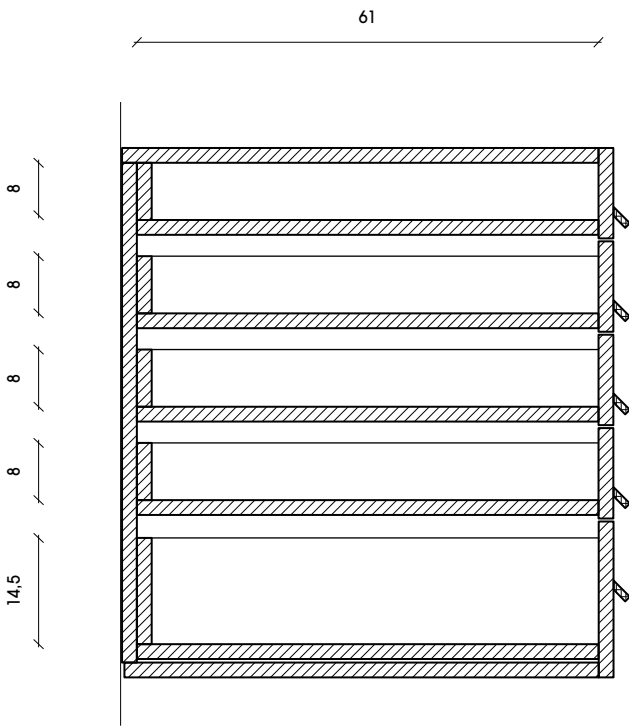


CORTE AB

1 : 10

Especificações Técnicas




Nome:	Módulo H do Conjunto de Armários MTJD		
Divisão:	Cozinha	Pág. 18-20	
Ferragens:	C	Conjunto de Corrediças Tandem Blumotion Extensão Parcial	Pág. 68
Materiais:	Mdf Hidrófugo; Alumínio; Lacagem Alto Brilho		

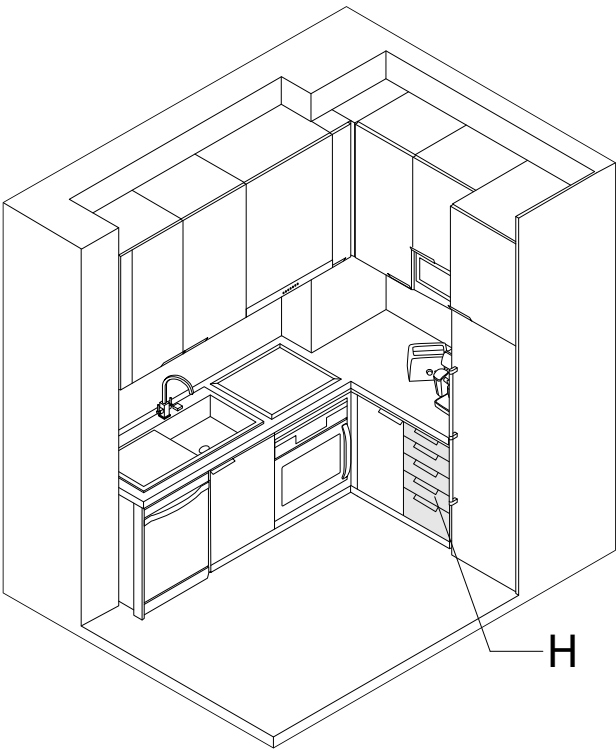


Medidas em cm

Faculdade de Arquitetura	Design de Ambientes		
Localização: Buraca	Página	Páginas Totais	
Designers: Miguel Terrinha - João Dias	50	69	




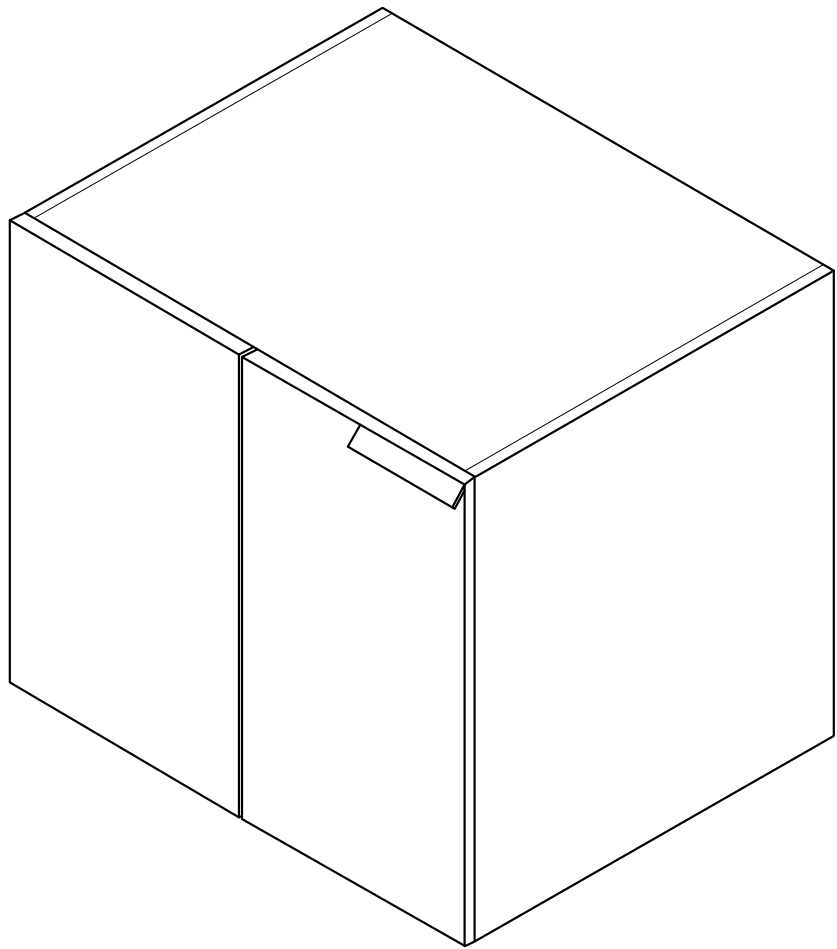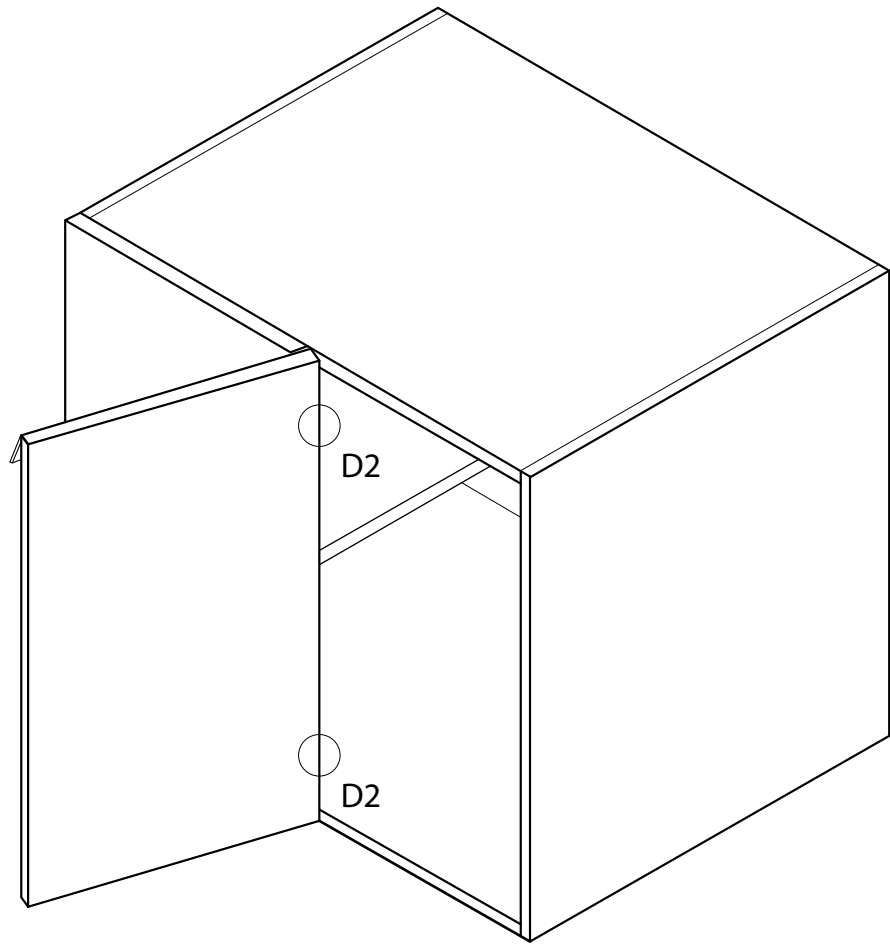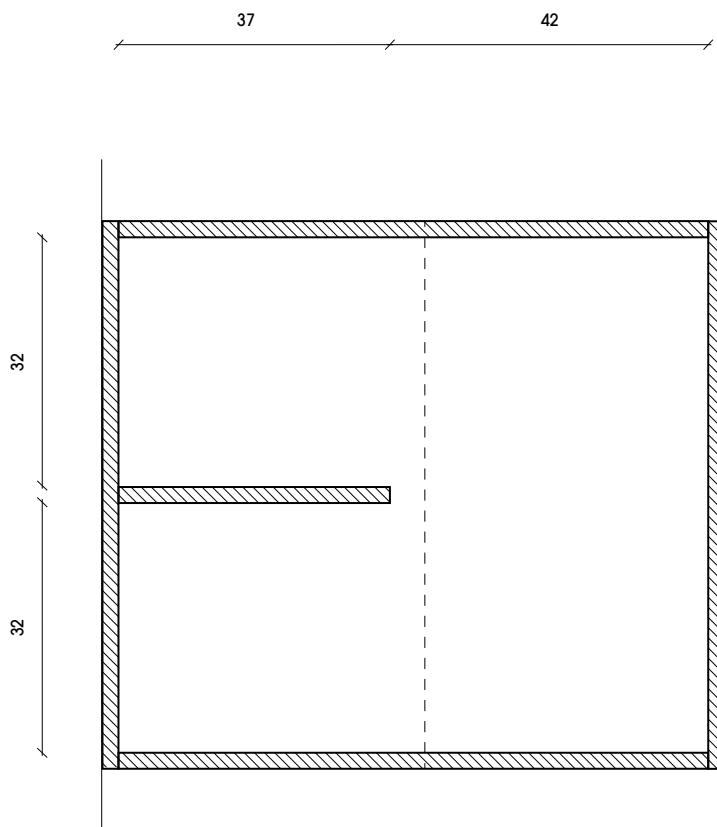

CORTE AB

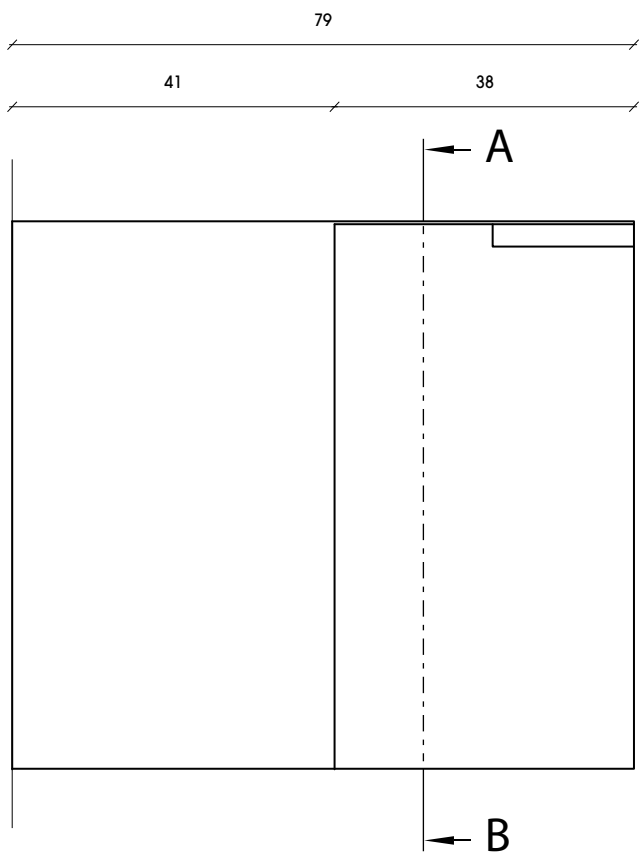

VISTA FRONTAL

 


VISTA LATERAL ESQUERDA

1 : 10

Especificações Técnicas


Nome:	Módulo I do Conjunto de Armários MTJD		
Divisão:	Cozinha	Pág. 18-20	
Ferragens:	D2	Dobradiça 95° com Freio Blumotion de Blum para Móveis Falso Canto Interior	Pág. 67
Materiais:	Mdf Hidrófugo; Alumínio; Lacagem Alto Brilho		

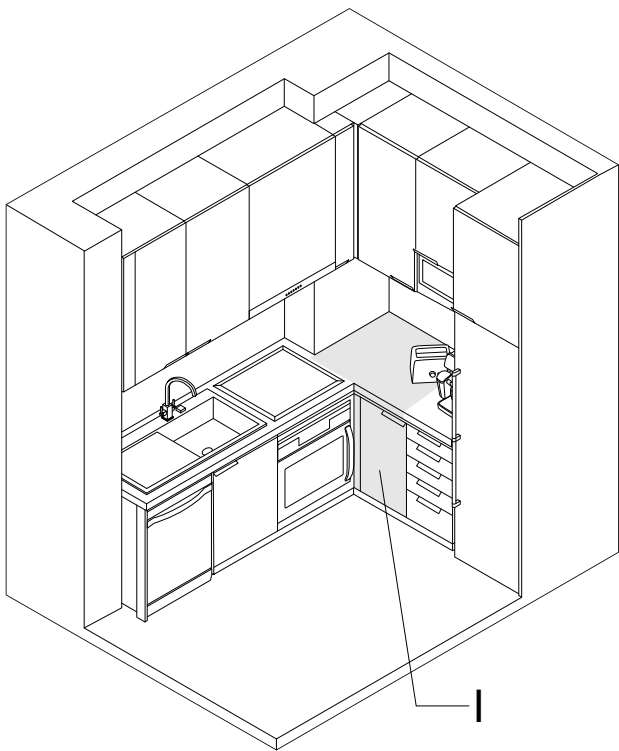


Medidas em cm

Faculdade de Arquitetura	Design de Ambientes		
Localização: Buraca	Página	Páginas Totais	
Designers: Miguel Terrinha - João Dias	51	69	




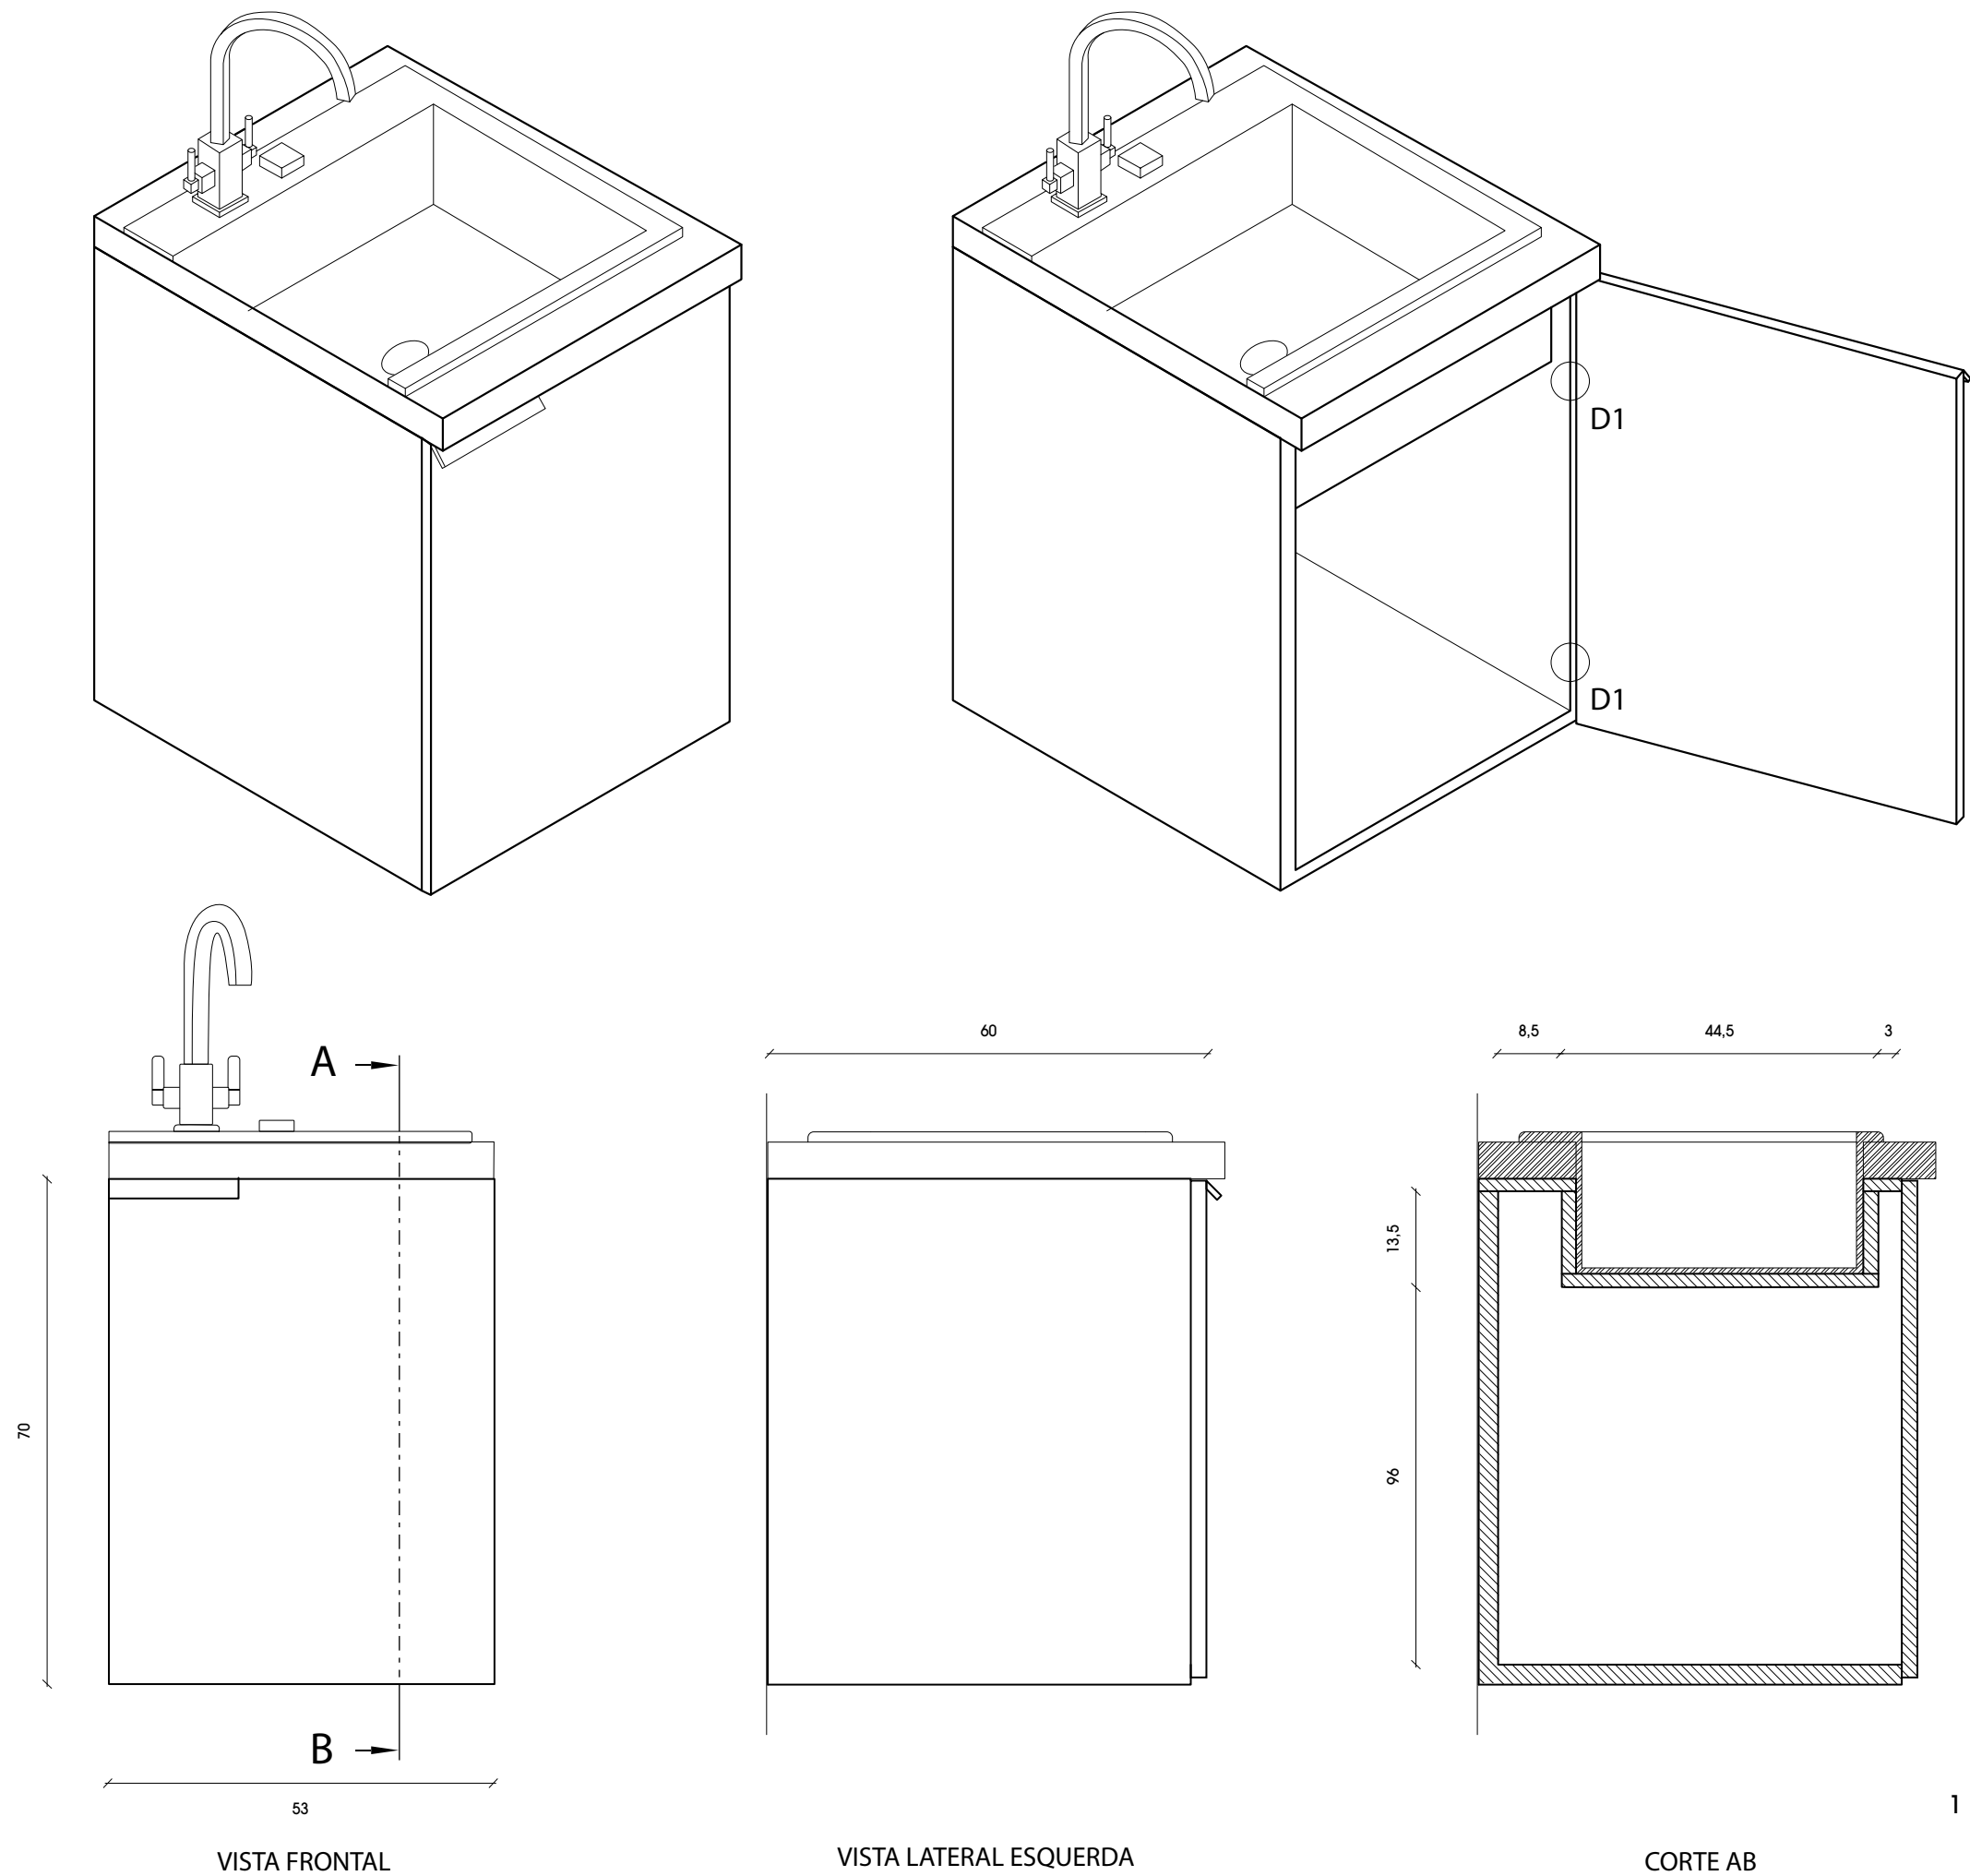


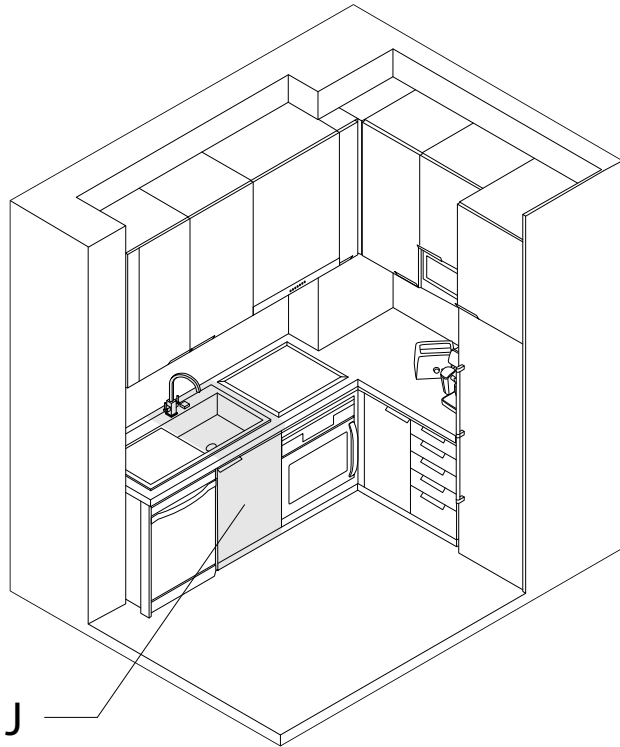Mobiliário Cozinha			
Especificações Técnicas			
Nome:	Módulo J do Conjunto de Armários MTJD		
Divisão:	Cozinha		Pág. 18-20
Ferragens:	D1	Dobradiça 110° Normal com Mola de Blum	Pág. 66
Materiais:	Mdf Hidrófugo; Alumínio; Lacagem Alto Brilho		
<div><p>J</p></div>			
Medidas em cm			
Faculdade de Arquitetura		Design de Ambientes	
Localização: Buraca		Página	Páginas Totais
Designers: Miguel Terrinha - João Dias		52	69







Mobiliário Casa de Banho			
Especificações Técnicas			
Nome:	Armário de Gavetas Casa de Banho MTJD		
Divisão:	Casa de Banho	Pág. 21-23	
Ferragens:	C	Conjunto de Corrediças Tandem Blumotion Extensão Parcial	Pág. 68
Materiais:	Mdf Hidrófugo; Folheado Preto de Madeira; Folheado Impermeável de Madeira		

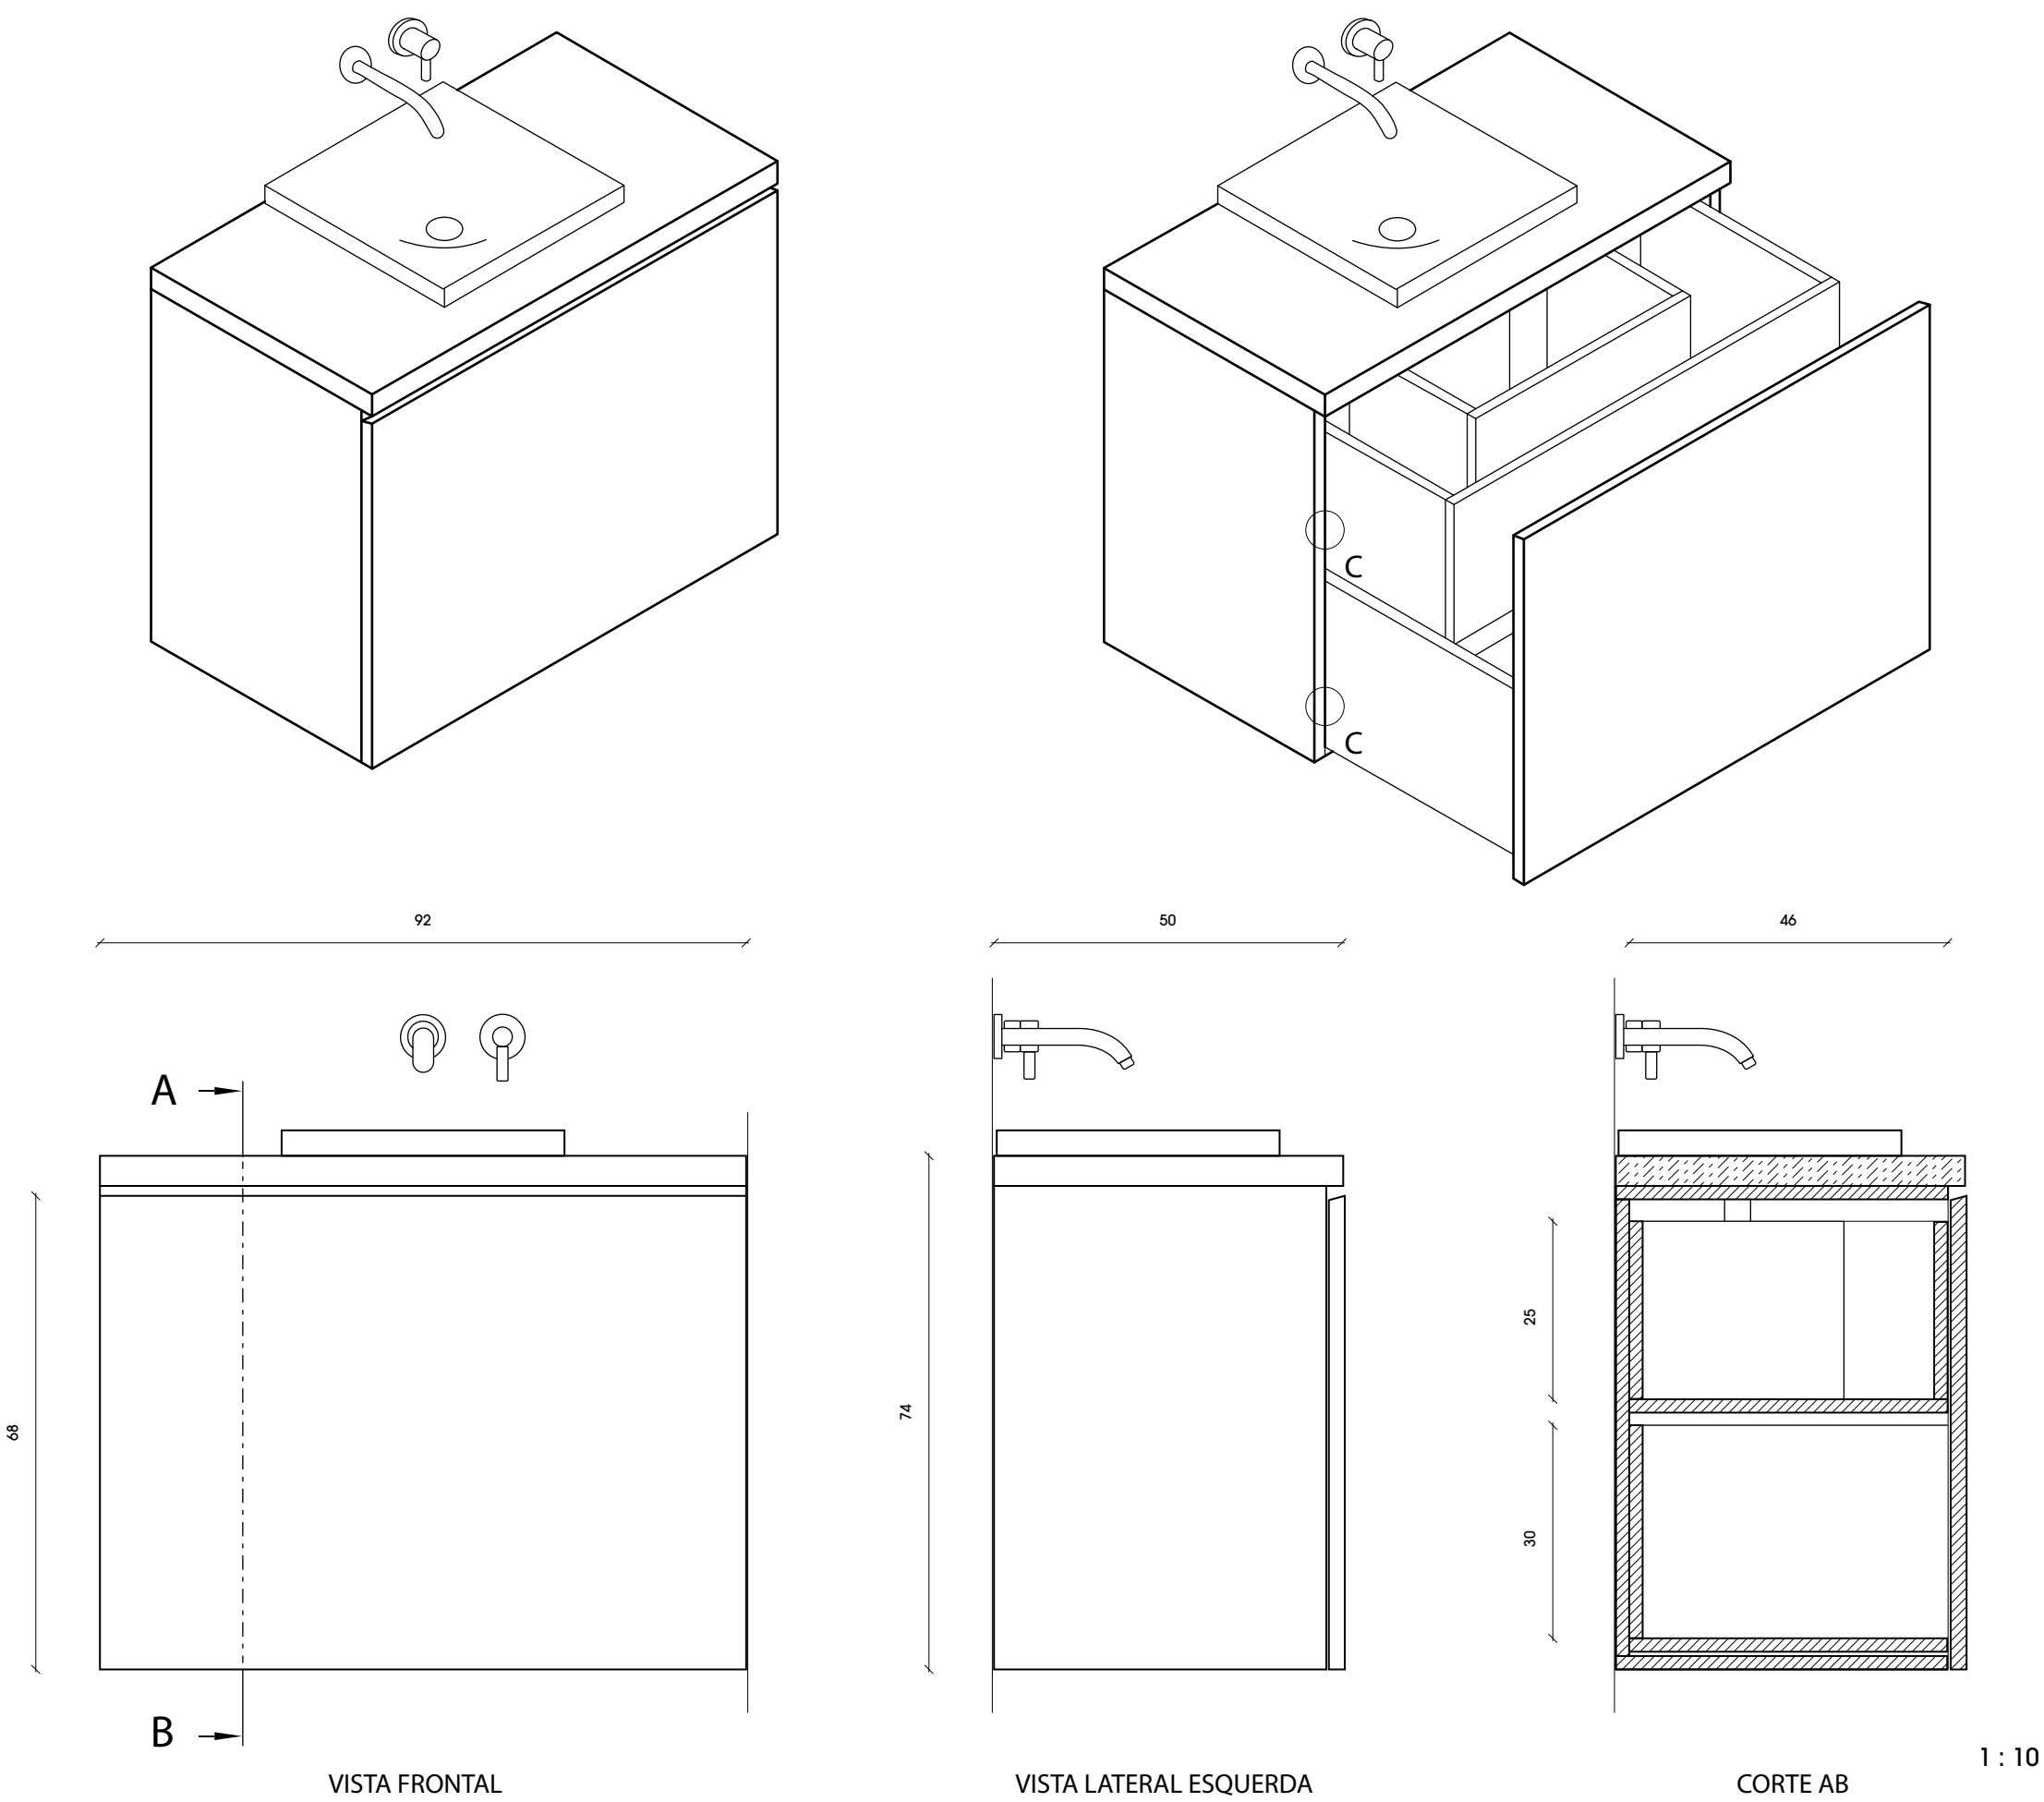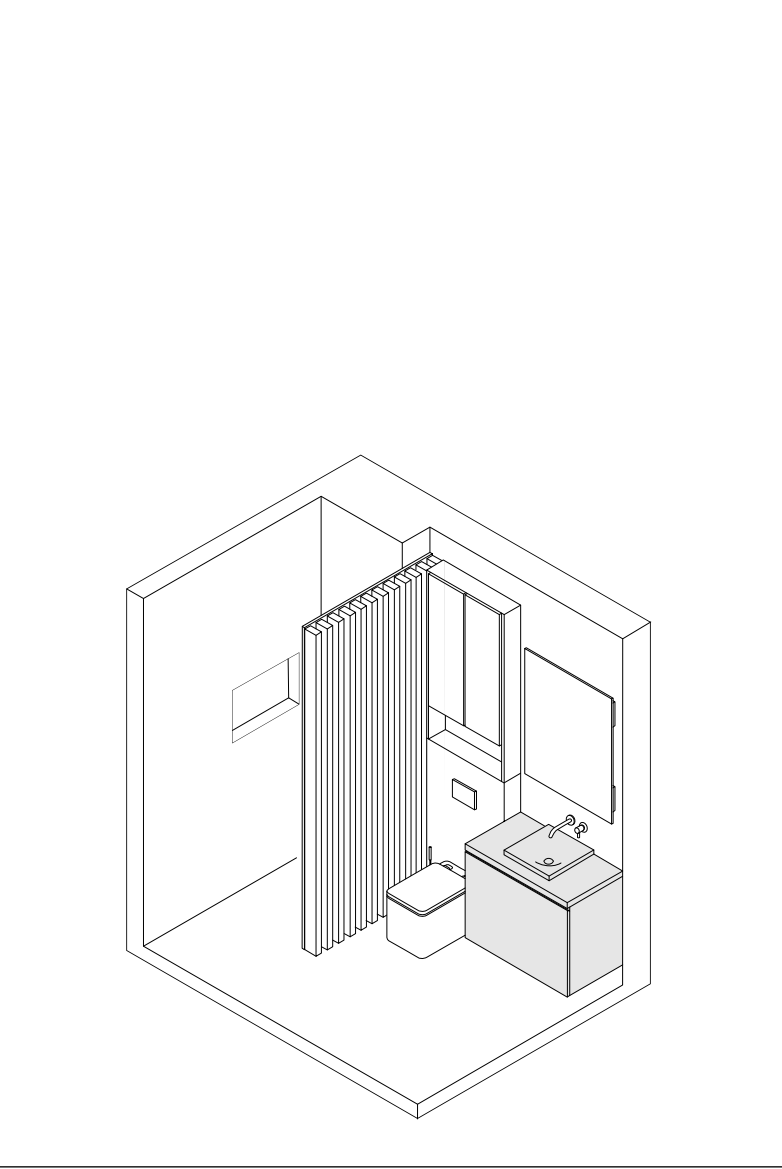


Medidas em cm			
Faculdade de Arquitetura	Design de Ambientes		
Localização: Buraca	Página	Páginas Totais	
Designers: Miguel Terrinha - João Dias	53	69	



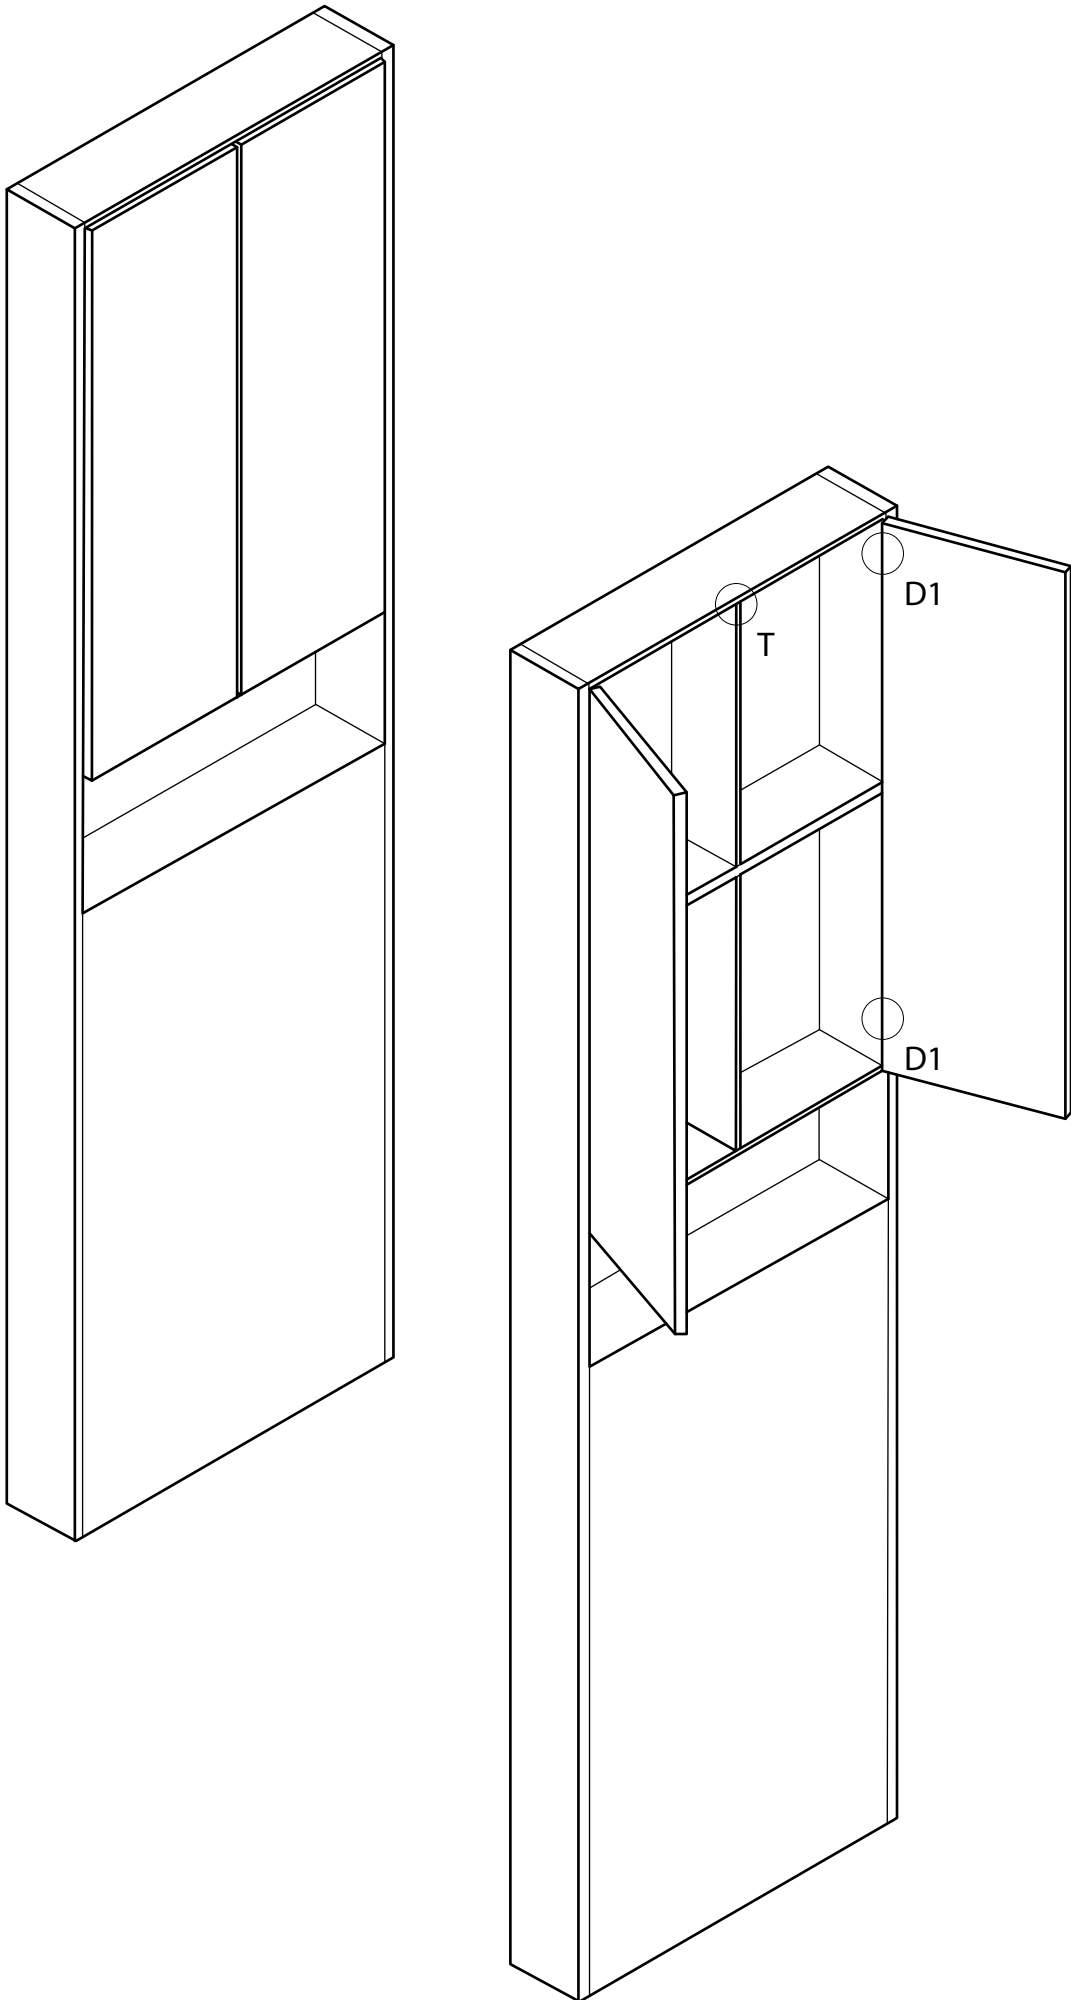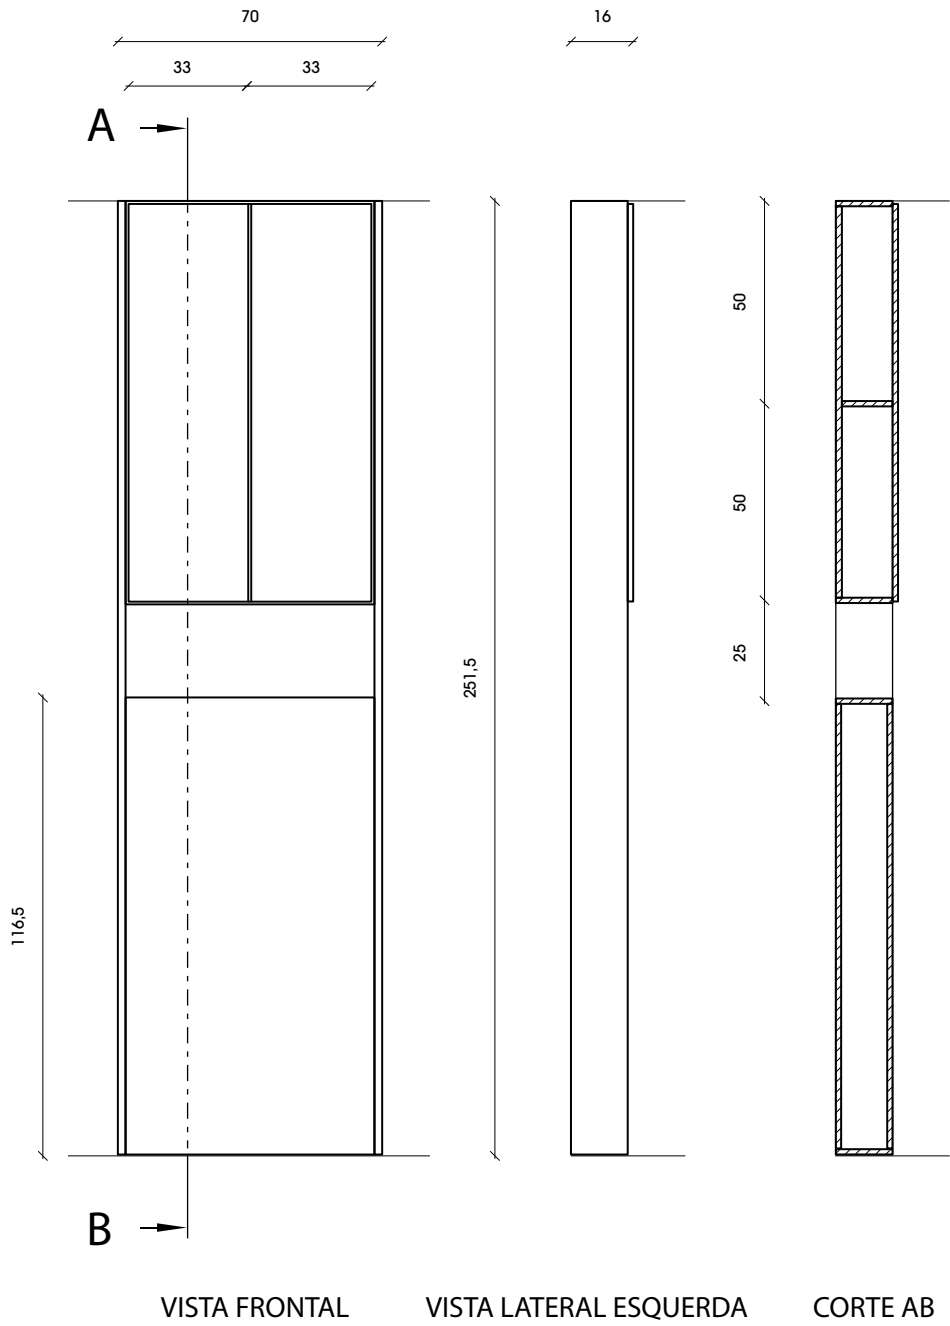


1 : 20

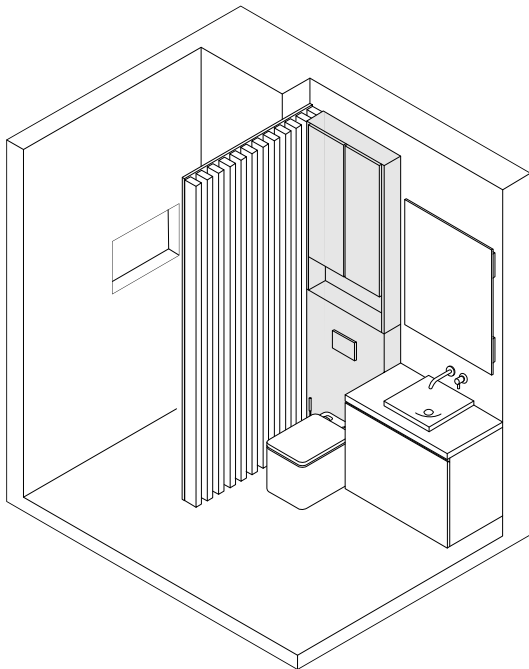Mobiliário Casa de Banho			
Especificações Técnicas			
Nome:	Armário Preto Alto MTJD		
Divisão:	Casa de Banho		Pág. 21-23
Ferragens:	D1	Dobradiça 110° Normal com Mola de Blum	Pág. 66
	T	Fecho para Portas Push Latch	Pág. 69
Materiais:	Mdf Hidrófugo; Folheado Preto de Madeira		
			
Medidas em cm			
Faculdade de Arquitetura		Design de Ambientes	
Localização: Buraca		Página	Páginas Totais
Designers: Miguel Terrinha - João Dias		54	69





Mobiliário Corredor de Entrada			
Especificações Técnicas			
Nome:	Conjunto de Armário + Assento MTJD		
Divisão:	Corredor de Entrada		Pág. 24-26
Ferragens:	D1	Dobradiça 110° Normal com Mola de Blum	Pág. 66
	T	Fecho para Portas Push Latch	Pág. 69

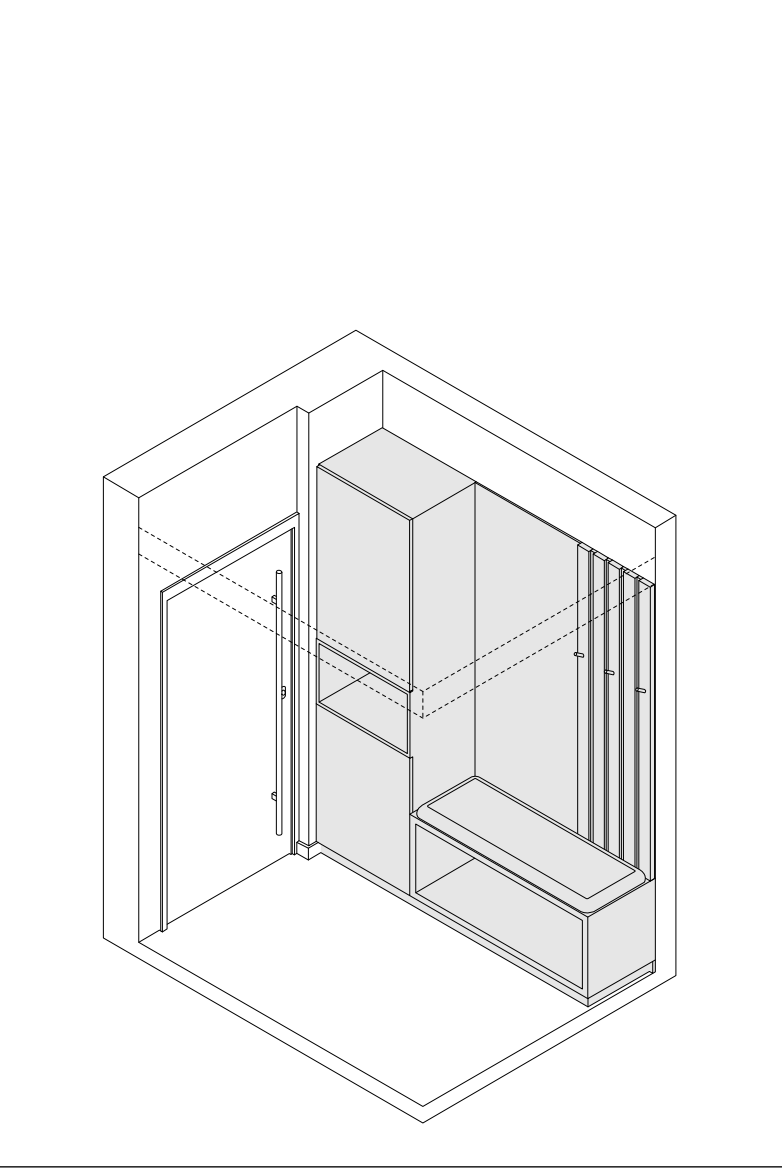


Medidas em cm			
Faculdade de Arquitetura	Design de Ambientes		
Localização: Buraca	Página	Páginas Totais	
Designers: Miguel Terrinha - João Dias	55	69	




Especificações Técnicas

Nome:	Conjunto de Armário + Assento MTJD	
Divisão:	Corredor de Entrada	Pág. 24-26
Materiais:	Mdf; Folheado de Madeira; Tecido; Espuma de Alta Densidade, Espelho; Pintura Branco Mate	

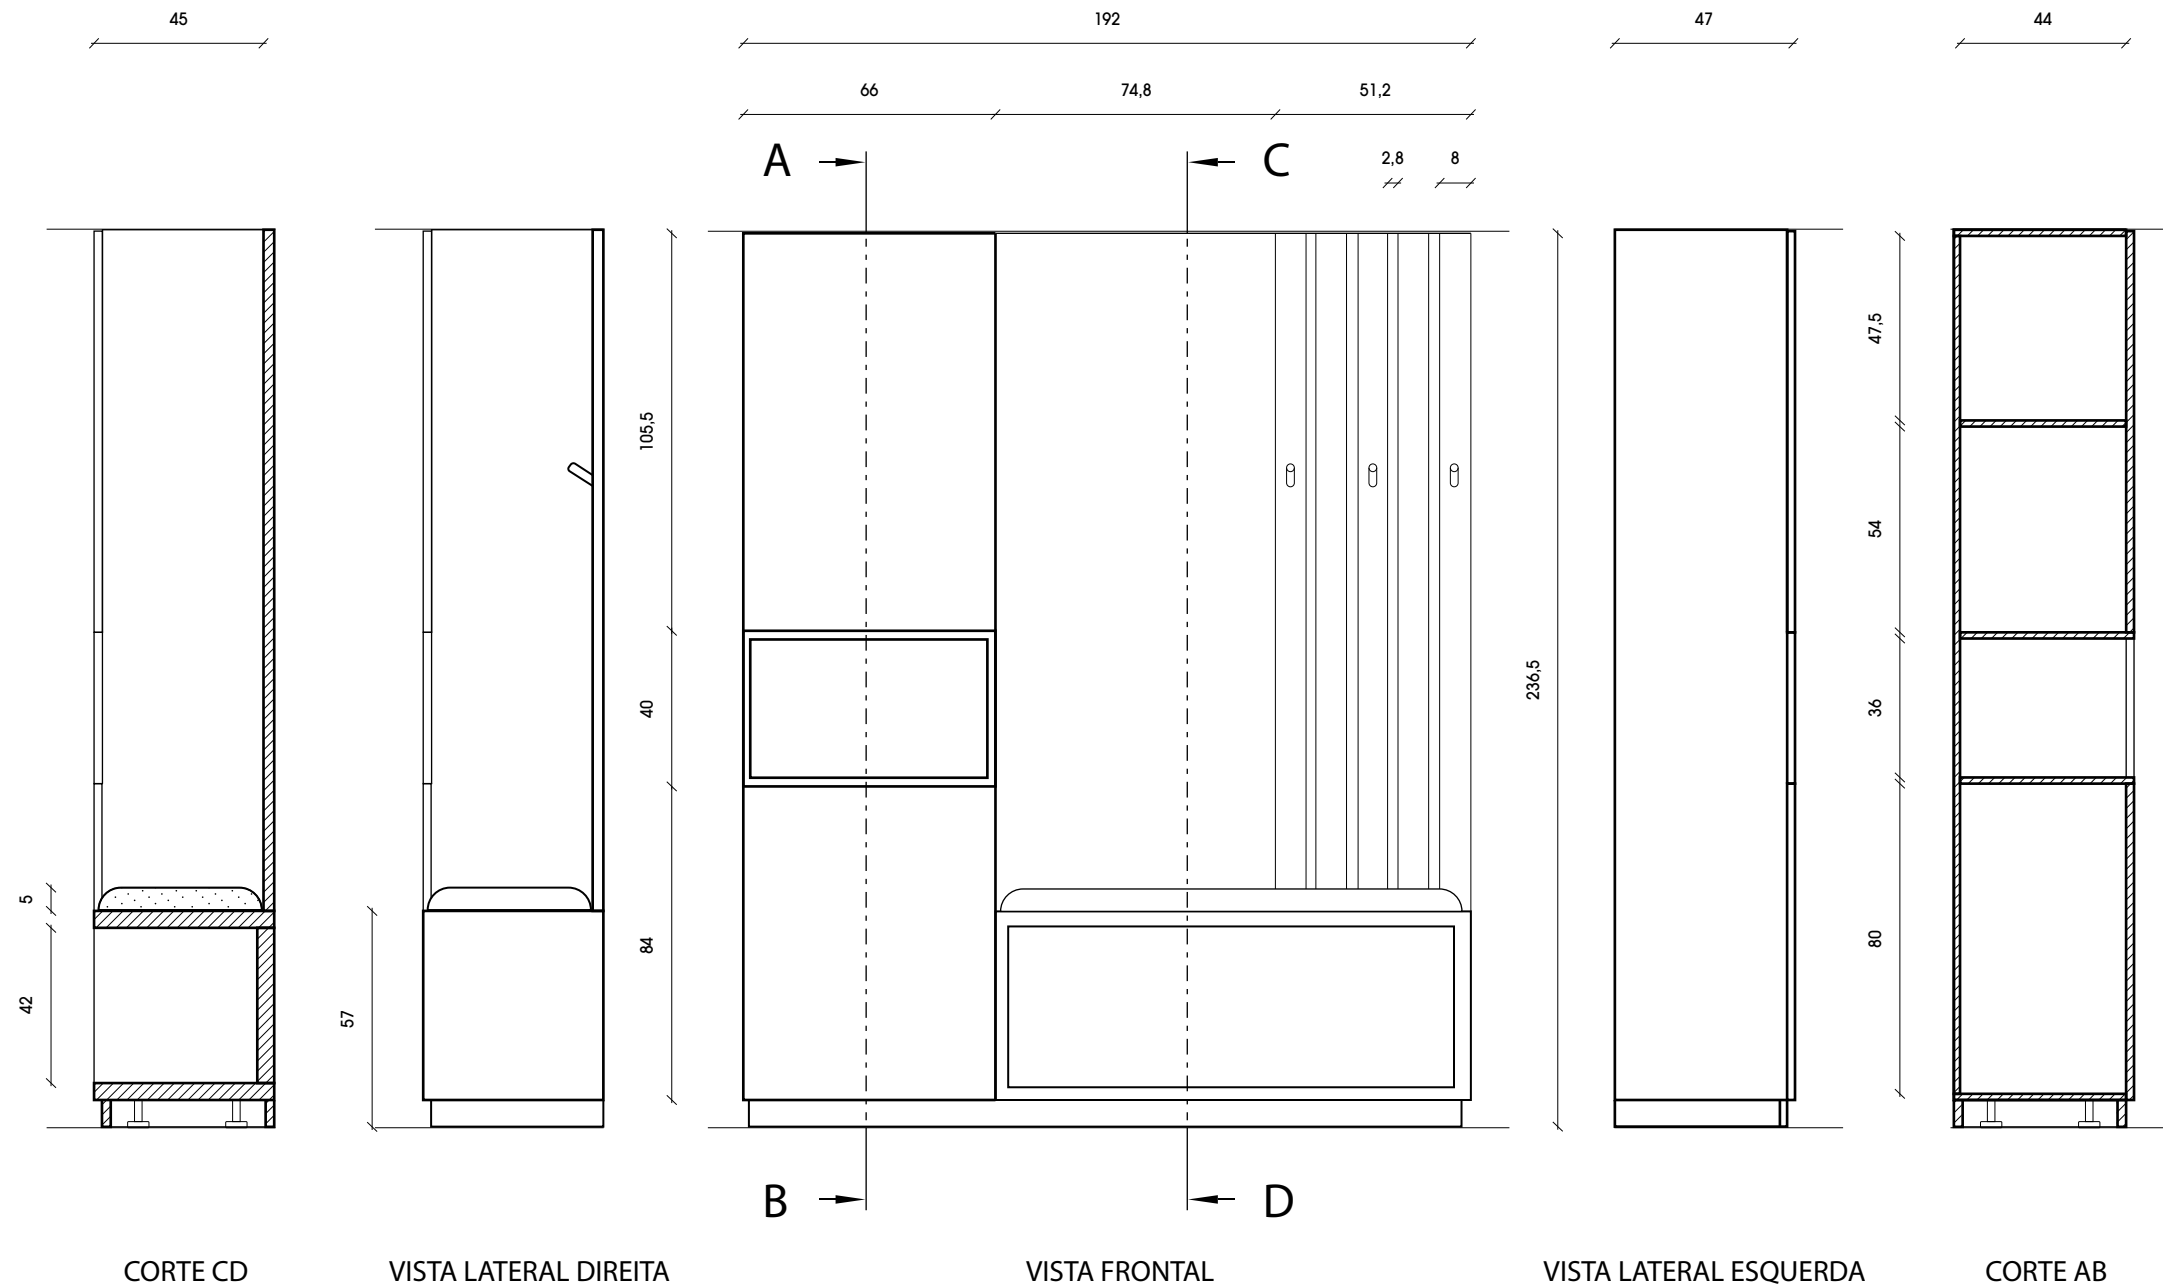



1 : 20

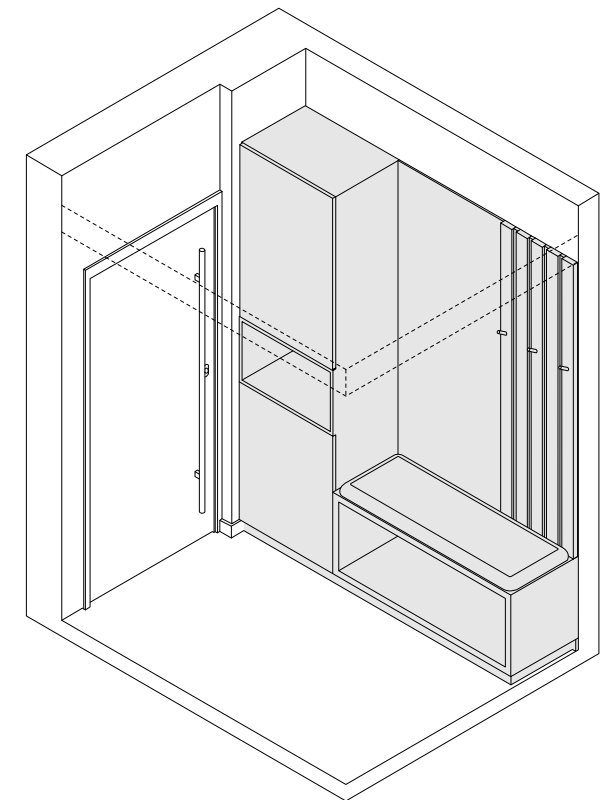

Medidas em cm

Faculdade de Arquitetura	Design de Ambientes		
Localização: Buraca	Página	Páginas Totais	
Designers: Miguel Terrinha - João Dias	56	69	



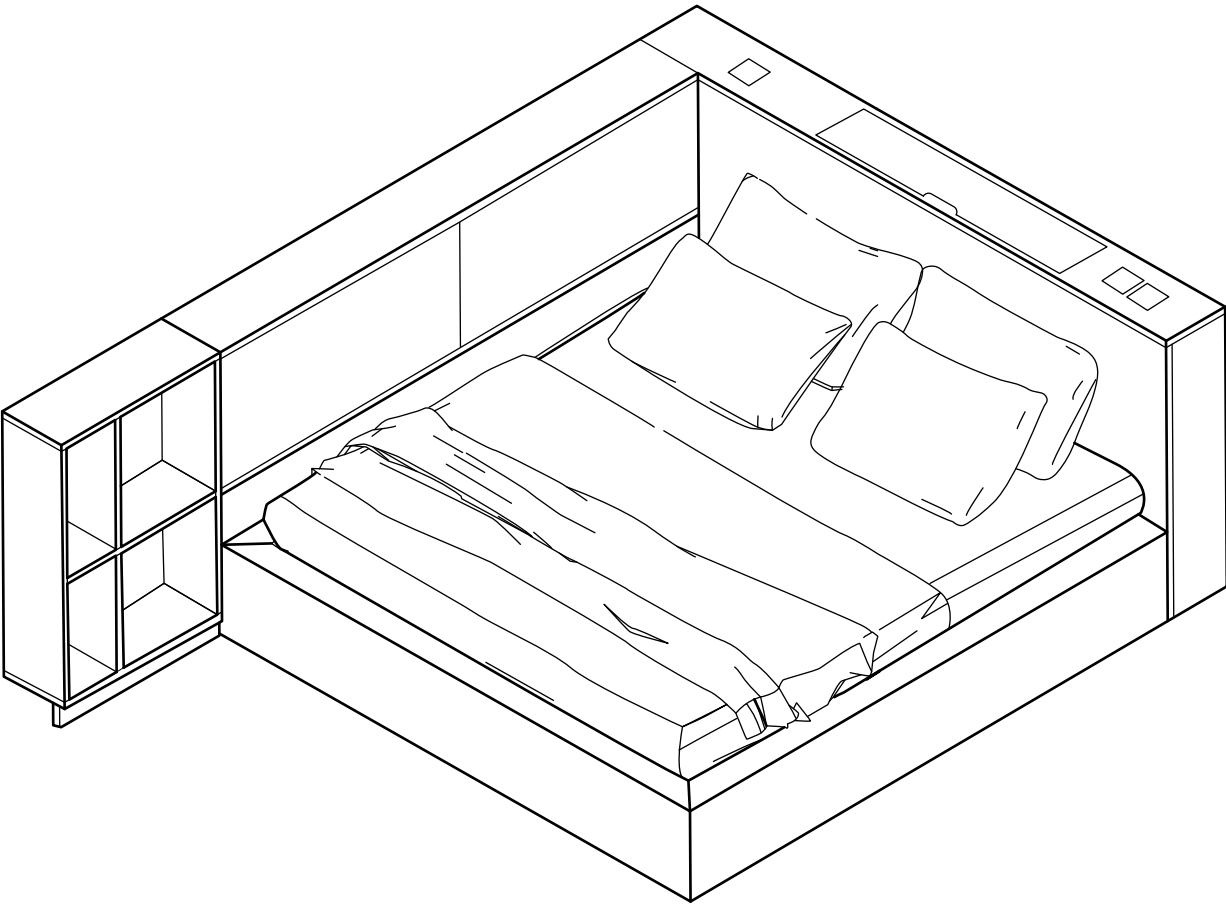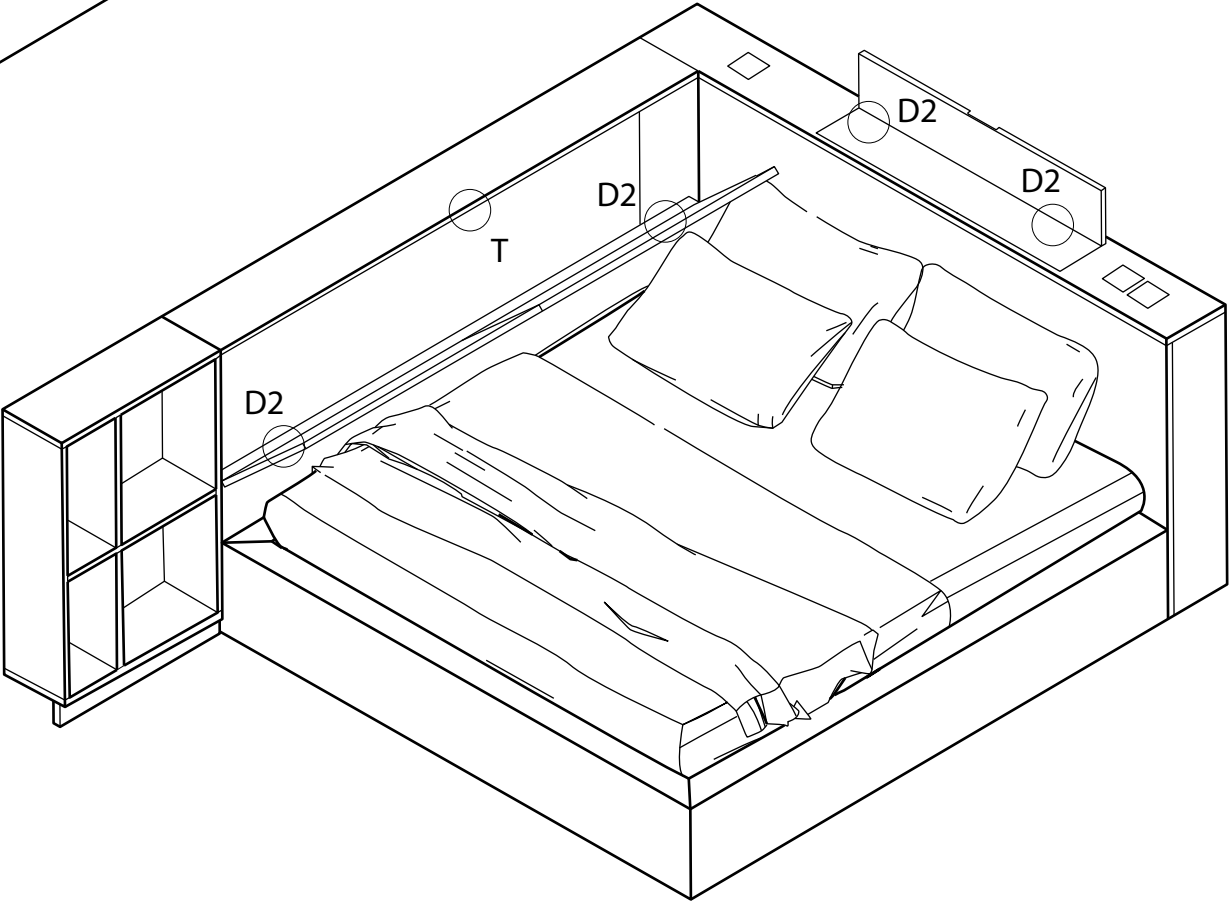


Especificações Técnicas

Nome: Conjunto de Cama MTJD

Divisão: Quarto de Adultos Pág. 27-30

Ferragens:	D2	Dobradiça 95° com Freio Blumotion de Blum para Móveis Falso Canto Interior	Pág. 67
	T	Fecho para Portas Push Latch	Pág. 69

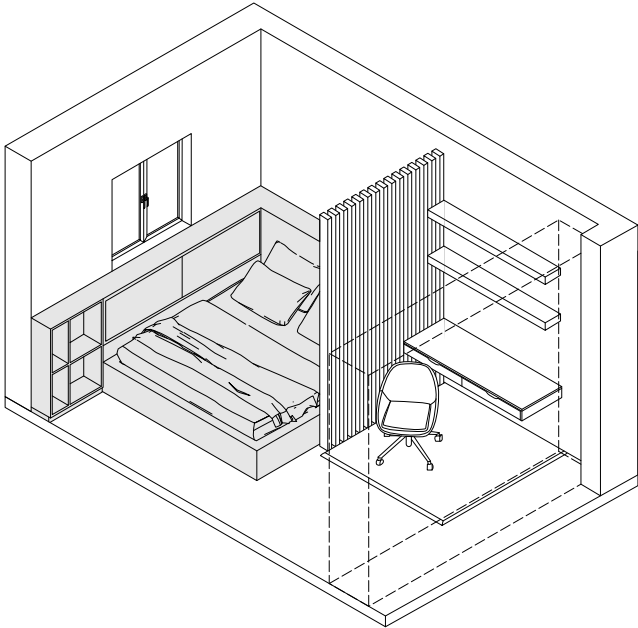

Medidas em cm

Faculdade de Arquitetura Design de Ambientes


Localização: Buraca	Página	Páginas Totais
---------------------	--------	----------------

Designers: Miguel Terrinha - João Dias	57	69
--	----	----




Especificações Técnicas

Nome:	Conjunto de Cama MTJD	
Divisão:	Quarto de Adultos	Pág. 27-30
Materiais:	Mdf; Folheado de Madeira; Estrado Metálico	

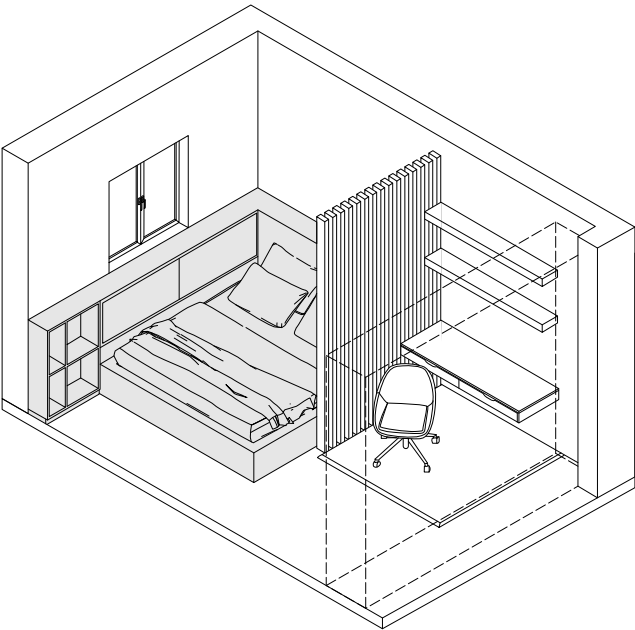


Medidas em cm


Faculdade de Arquitetura	Design de Ambientes		
Localização: Buraca	Página	Páginas Totais	
Designers: Miguel Terrinha - João Dias	58	69	

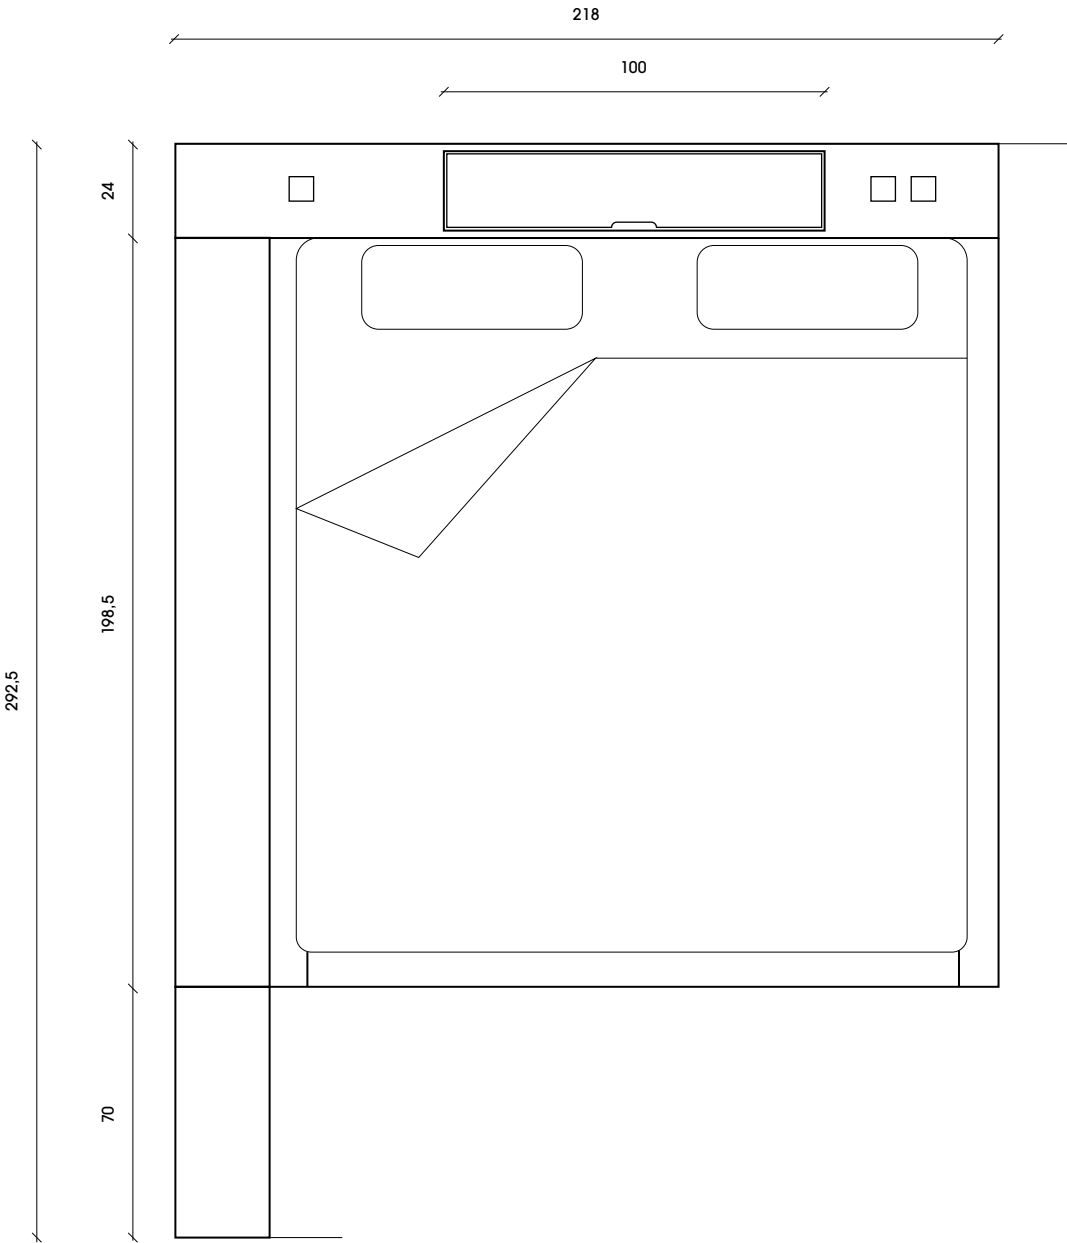


VISTA SUPERIOR

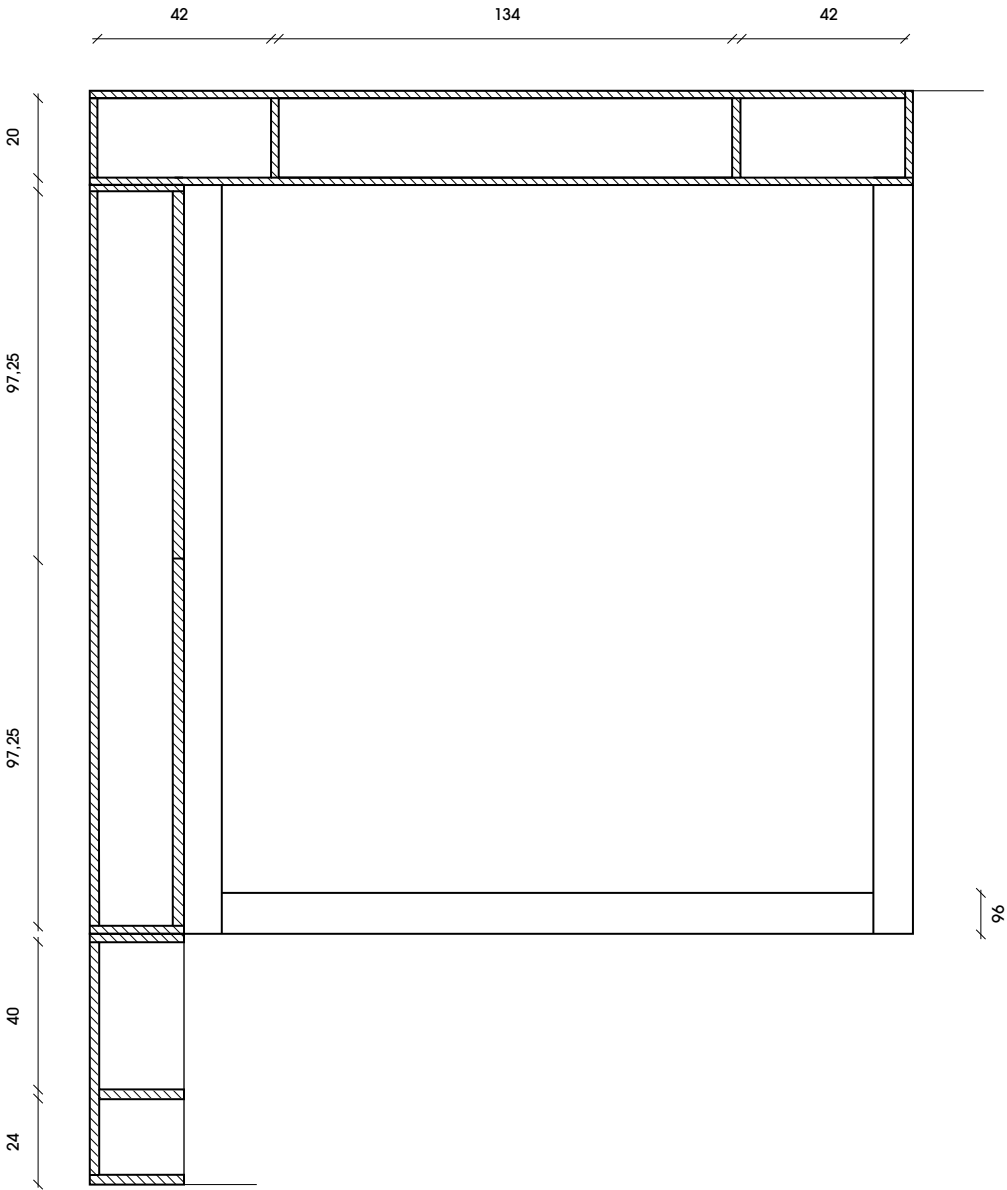

CORTE CD

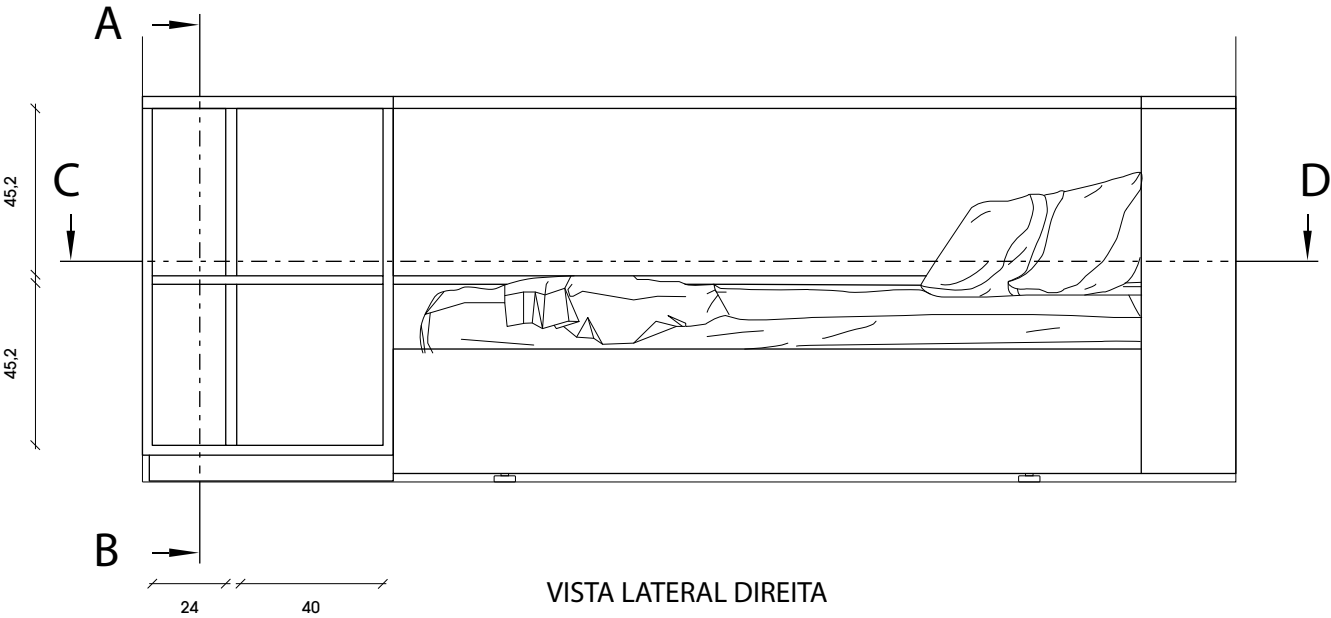

VISTA LATERAL DIREITA

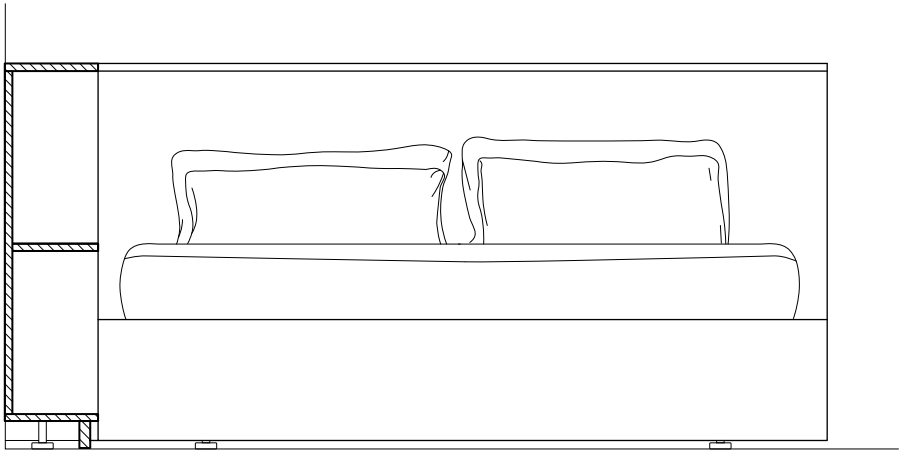


CORTE AB


1 : 20

Especificações Técnicas




Nome:	Mesa de Trabalho MTJD		
Divisão:	Quarto de Adultos	Pág. 27-30	
Ferragens:	C	Conjunto de Corrediças Tandem Blumotion Extensão Parcial	Pág. 68
Materiais:	Mdf; Folheado de Madeira; Pintura Branco Mate		

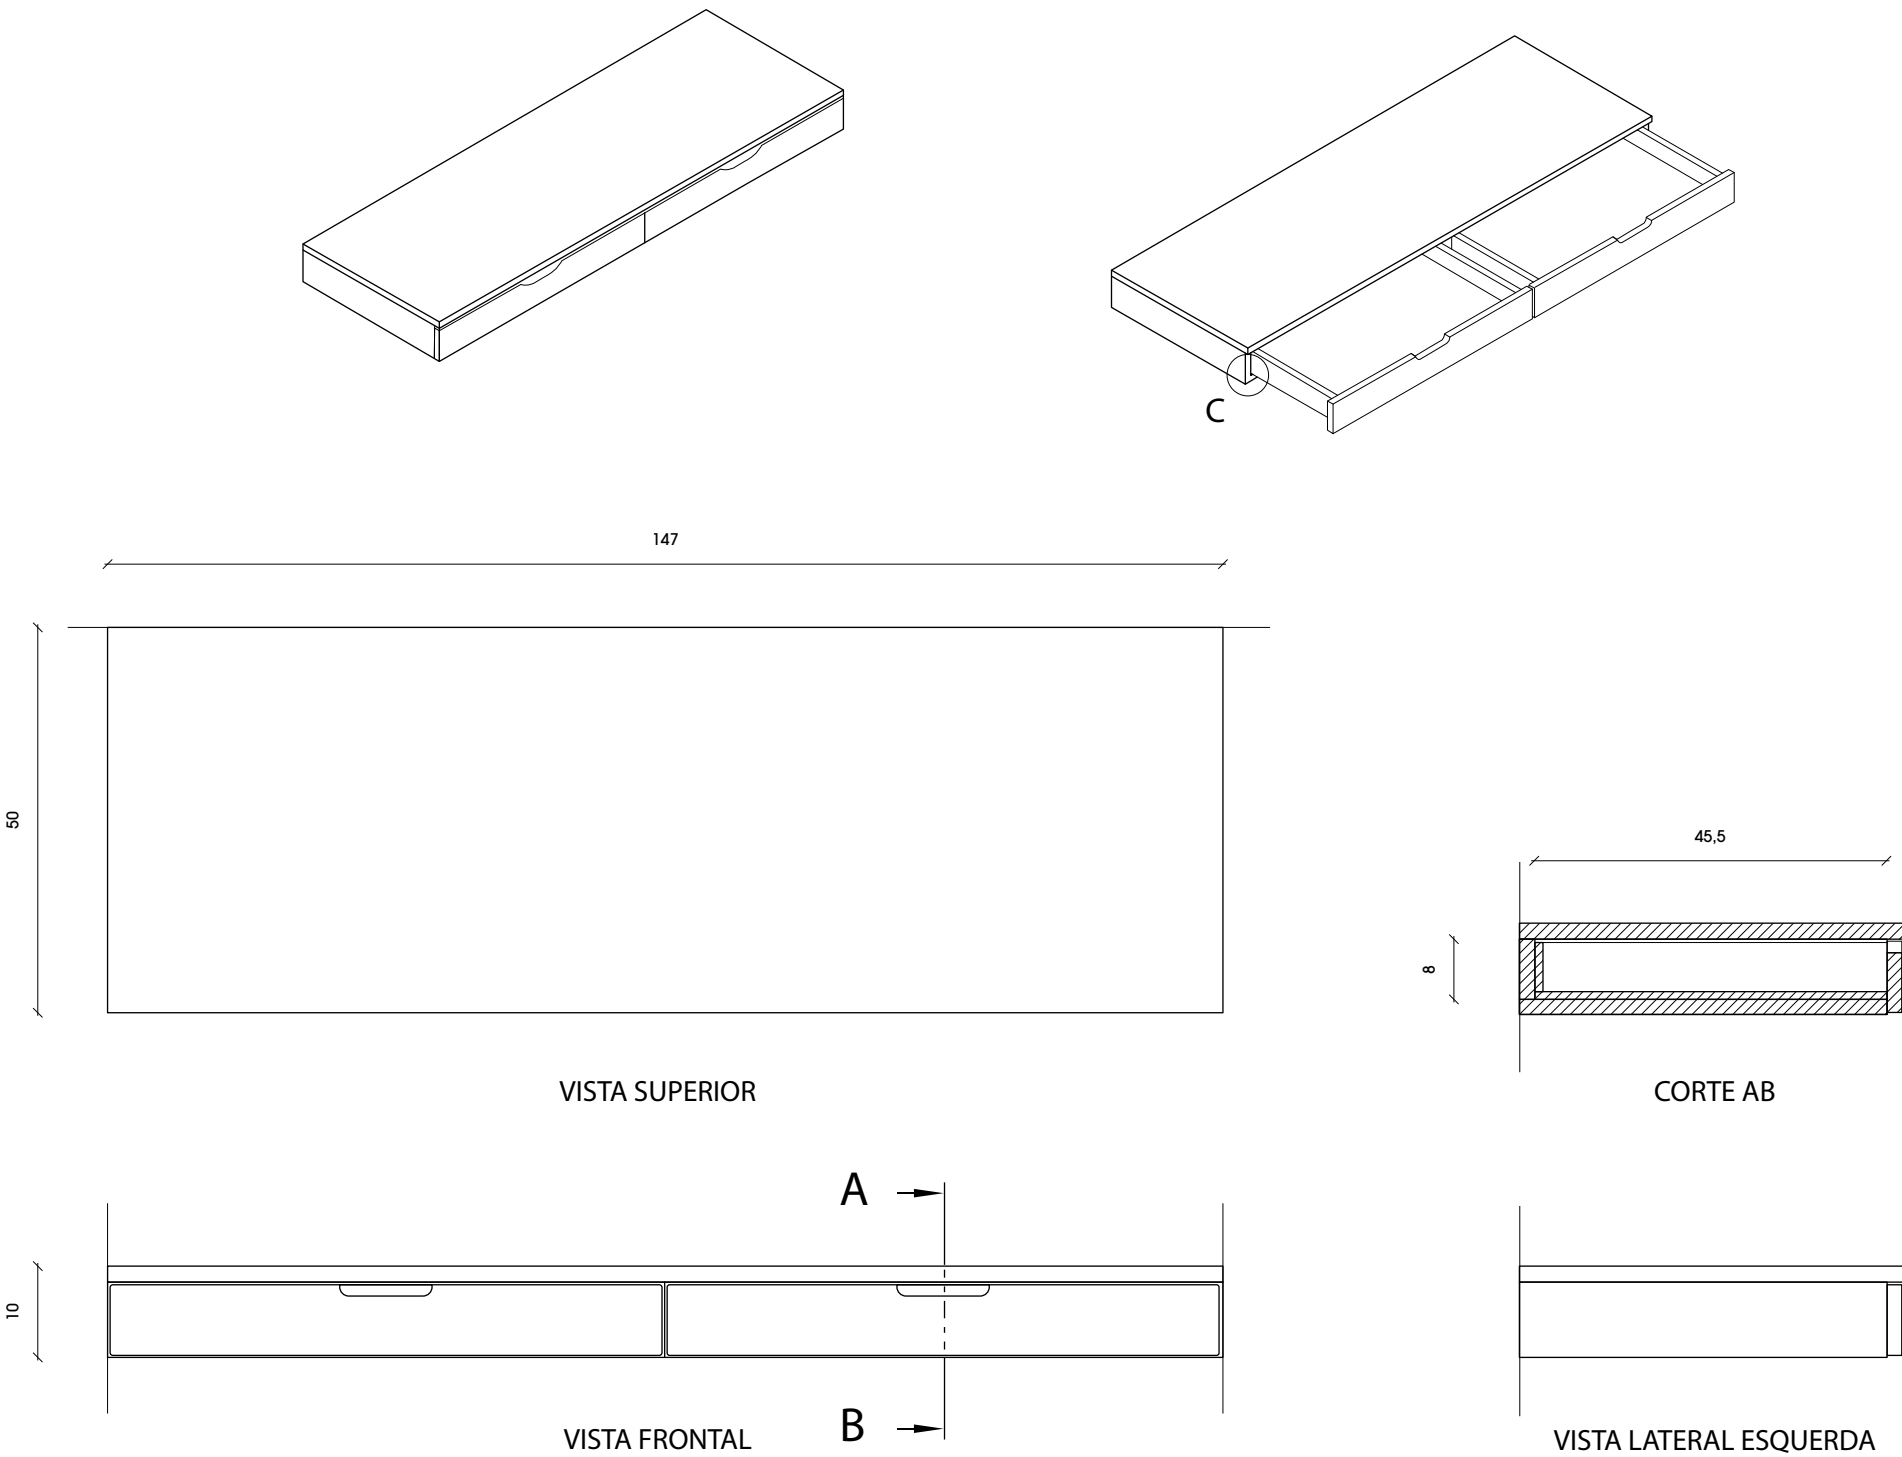

1 : 10

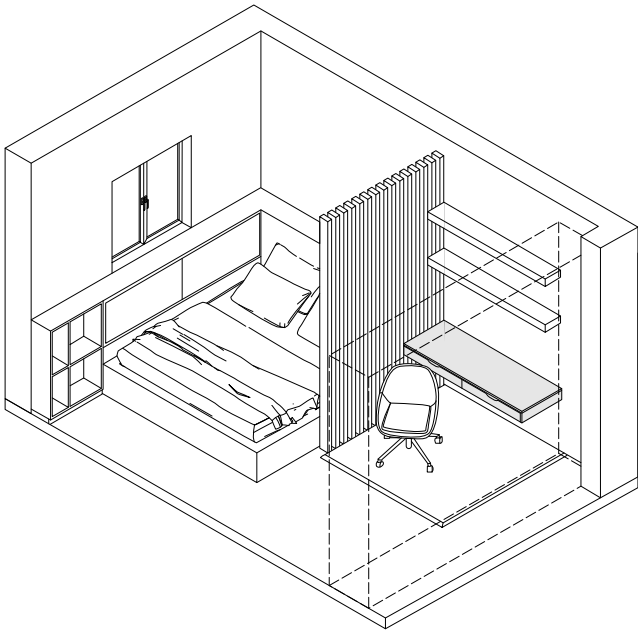

Medidas em cm

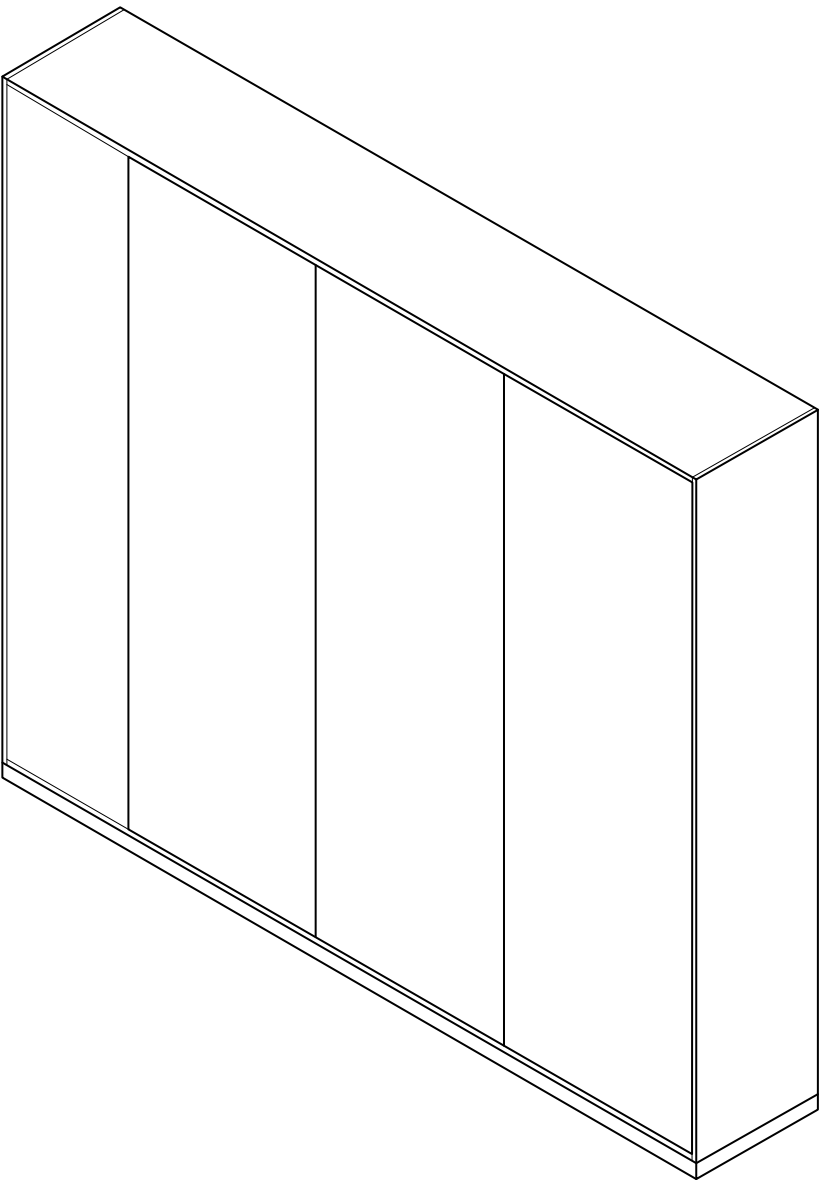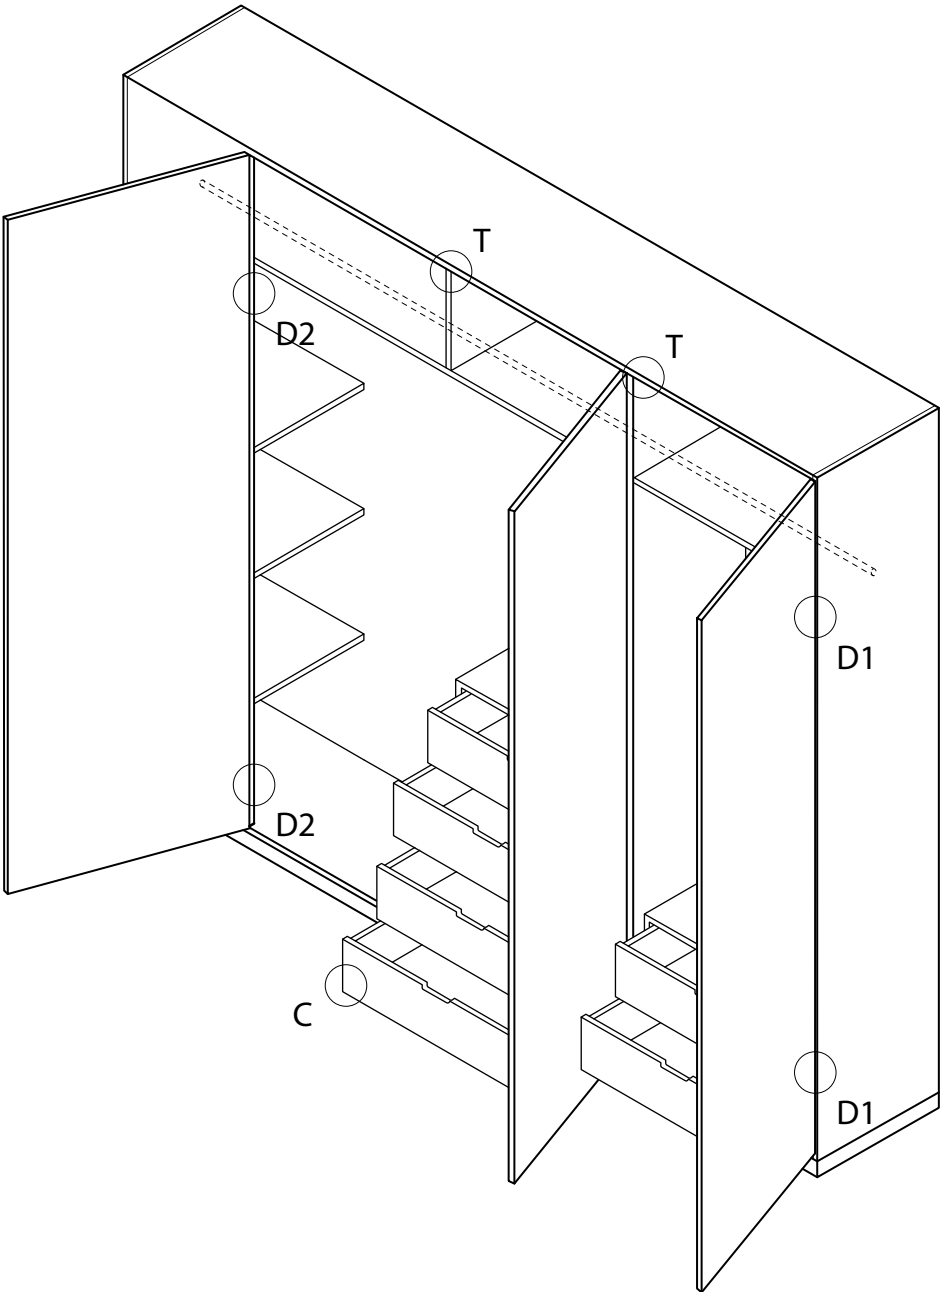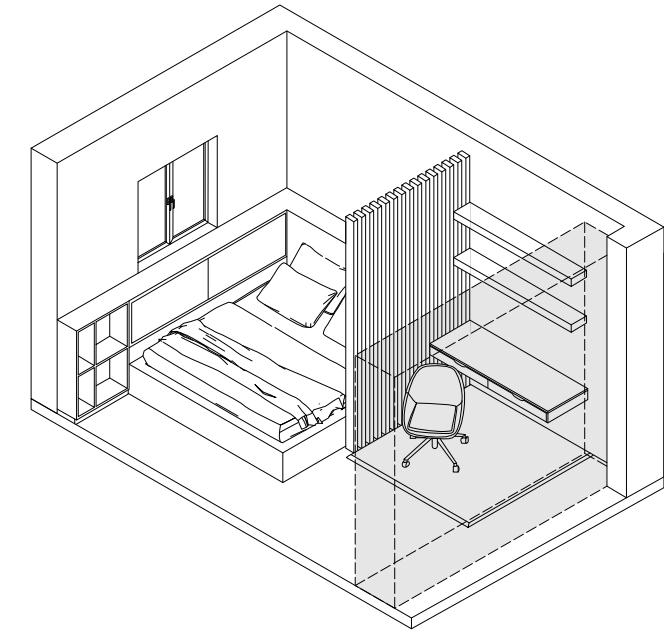


Mobiliário Quarto de Adultos			
Especificações Técnicas			
Nome:	Armário 3 Portas MTJD		
Divisão:	Quarto de Adultos	Pág. 27-30	
Ferragens:	D1	Dobradiça 110° Normal com Mola de Blum	Pág. 66
	D2	Dobradiça 95° com Freio Blumotion de Blum para Móveis Falso Canto Interior	Pág. 67
	C	Conjunto de Corrediças Tandem Blumotion Extensão Parcial	Pág. 68
	T	Fecho para Portas Push Latch	Pág. 69
Medidas em cm			
Faculdade de Arquitetura		Design de Ambientes	
Localização: Buraca		Página	Páginas Totais
Designers: Miguel Terrinha - João Dias		60	69



Especificações Técnicas


Nome:	Armário 3 Portas MTJD	
Divisão:	Quarto de Adultos	Pág. 27-30
Materiais:	Mdf; Folheado de Madeira	

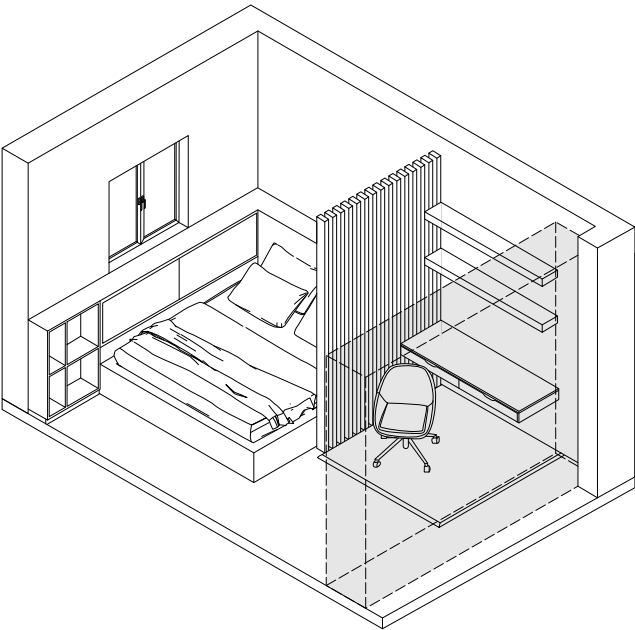



1 : 20

Medidas em cm

Faculdade de Arquitetura	Design de Ambientes		
Localização: Buraca	Página	Páginas Totais	
Designers: Miguel Terrinha - João Dias	61	69	


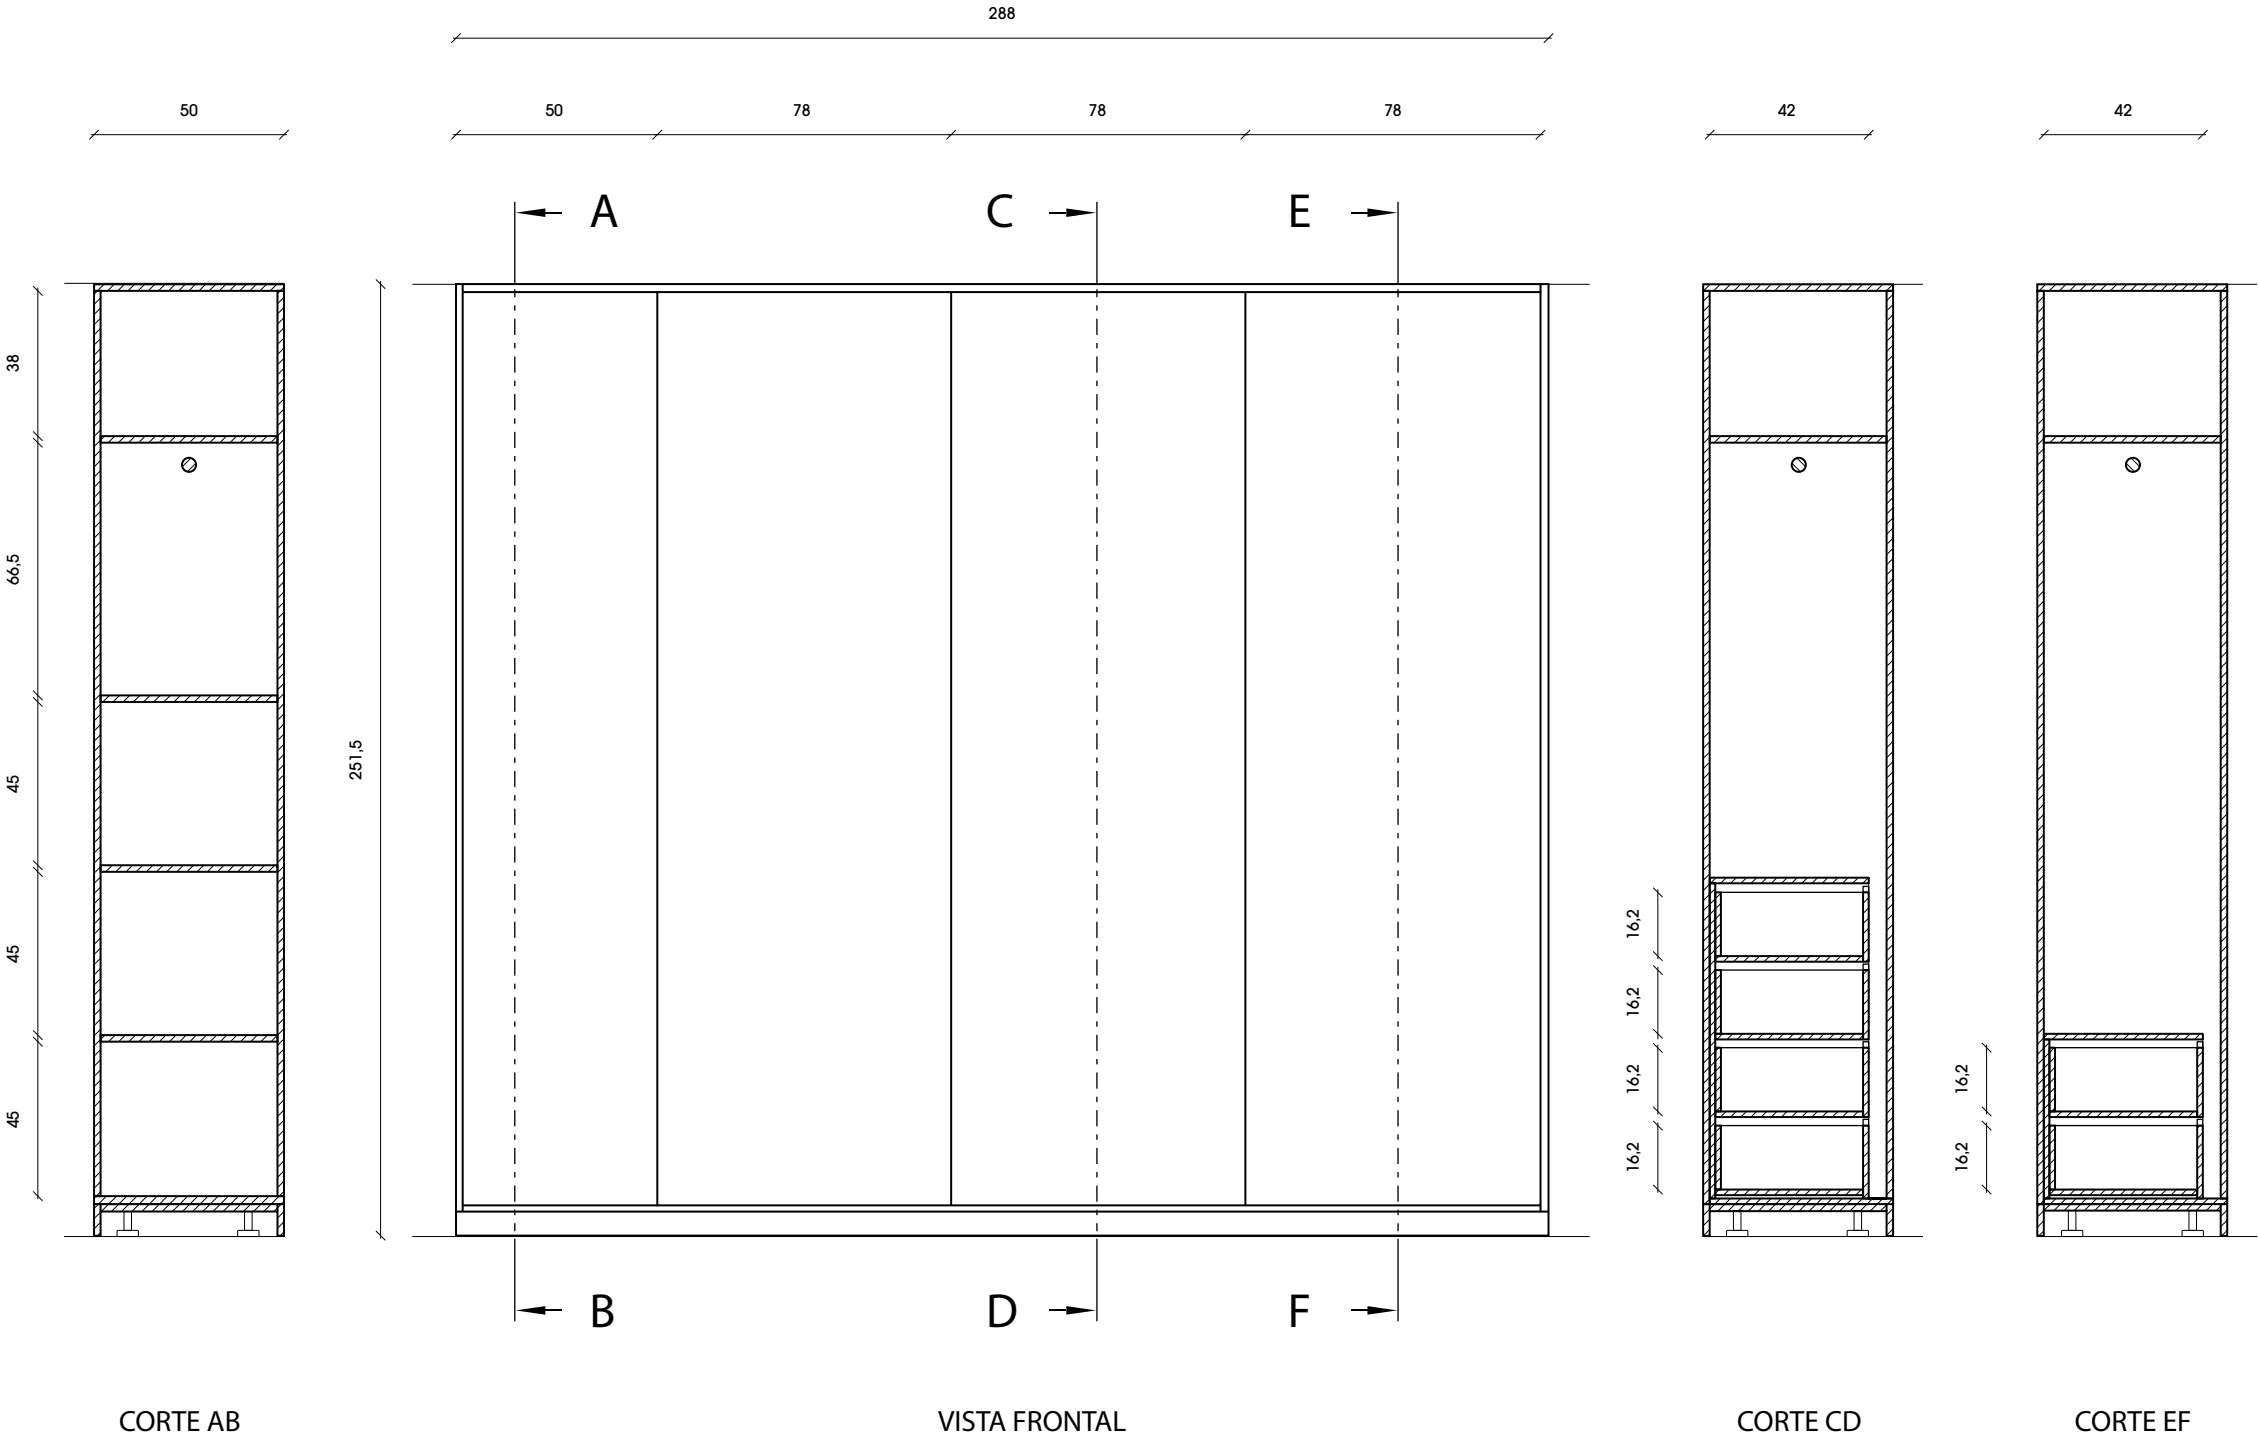


Mobiliário Quarto de Crianças			
Especificações Técnicas			
Nome:	Mesa com Gavetas MTJD		
Divisão:	Quarto de Crianças	Pág. 31-33	
Ferragens:	C	Conjunto de Corrediças Tandem Blumotion Extensão Parcial	Pág. 68
Materiais:	Mdf; Folheado de Madeira; Pintura Branco Mate		

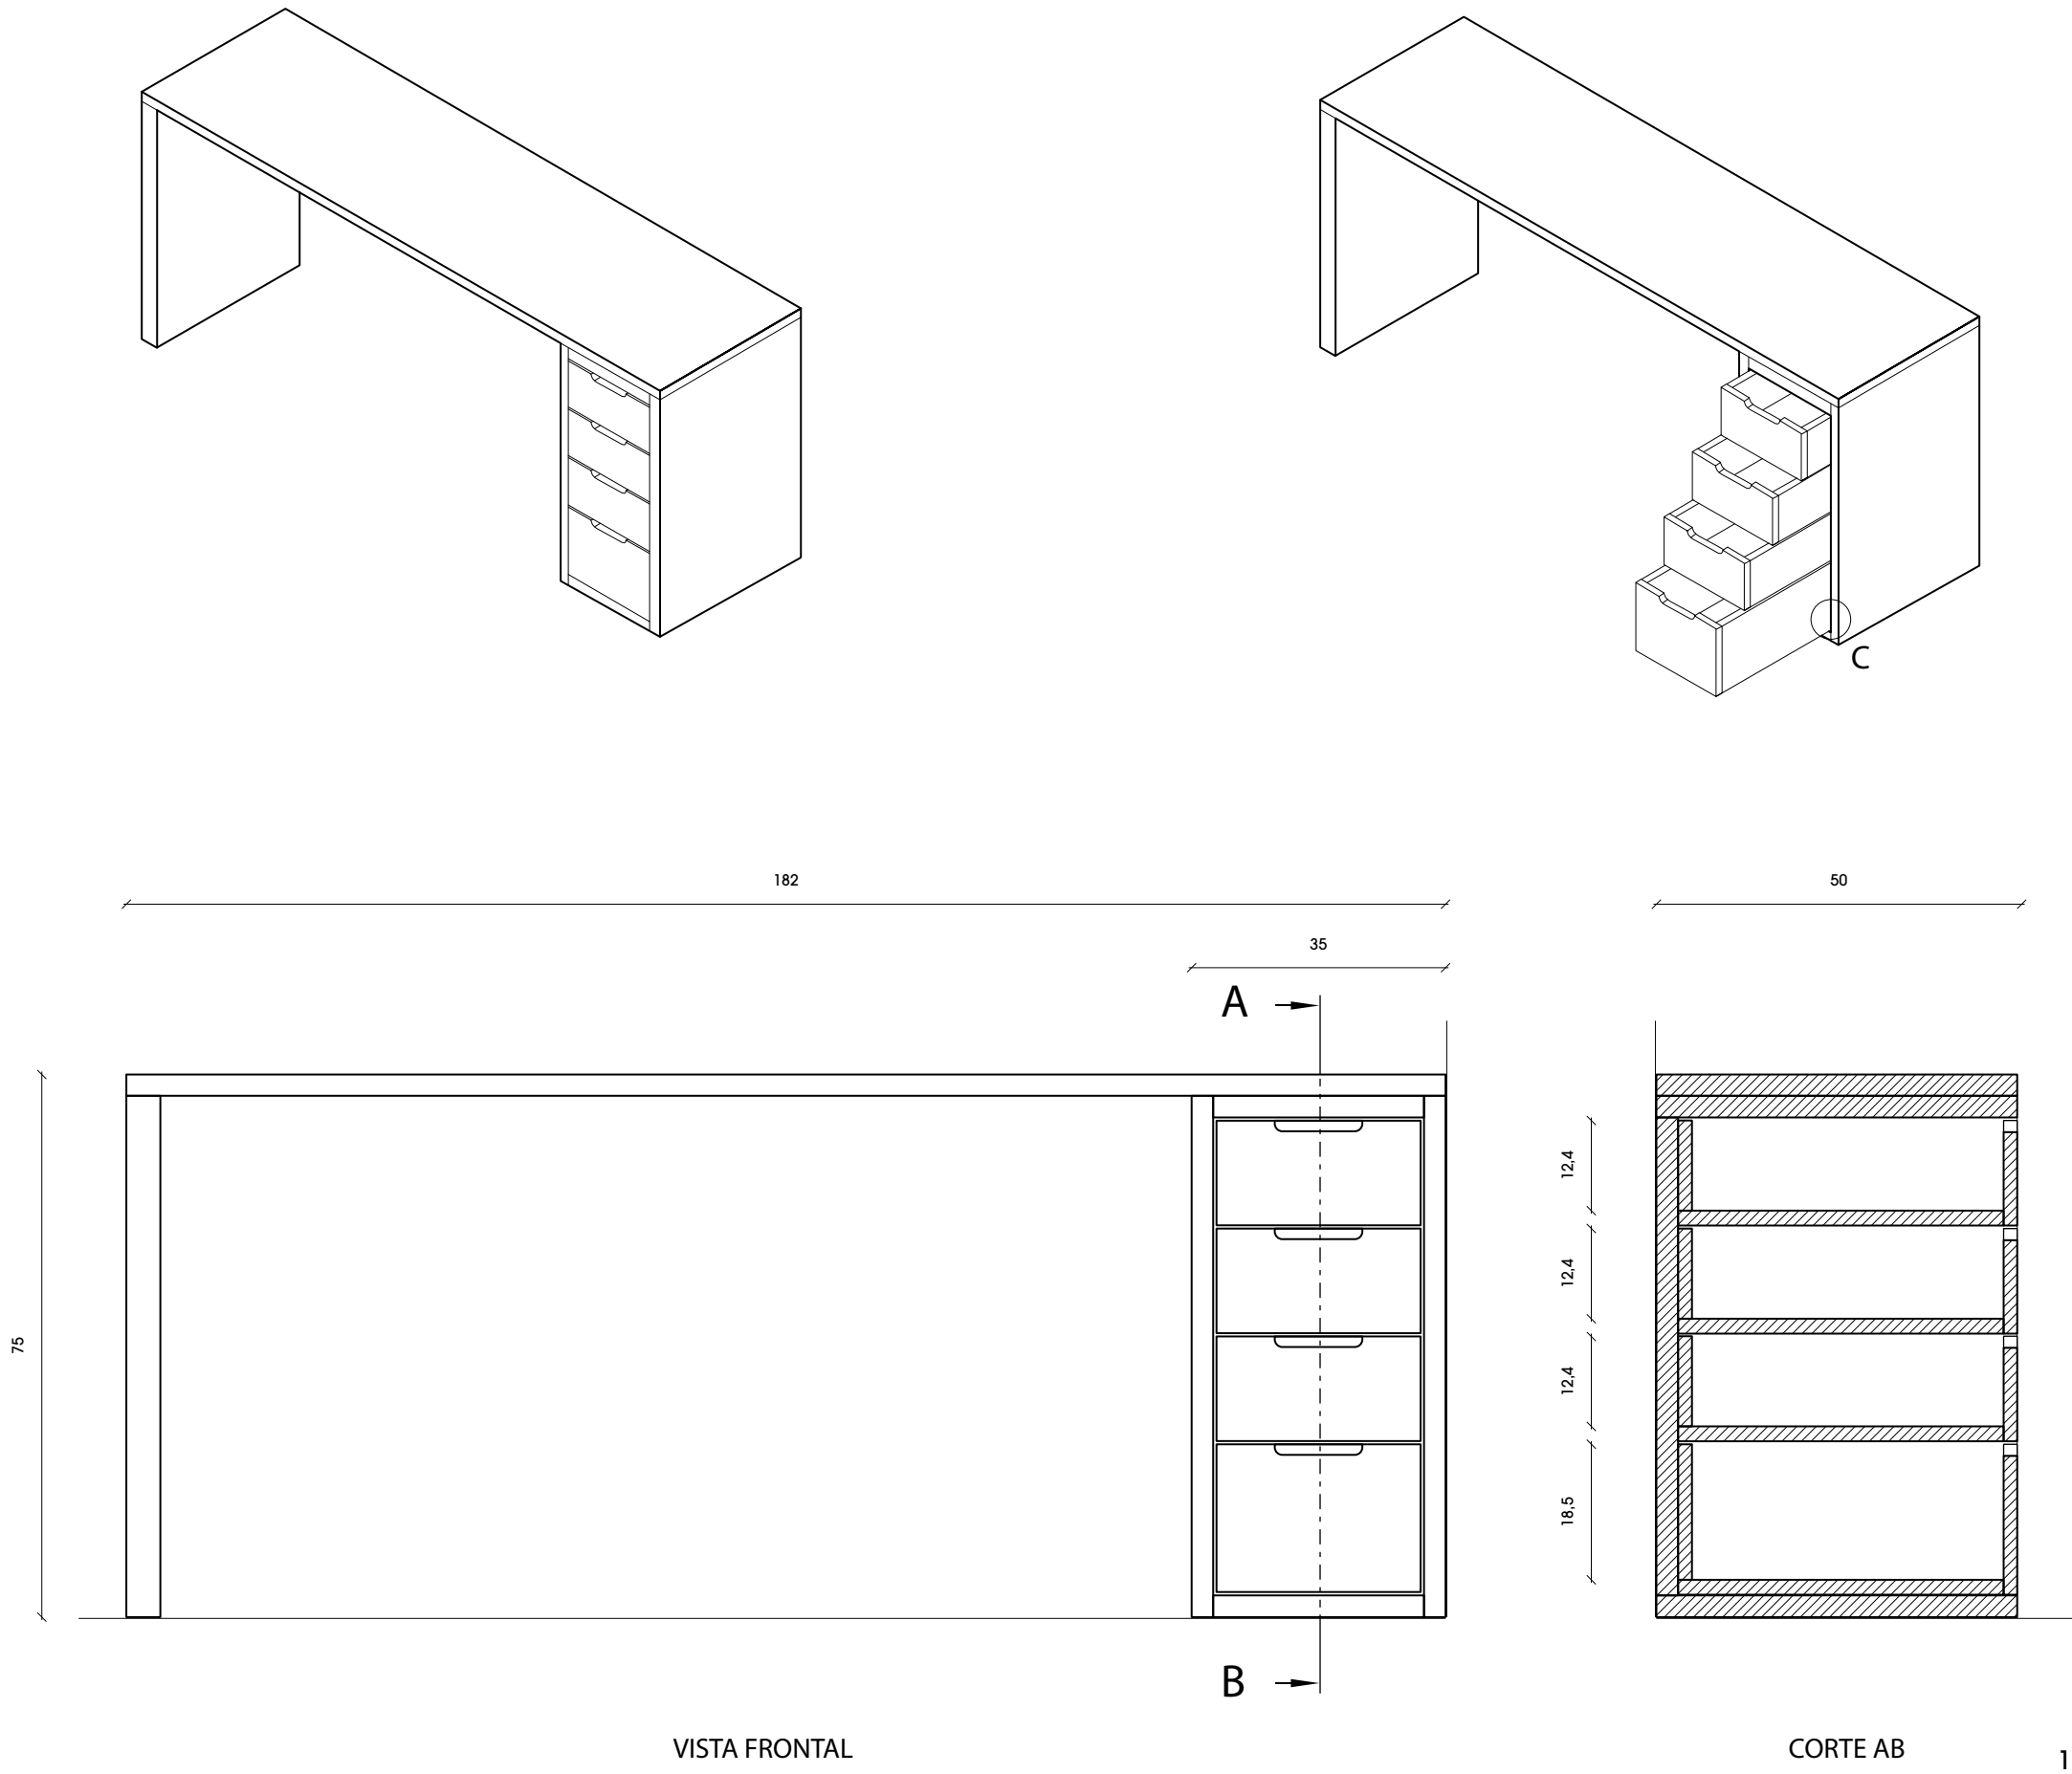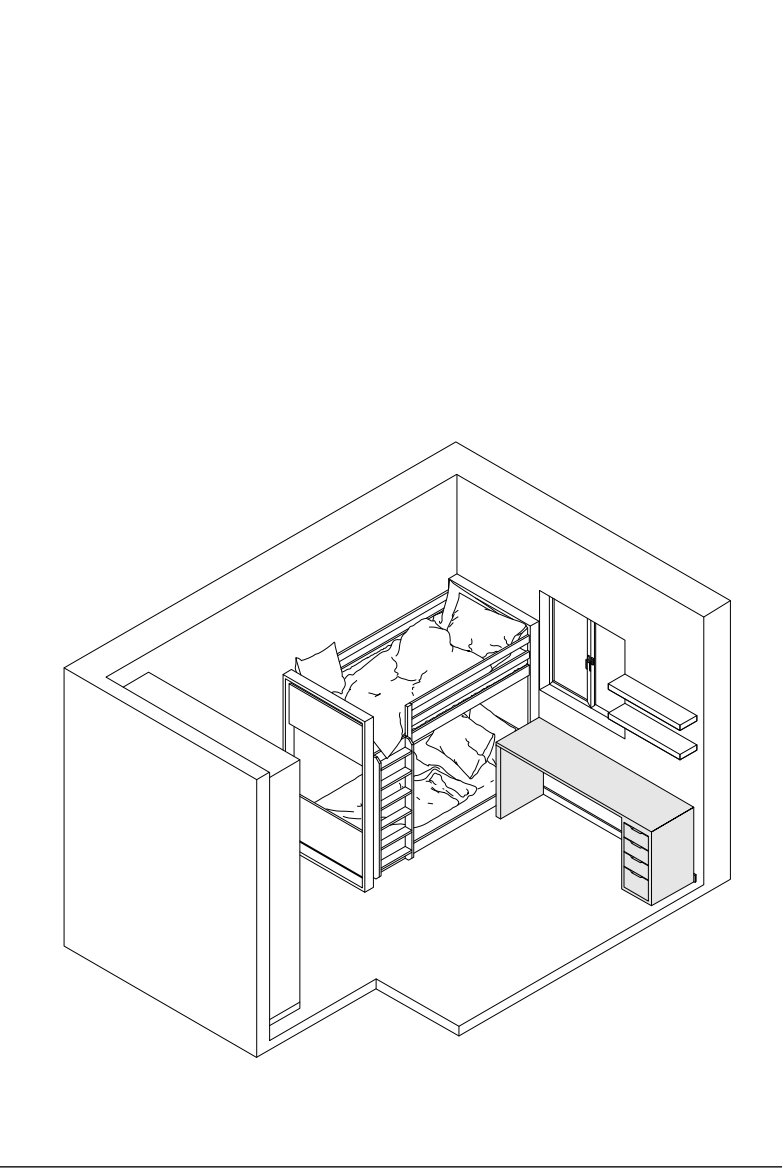


Medidas em cm			
Faculdade de Arquitetura	Design de Ambientes		
Localização: Buraca	Página	Páginas Totais	
Designers: Miguel Terrinha - João Dias	62	69	




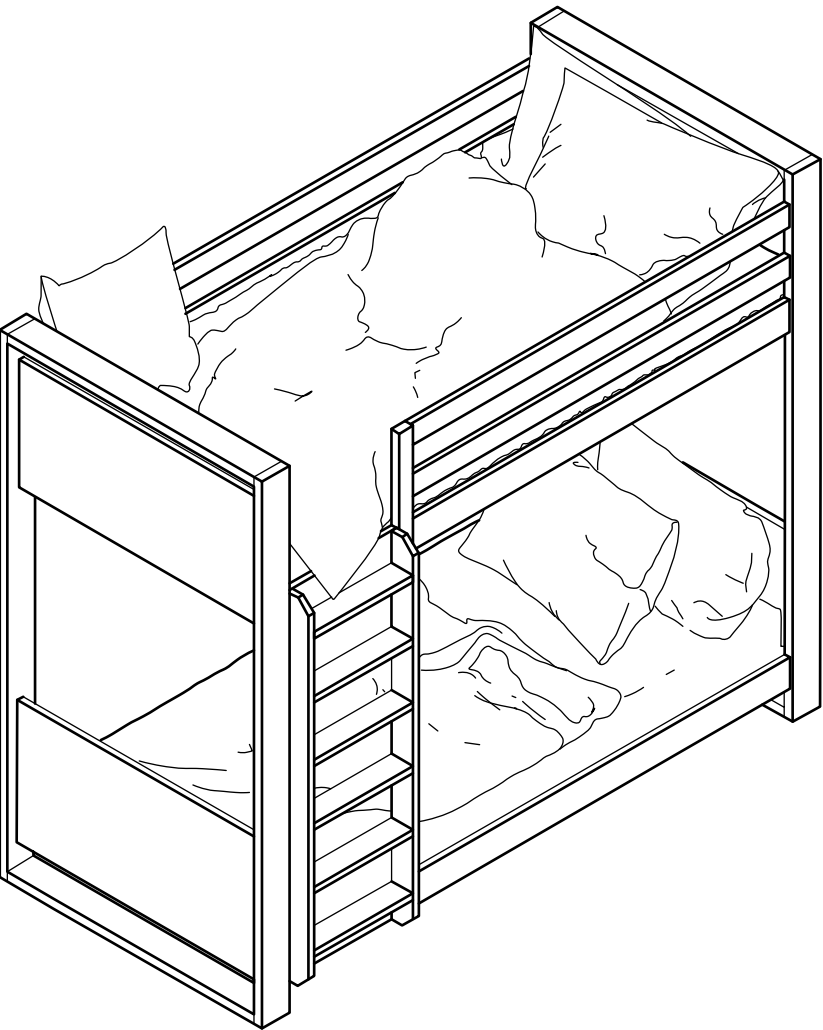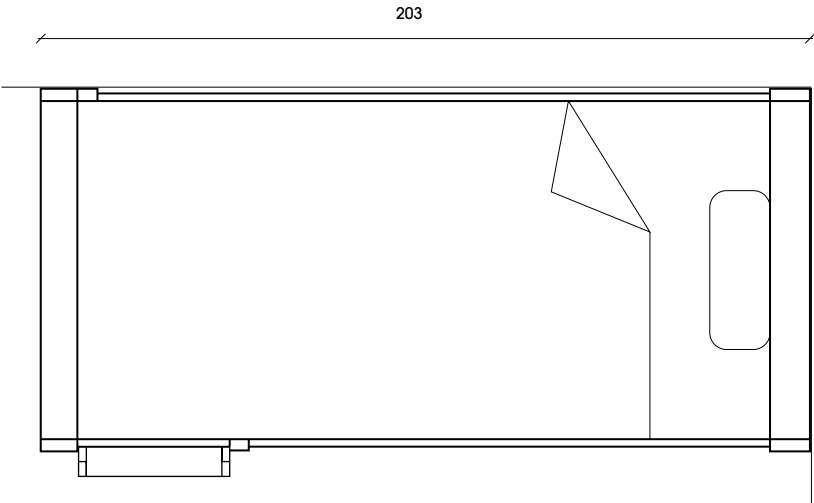

VISTA SUPERIOR

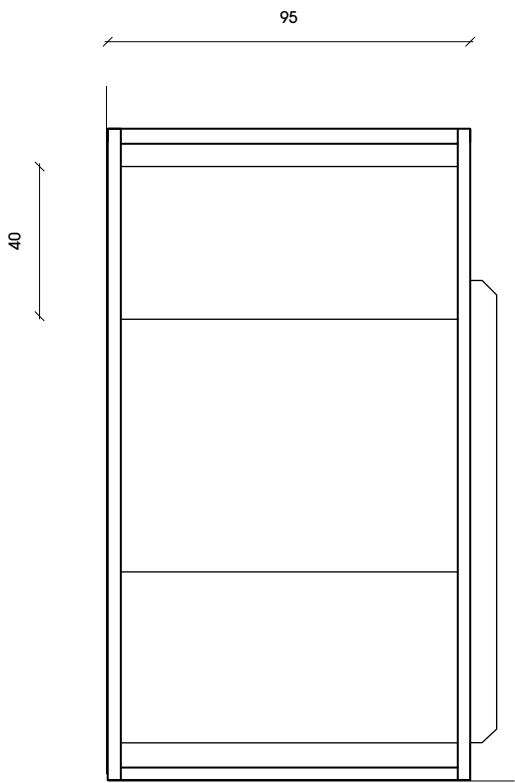

VISTA LATERAL ESQUERDA

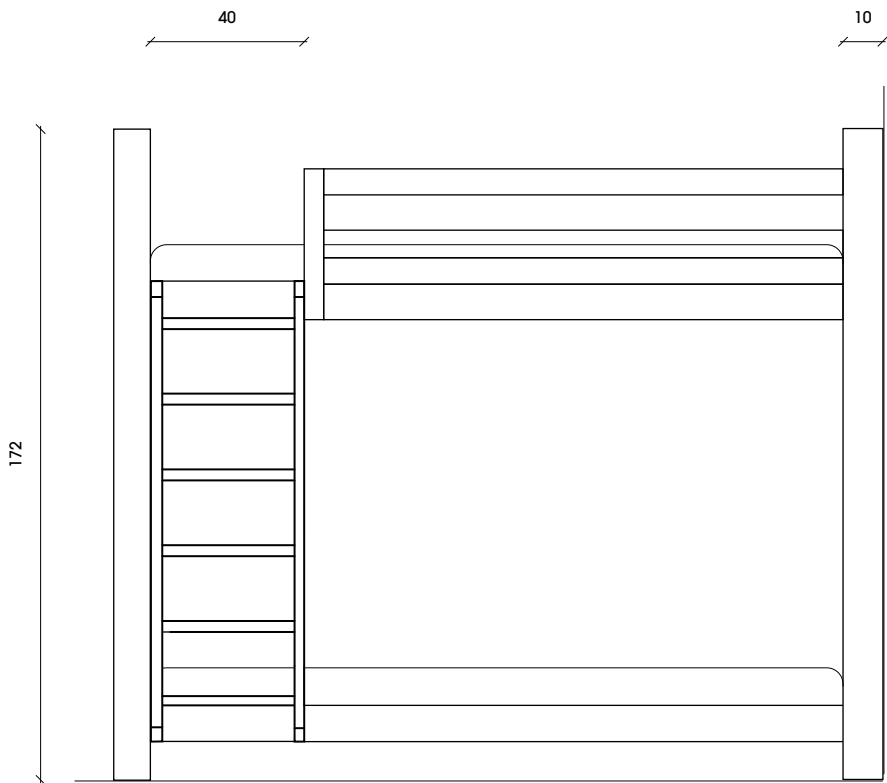


VISTA FRONTAL

1 : 20



Especificações Técnicas

Nome:	Beliche MTJD	
Divisão:	Quarto de Crianças	Pág. 31-33
Materiais:	Mdf; Estrado Metálico; Pintura Branco Mate	

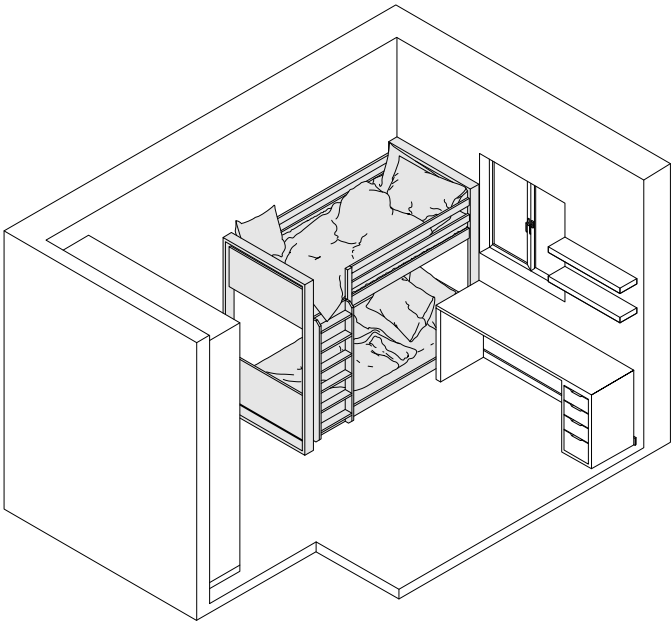


Medidas em cm			
Faculdade de Arquitetura		Design de Ambientes	
Localização: Buraca		Página	Páginas Totais
Designers: Miguel Terrinha - João Dias		63	69



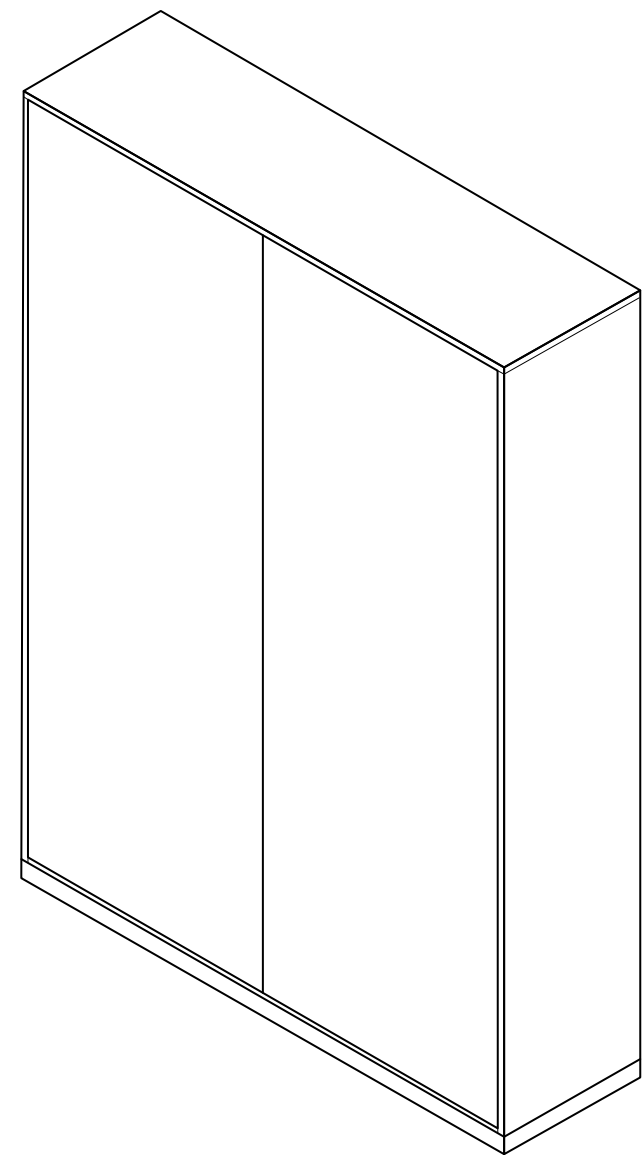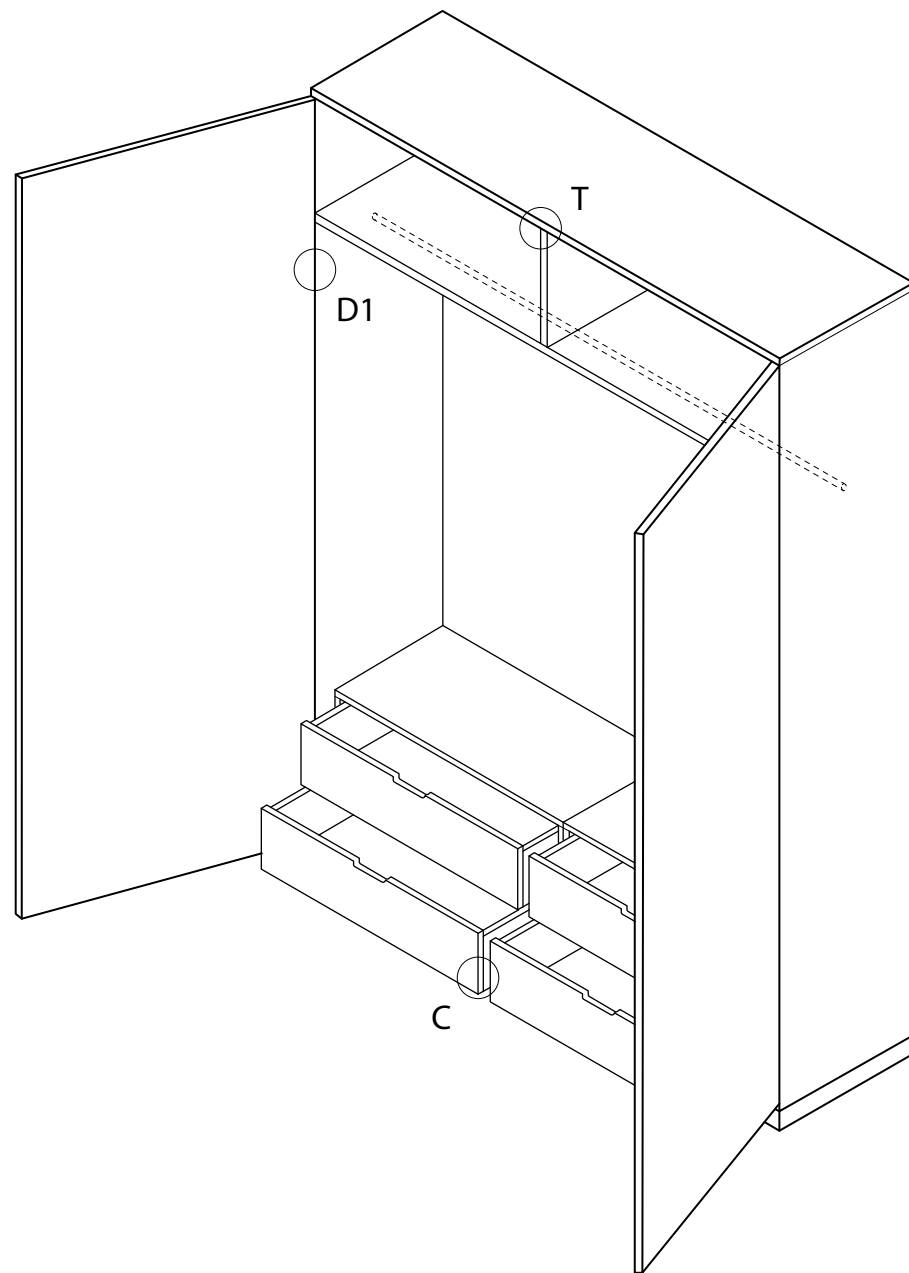

Especificações Técnicas


Nome:	Armário 2 Portas MTJD		
Divisão:	Quarto de Crianças	Pág.	31-33
Ferragens:	D1	Dobradiça 110° Normal com Mola de Blum	Pág. 66
	C	Conjunto de Corrediças Tandem Blumotion Extensão Parcial	Pág. 68
	T	Fecho para Portas Push Latch	Pág. 69

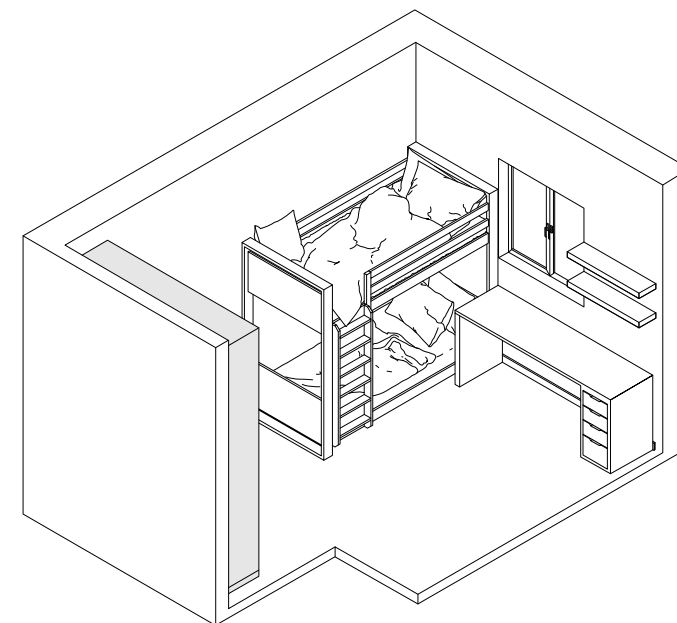


Medidas em cm

Faculdade de Arquitetura	Design de Ambientes		
Localização: Buraca	Página	Páginas Totais	
Designers: Miguel Terrinha - João Dias	64	69	




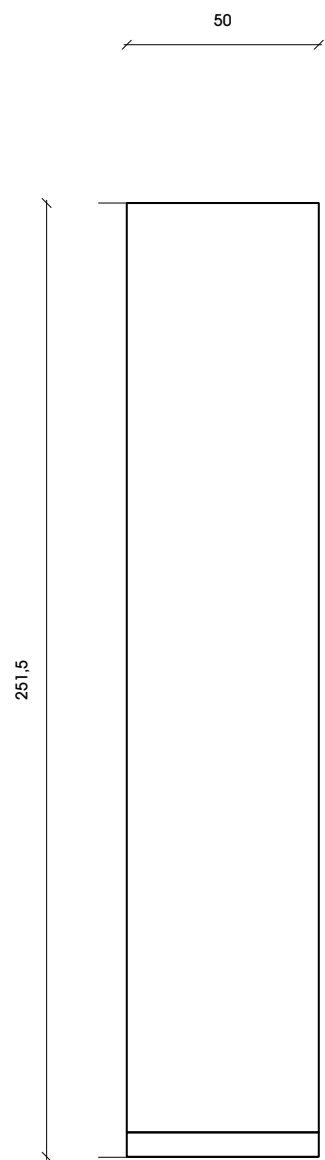

VISTA LATERAL DIREITA

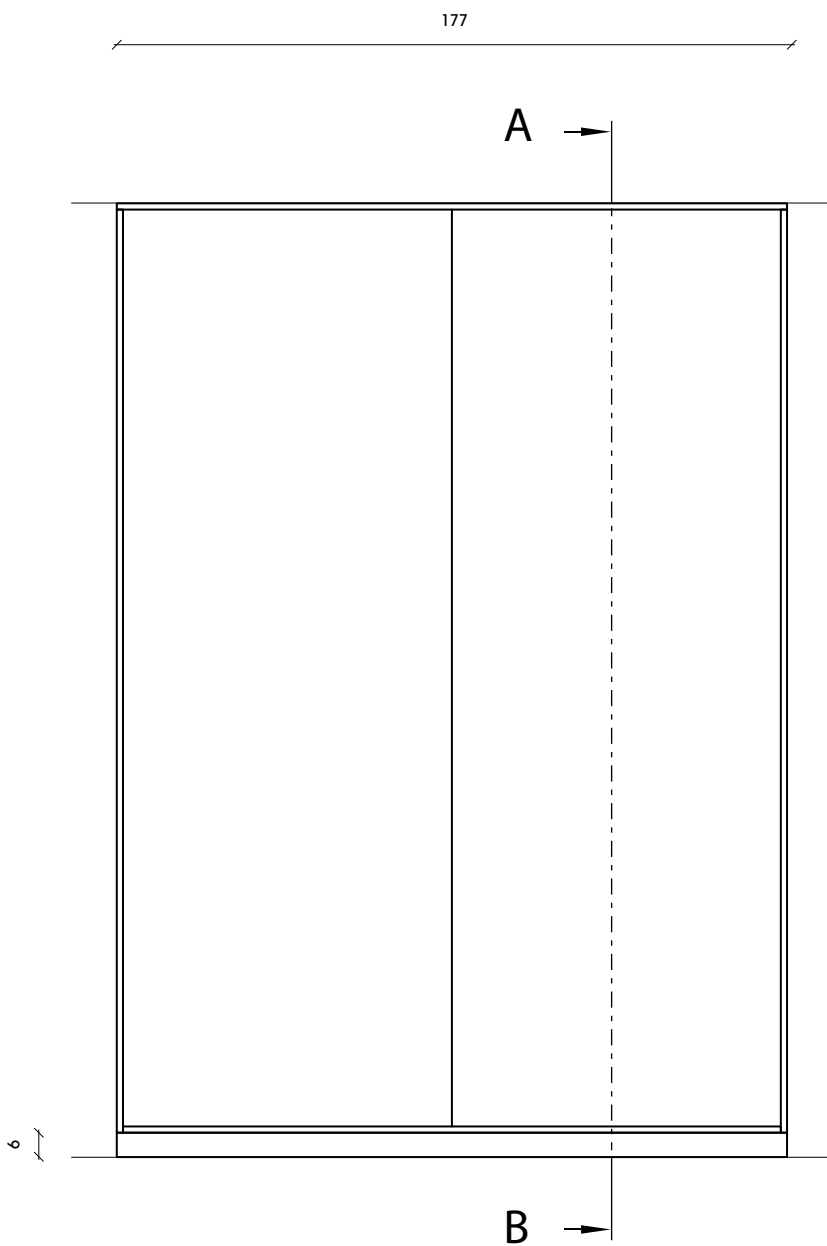


VISTA FRONTAL

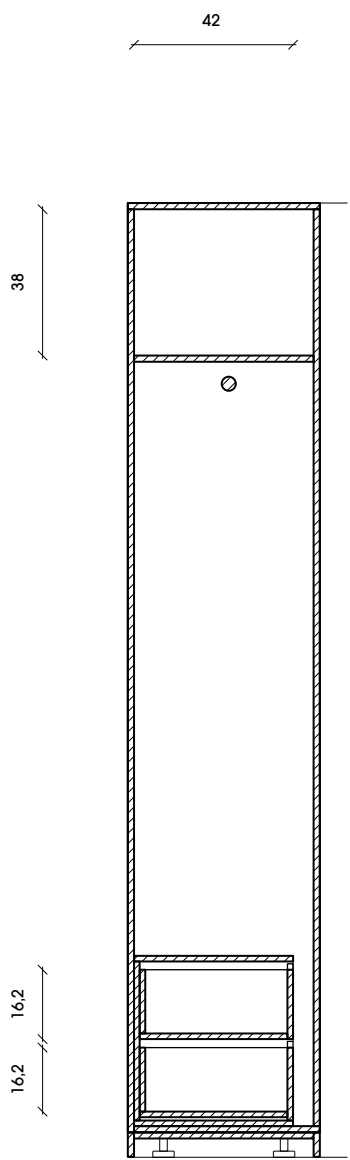


CORTE AB



1 : 20

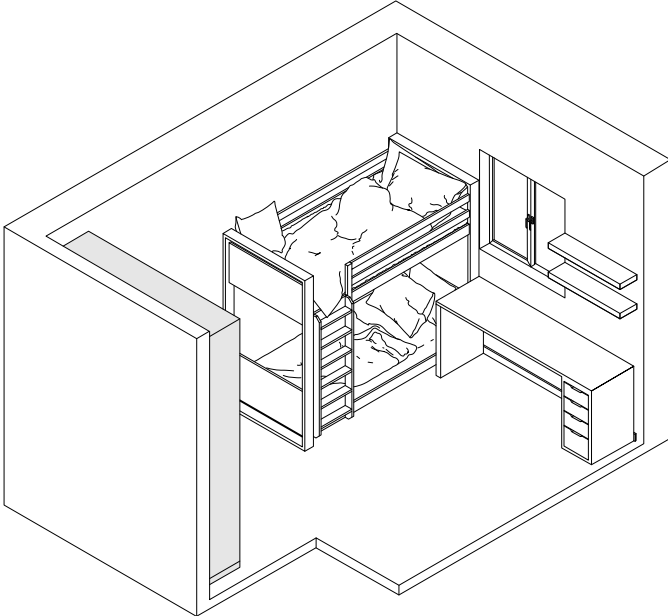Mobiliário Quarto de Crianças			
Especificações Técnicas			
Nome:	Armário 2 Portas MTJD		
Divisão:	Quarto de Crianças	Pág. 31-33	
Materiais:	Mdf; Folheado de Madeira		
			
Medidas em cm			
Faculdade de Arquitetura		Design de Ambientes	
Localização: Buraca		Página	Páginas Totais
Designers: Miguel Terrinha - João Dias		65	69
			



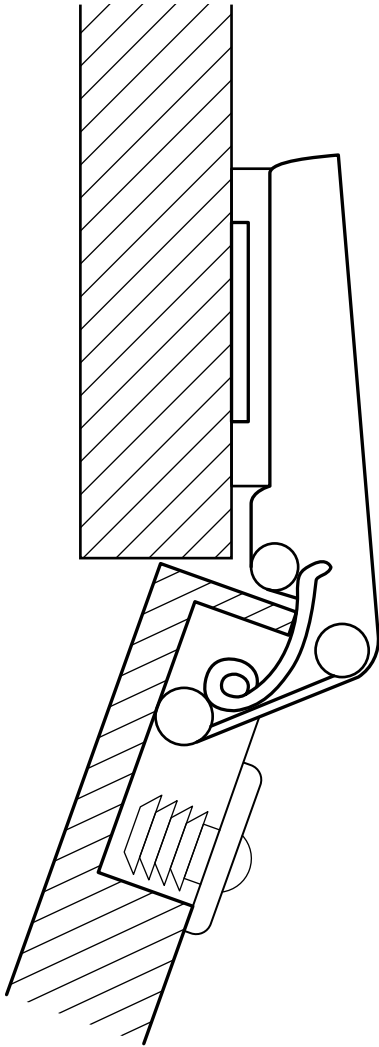

1 : 1

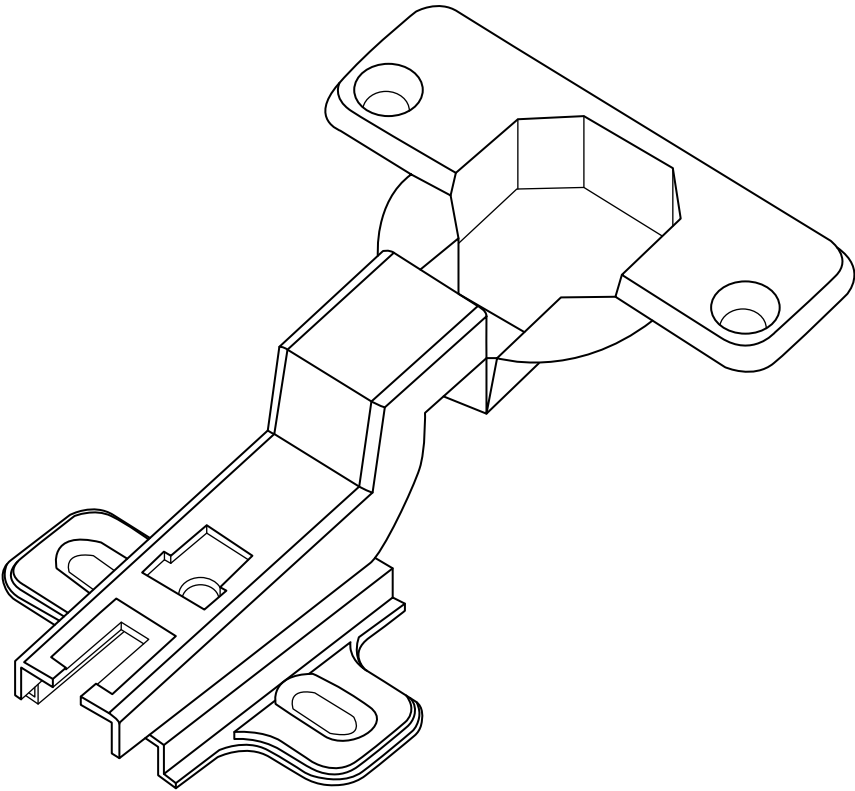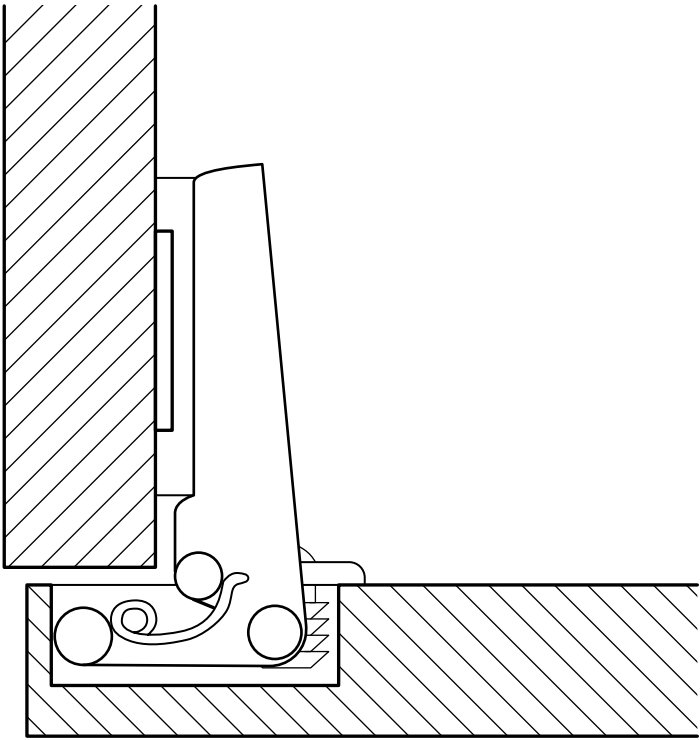

1 : 1


Especificações Técnicas

Nome:	D1	Dobradiça 110° Normal com Mola de Blum
-------	----	---


Medidas em cm

Faculdade de Arquitetura		Design de Ambientes	
Localização: Buraca		Página	Páginas Totais
Designers: Miguel Terrinha - João Dias		66	69




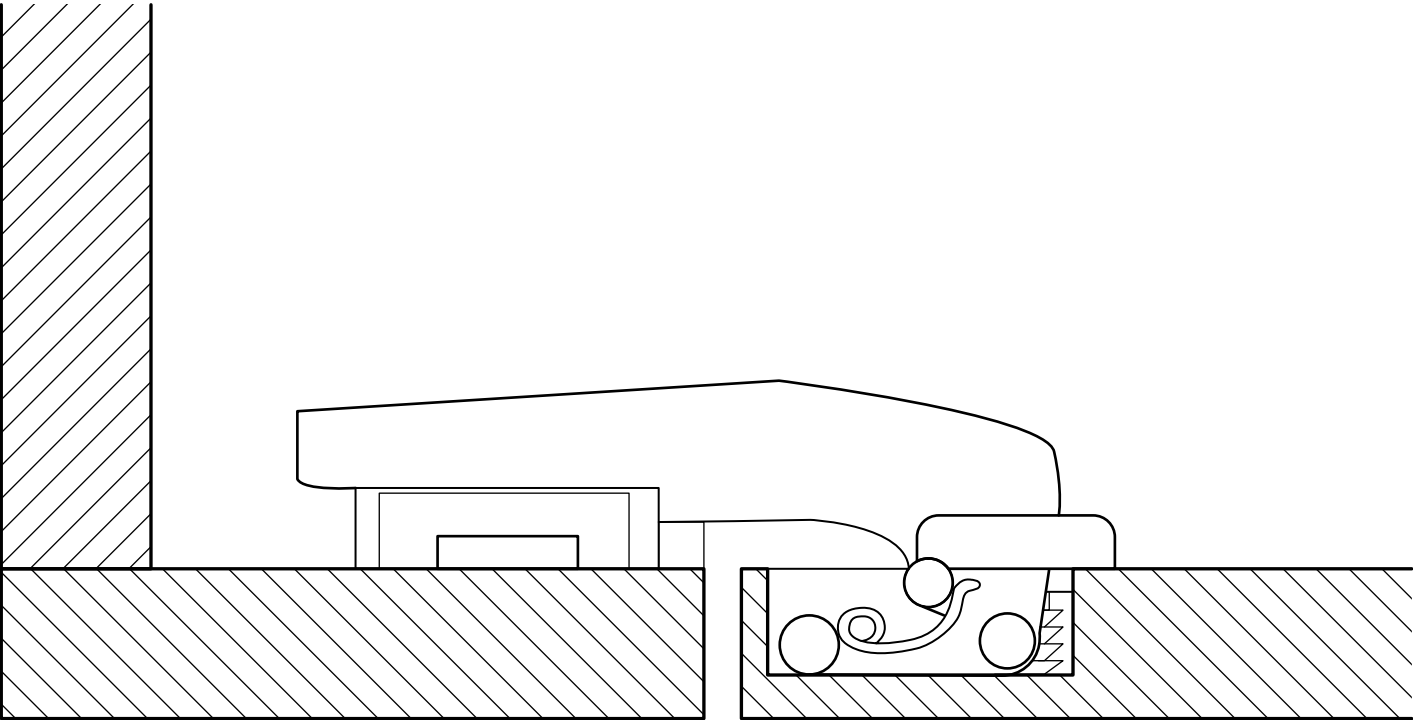

1:1

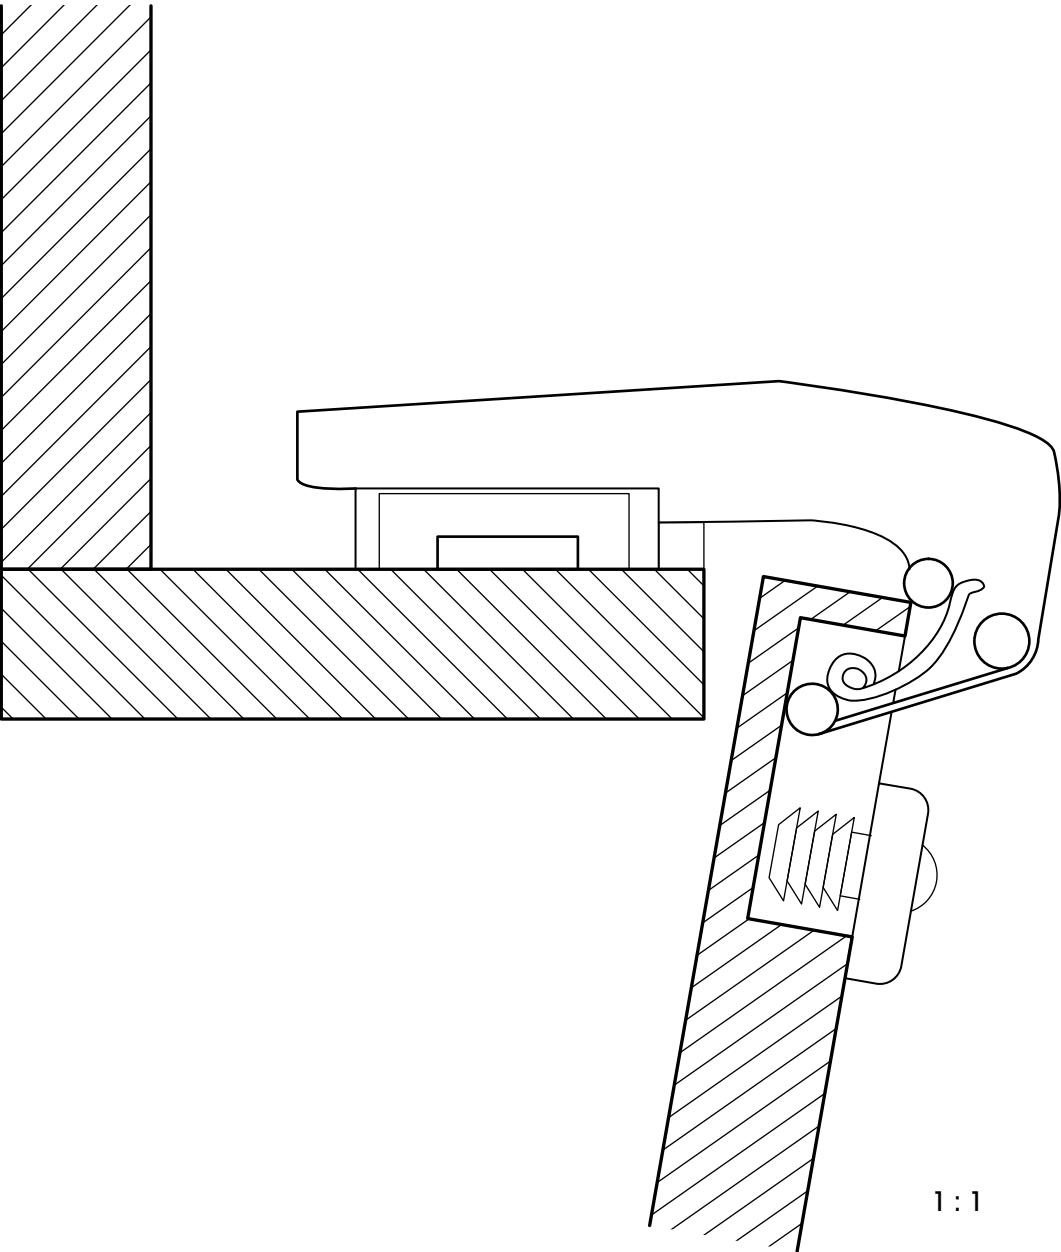

1:1

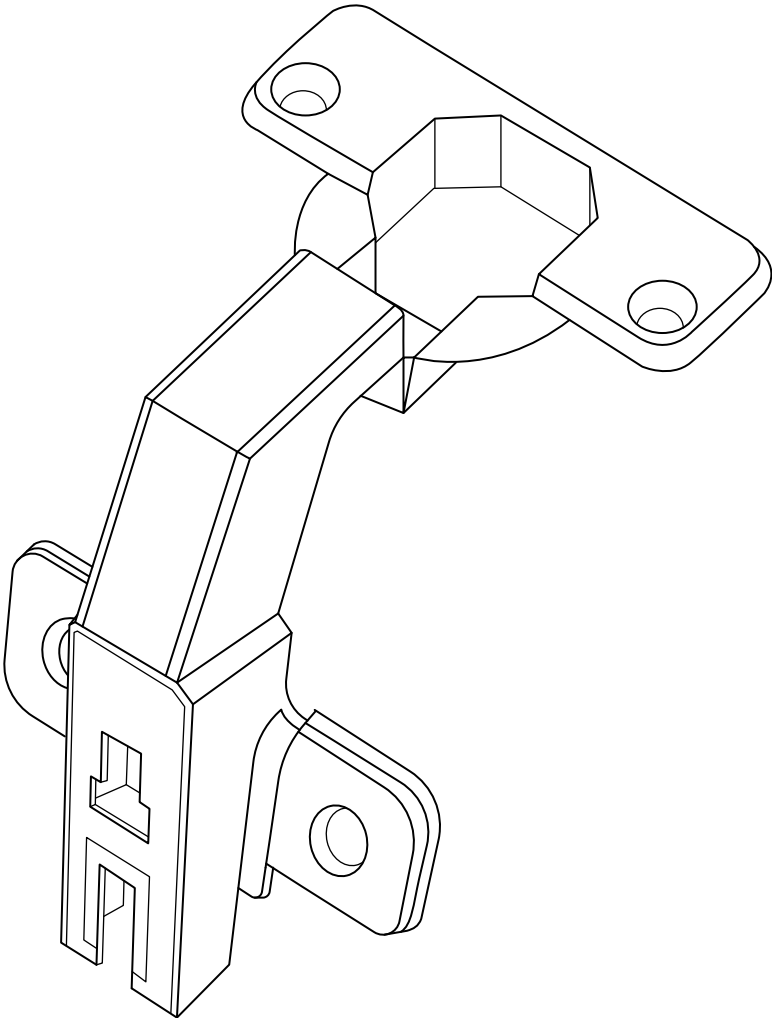


Especificações Técnicas

Nome:	D2	Dobradiça 95° com Freio Blumotion de Blum para Móveis Falso Canto Interior
-------	----	--

Medidas em cm

Faculdade de Arquitetura	Design de Ambientes	
Localização: Buraca	Página	Páginas Totais
Designers: Miguel Terrinha - João Dias	67	69



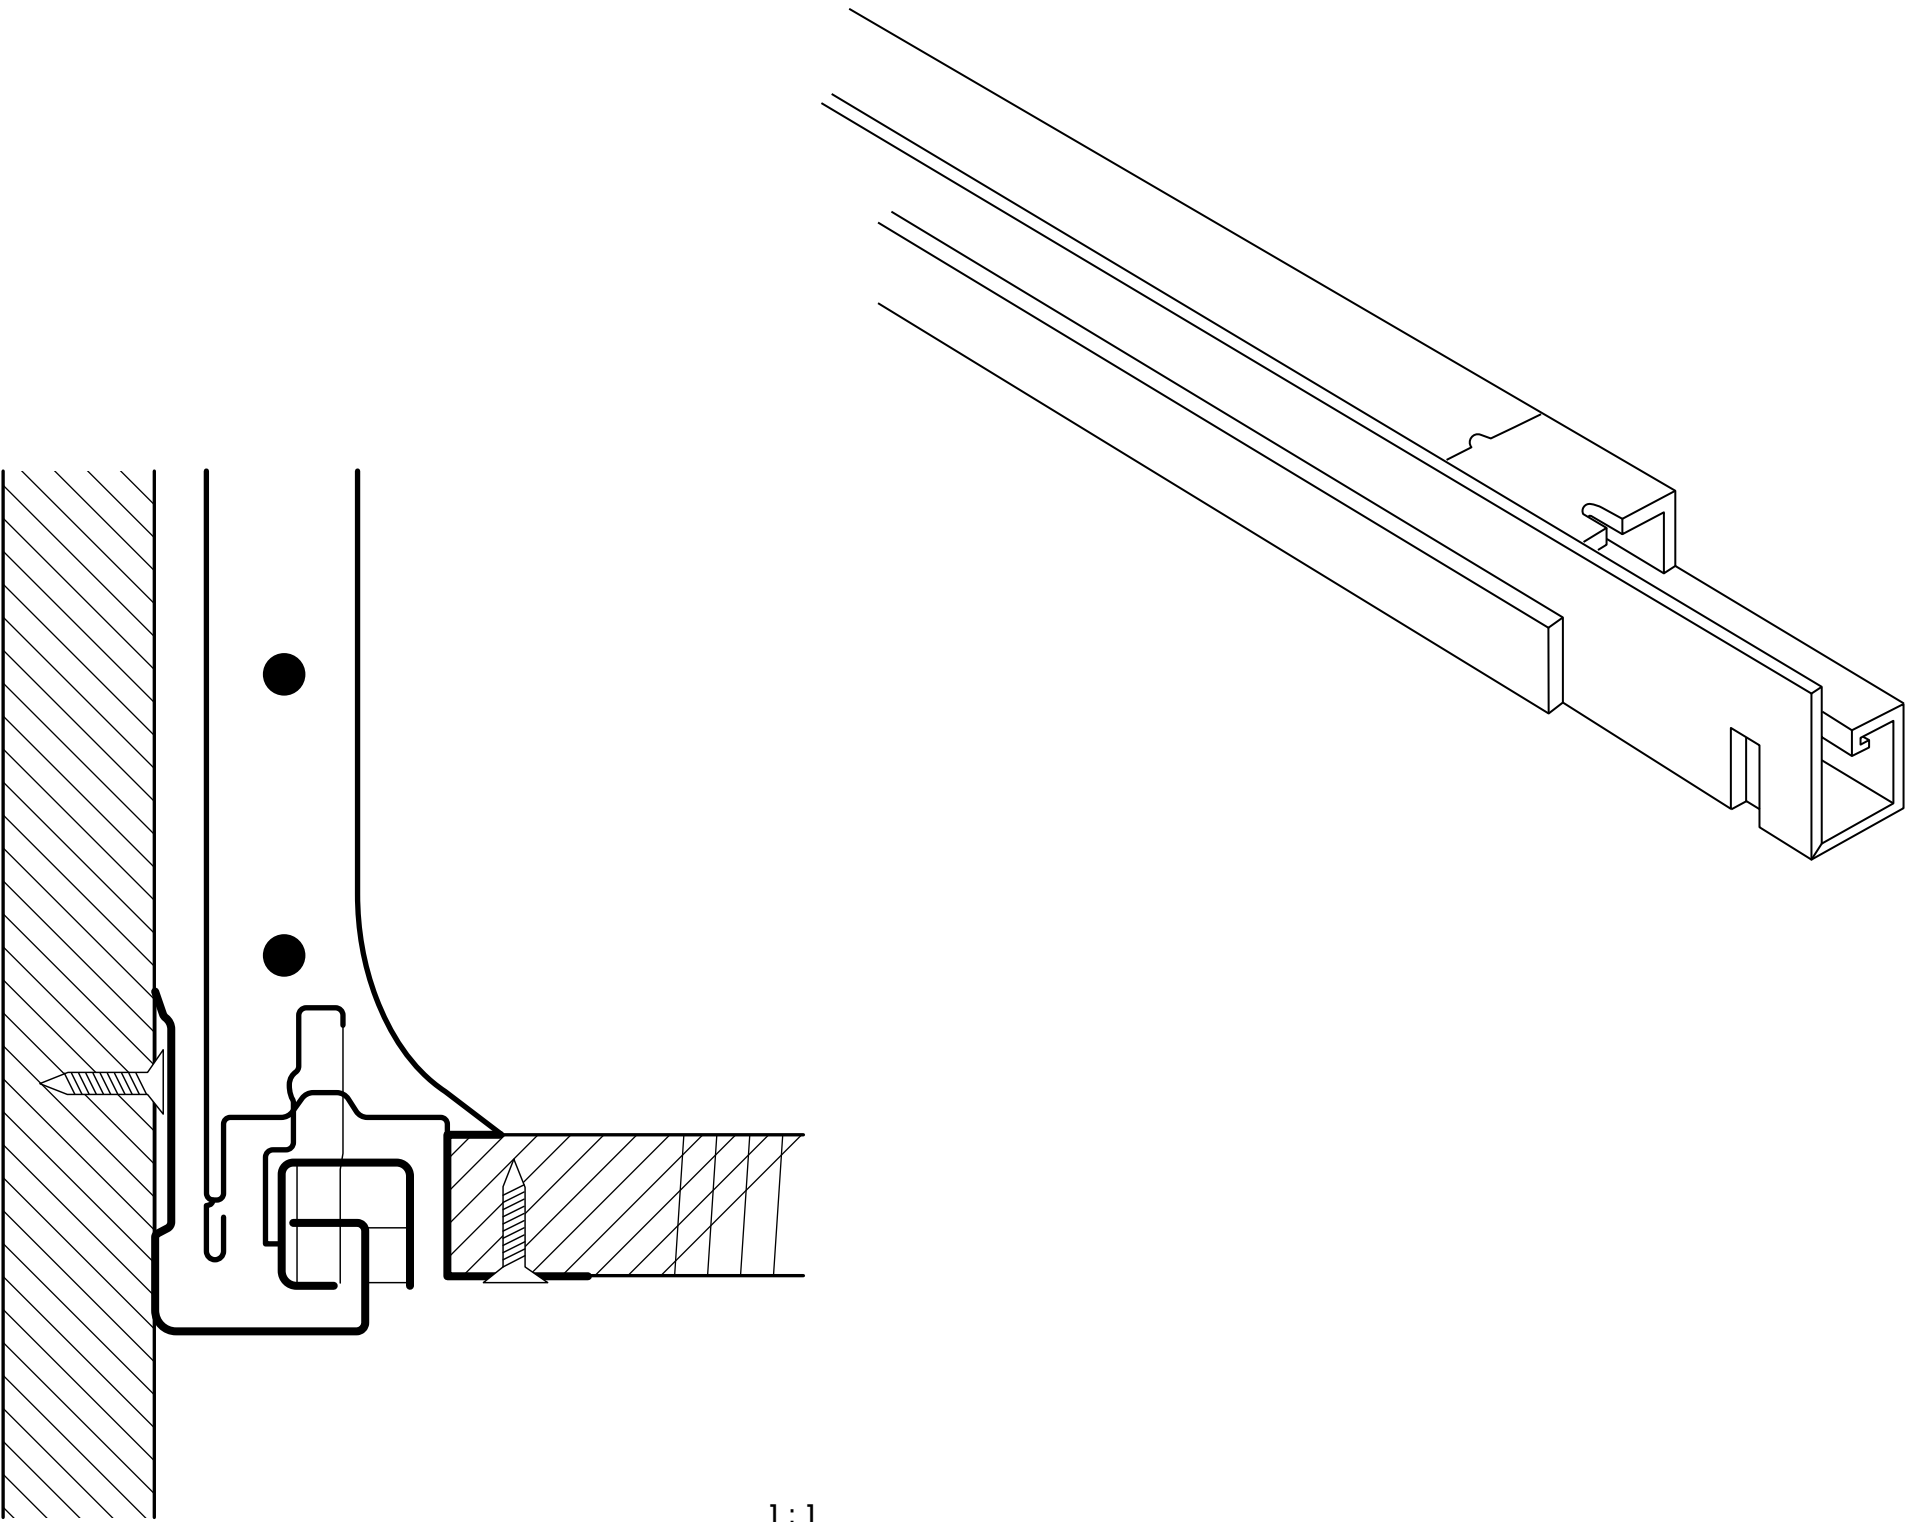

Especificações Técnicas

Nome:	C	Conjunto de Corrediças Tandem Blumotion Extensão Parcial
-------	---	--


Medidas em cm

Faculdade de Arquitetura	Design de Ambientes	
Localização: Buraca	Página	Páginas Totais
Designers: Miguel Terrinha - João Dias	68	69




Especificações Técnicas


Nome: T Fecho para Portas Push Latch

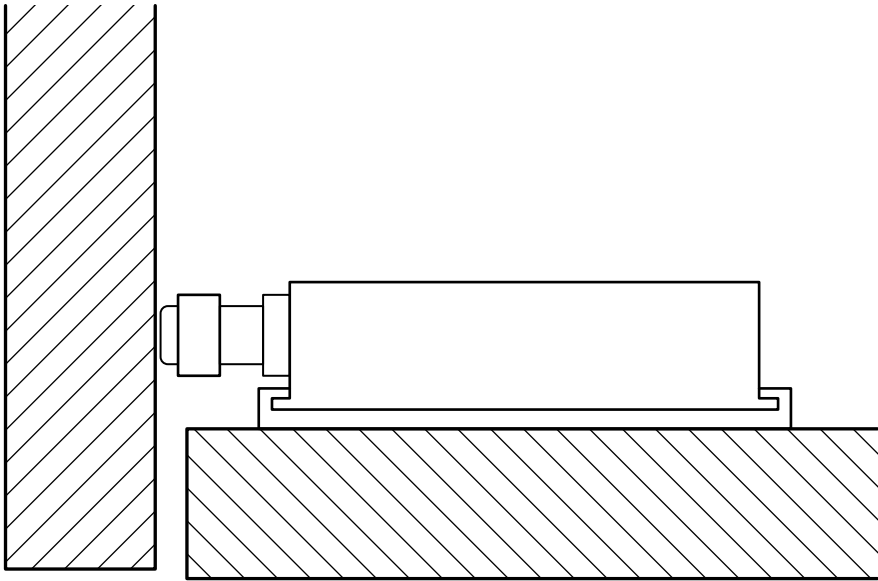

1 : 1

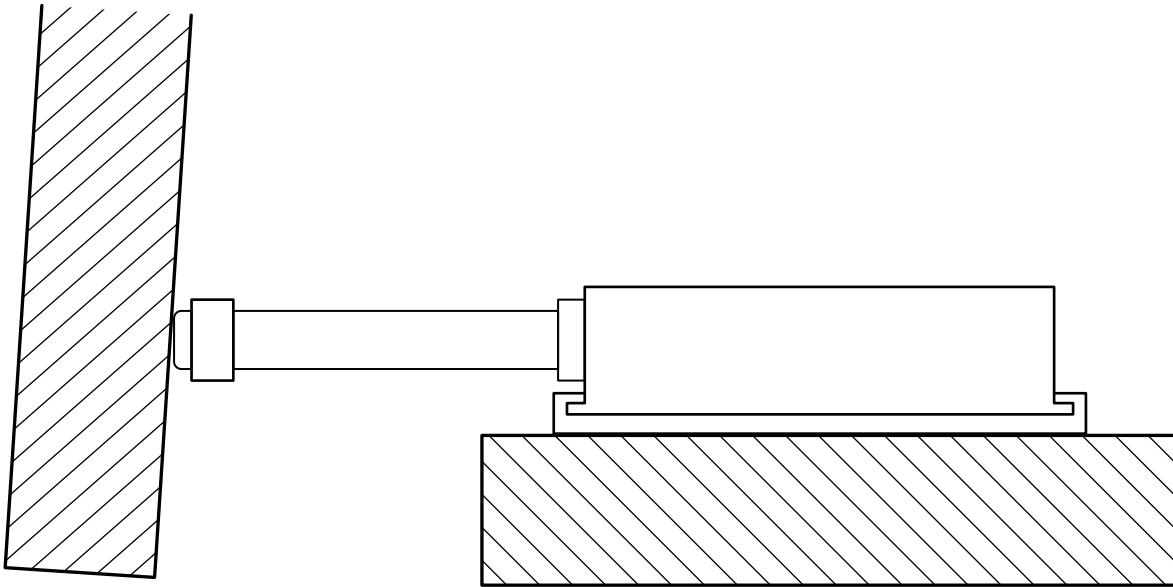

1 : 1

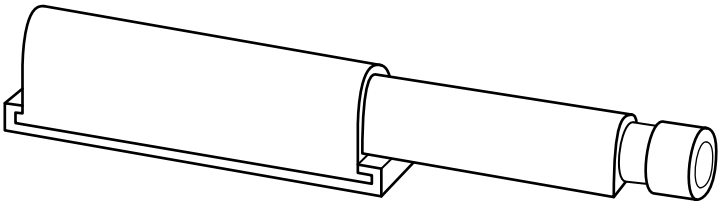

Medidas em cm

